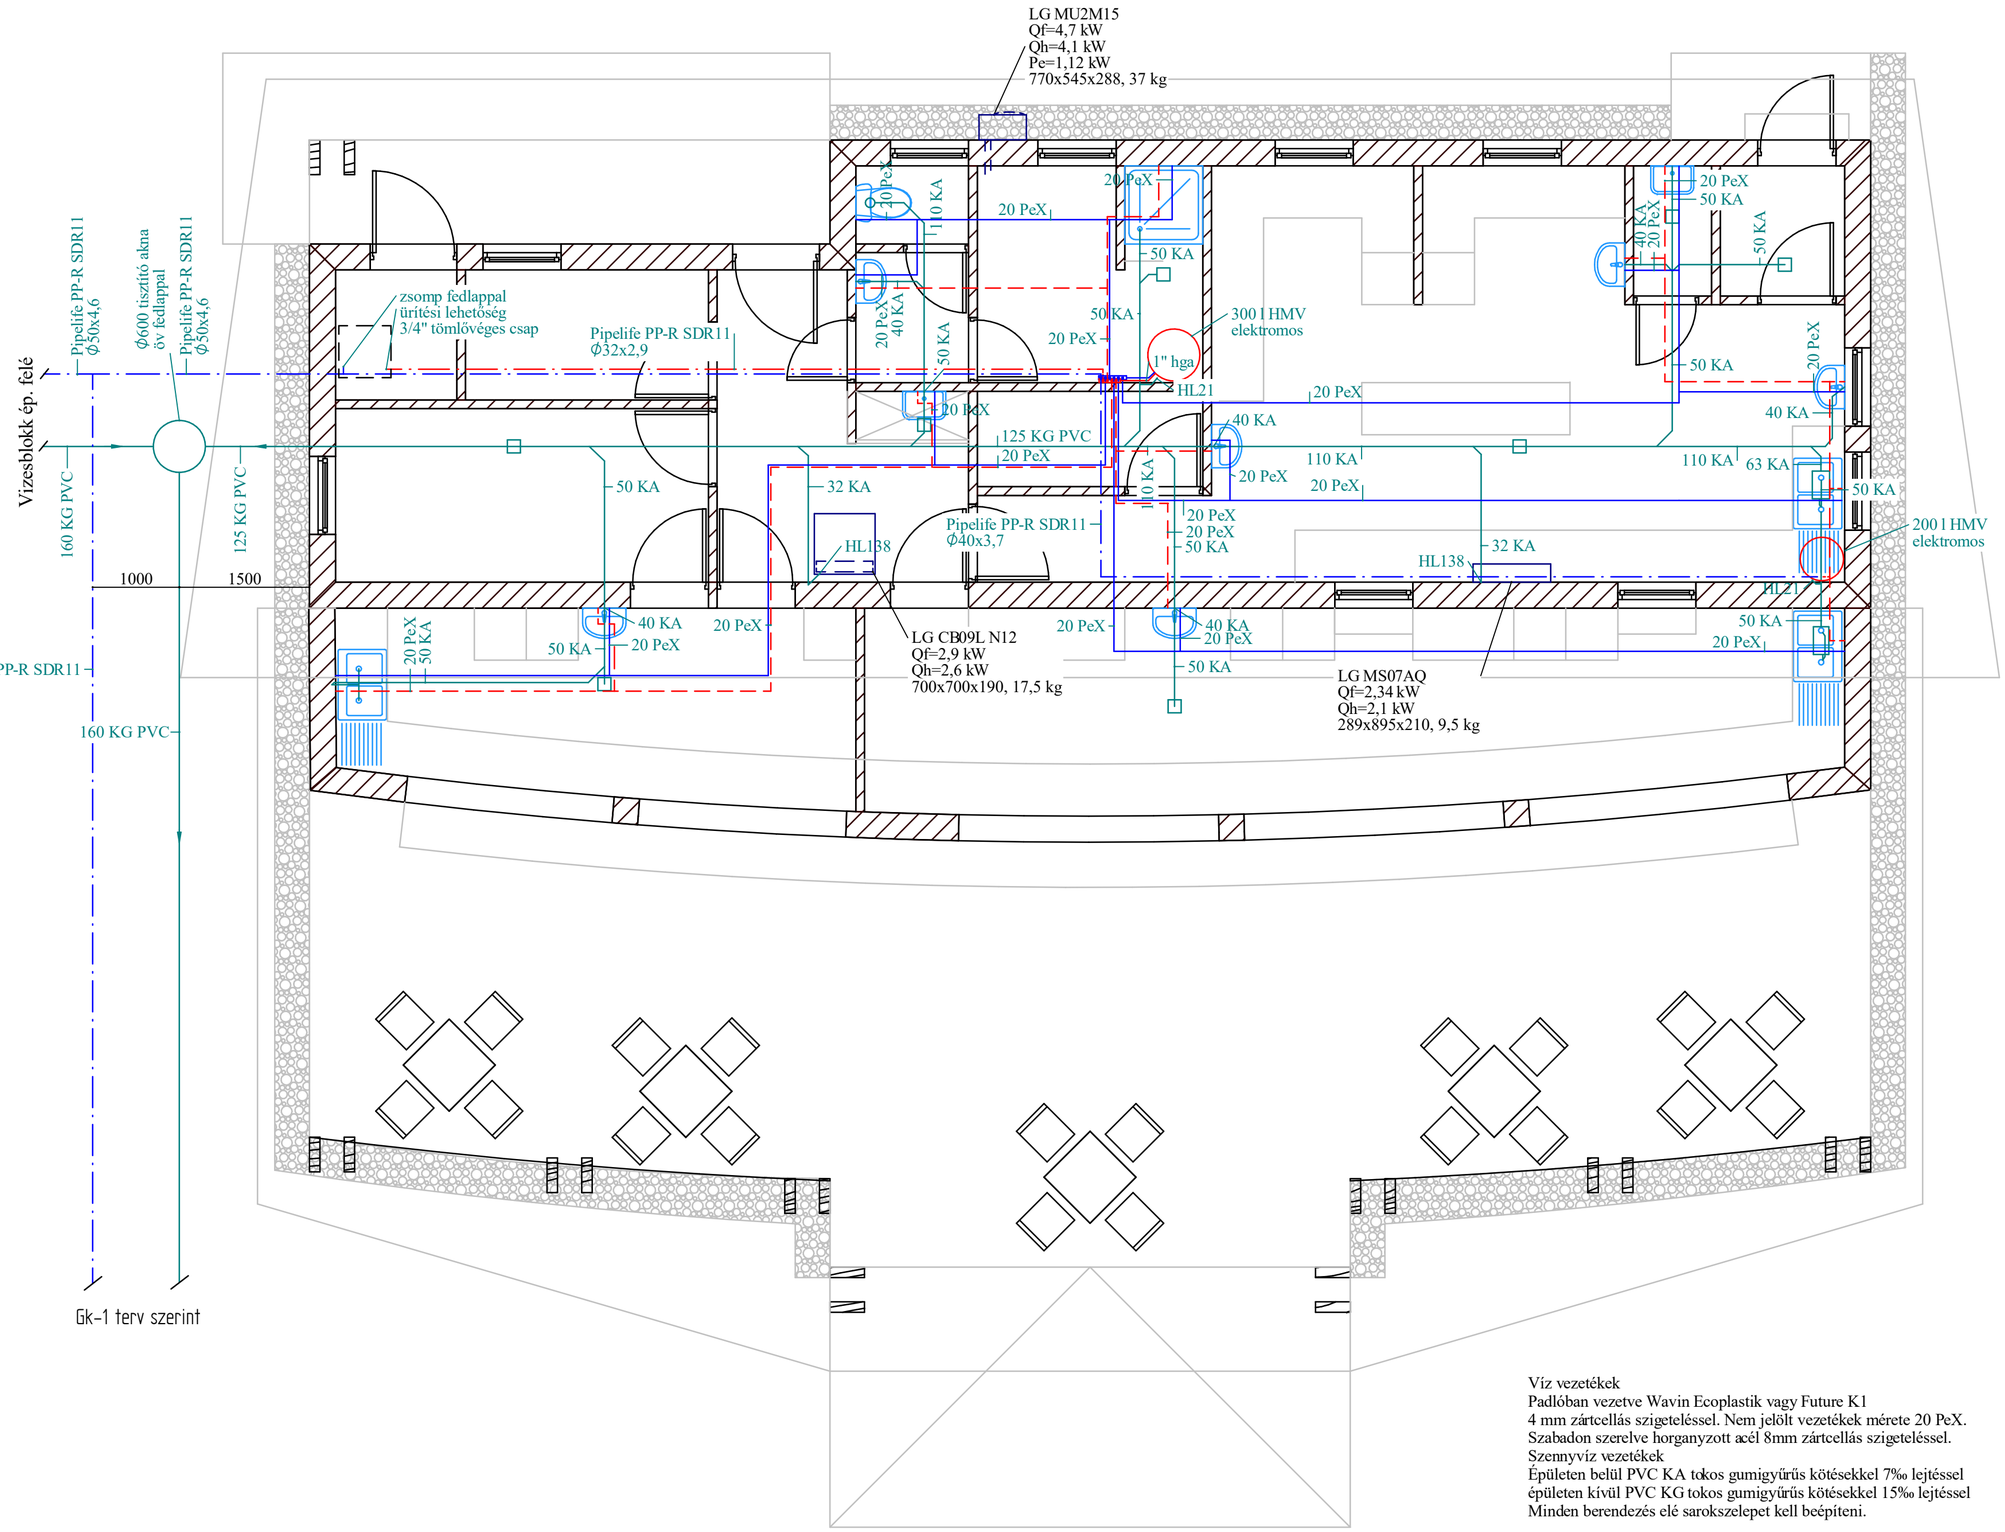

Víz vezetékek
Padlóban vezetve Wavin Ecoplastik vagy Future K1
4 mm zártcellás szigeteléssel. Nem jelölt vezetékek mérete 20 PeX.
Szabadon szerelve horganyzott acél 8mm zártcellás szigeteléssel.
Szennyvíz vezetékek
Épületen belül PVC KA tokos gumigyűrűs kötésekkel 7‰ lejtéssel
épületen kívül PVC KG tokos gumigyűrűs kötésekkel 15‰ lejtéssel
Minden berendezés elé sarokszelepet kell beépíteni.

Szennyvíz csatorna
Hálózati hidegvíz vezeték
Használati melegvíz vezeték

Megnevezés: Büfé épület 5900 Orosháza, Gyopárosi út Hrsz: 7505/9 Víz-csatorna alaprajz	Rajzszám: G-3	árkád MŰSZAKI BT	Mód. 0
	Készítette: Fekete Kornélia G, 03-0706		Rajz méret: A2
A tervvel kapcsolatban Árkád Műszaki Bt. minden jogot fenntart a DIN 34 szerint.	CAD-ből készült tervrajz, kizárólag DWF-ben szabad módosítani!		M 1:50