


R-3 RÉSZLETRAJZ M=1:10

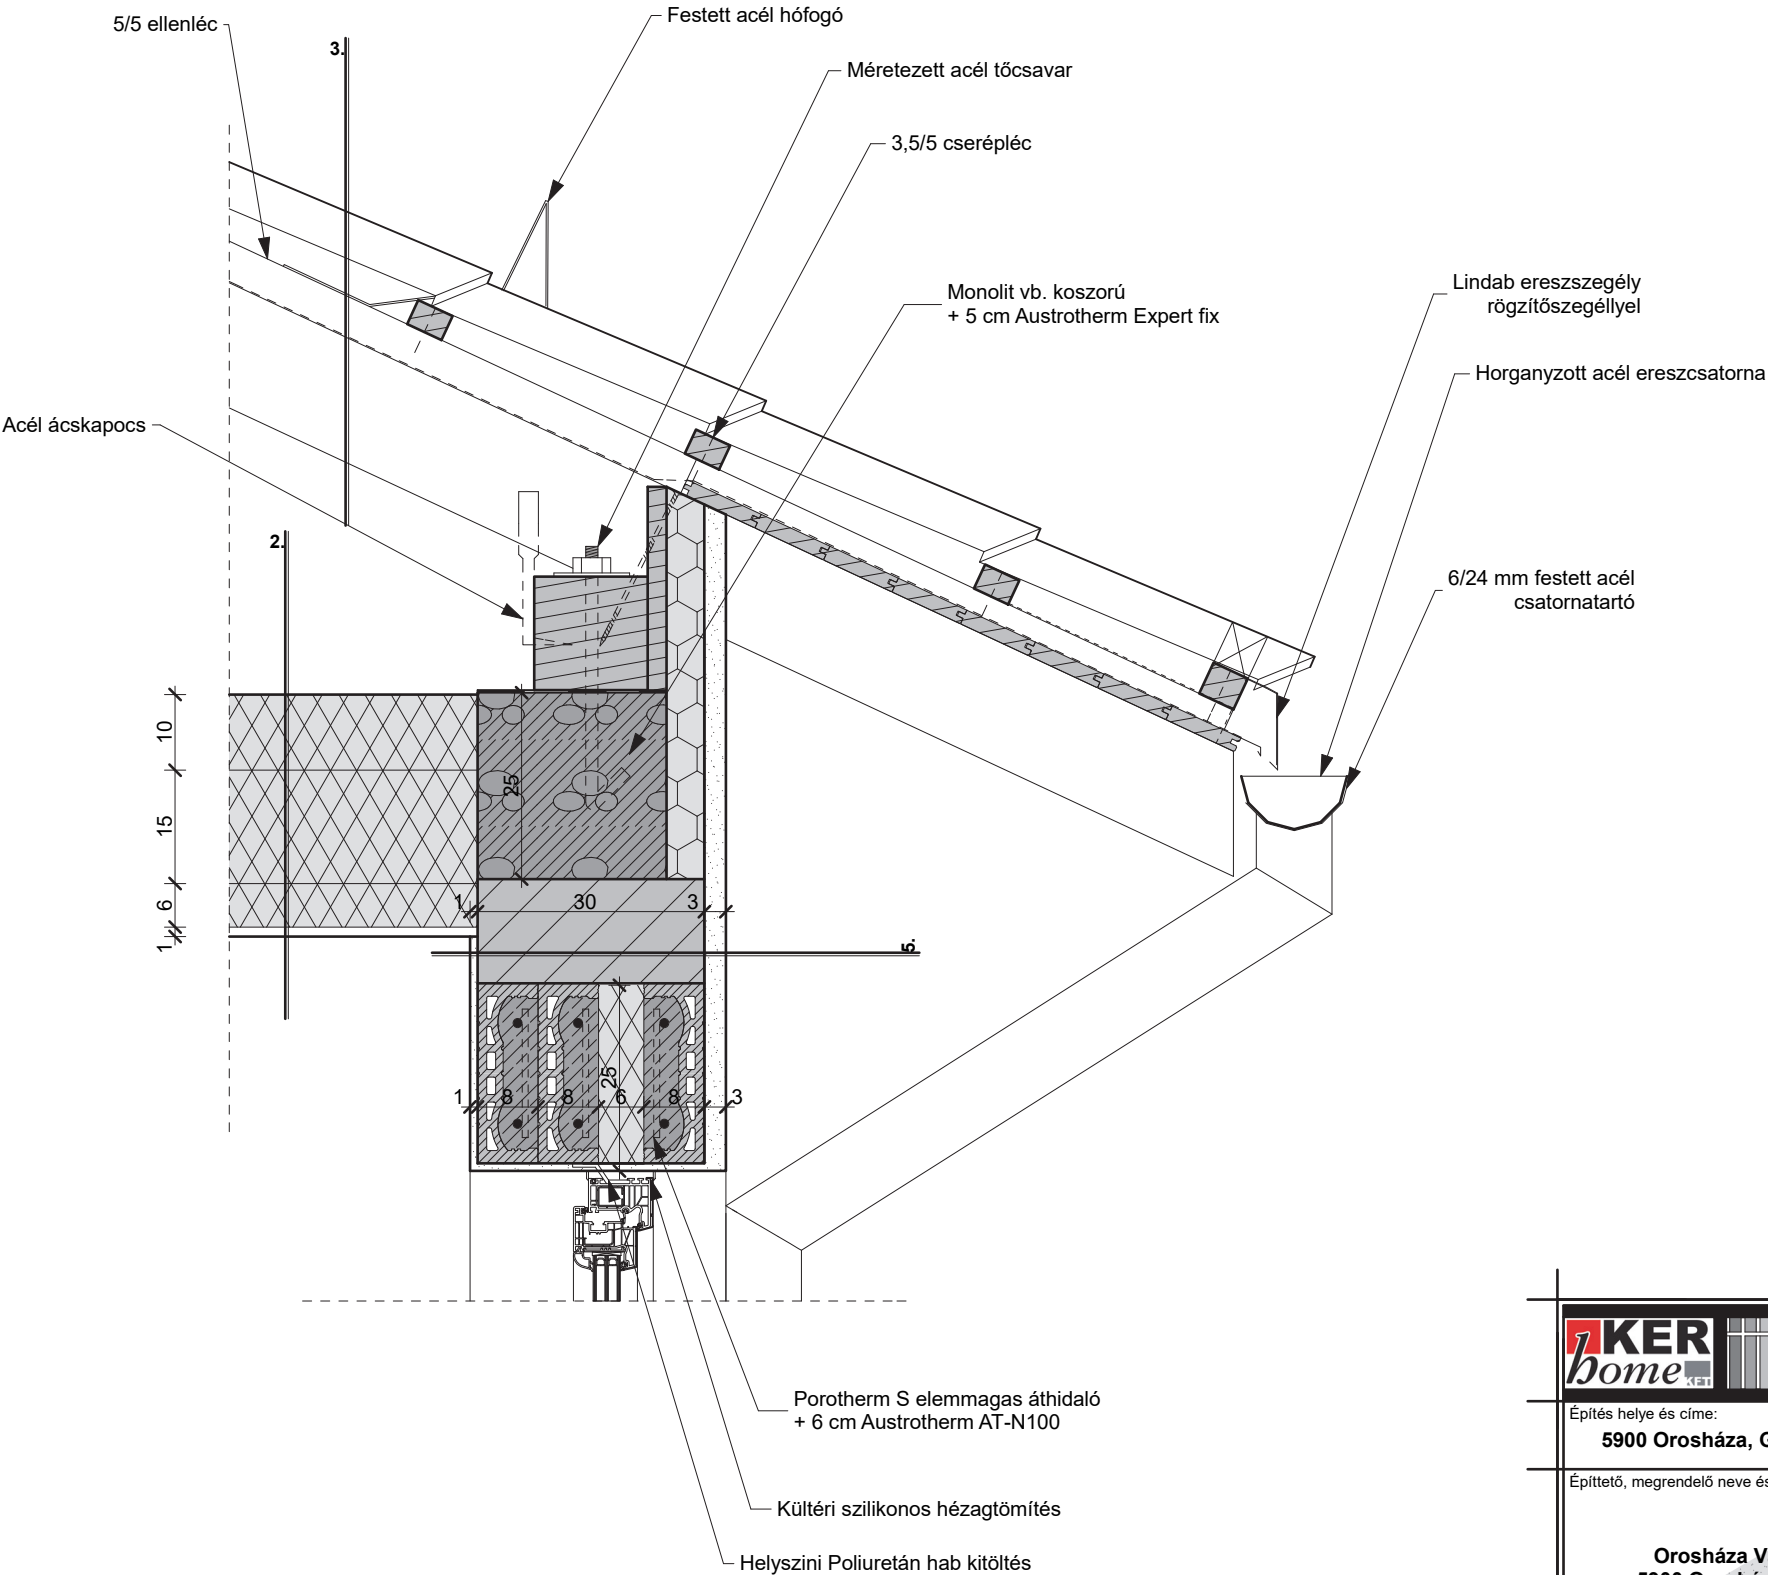

- RÉTEGREND:**
- 2. 15 cm fa födémgerendázat
közötte: 25 cm szálal hőszigetelés
5 cm lécváz
1 rtg. párafékező fólia
1,25 cm impregnált gipszkarton burkolat
 - 3. Cserepeslemez fedés
2,5 cm cserépléc
5 cm ellenléc
1 rtg. tetőfólia
15 cm szarufa
 - 5. 1 rtg. Dryvit nemesvakolati rendszer
2 cm Homlokzati hőszigetelő vakolat
30 cm Porotherm 30 K vázkerámia falazat
1,5 cm Meglévő belső vakolat Hvb 10

Munkaszám: 126/2016-2018.	
<div><div><div><div><div><div></div><div>KERhome</div></div></div><div><div><div></div><div>KERHOME</div></div><div><div></div><div>Tervező, Kivitelező, Tanácsadó és Szolgáltató Kft.</div></div></div><div><div><div>5900 Orosháza, Móra Ferenc u. 36/a. tel.: 06-30-364-1801; email: kerhomekft@gmail.com, web: www.kerhome.hu</div></div></div></div></div></div>	
Építés helye és címe: 5900 Orosháza, Gyopárosi út, Hrsz.. 7505/9	Tervfajta: Tenderterv
Építető, megrendelő neve és címe: Orosháza Város Önkormányzata 5900 Orosháza, Szabadság tér 4-6.	Dátum: 2018. május hó
Felelős tervező: Csökömei László Erik E1-04-0206	Tervlapnév: Tervezett R-3 részletrajz
Ügyvezető, építészmérnök: Keresztes Attila	Rajzszám: E - 16

Jelen dokumentáció a Kerhome Kft. szellemi terméke, amely szerzői jogvédelem alá tartozik.