


TERVEZETT BÜFÉ ALAPRAJZ M = 1:100

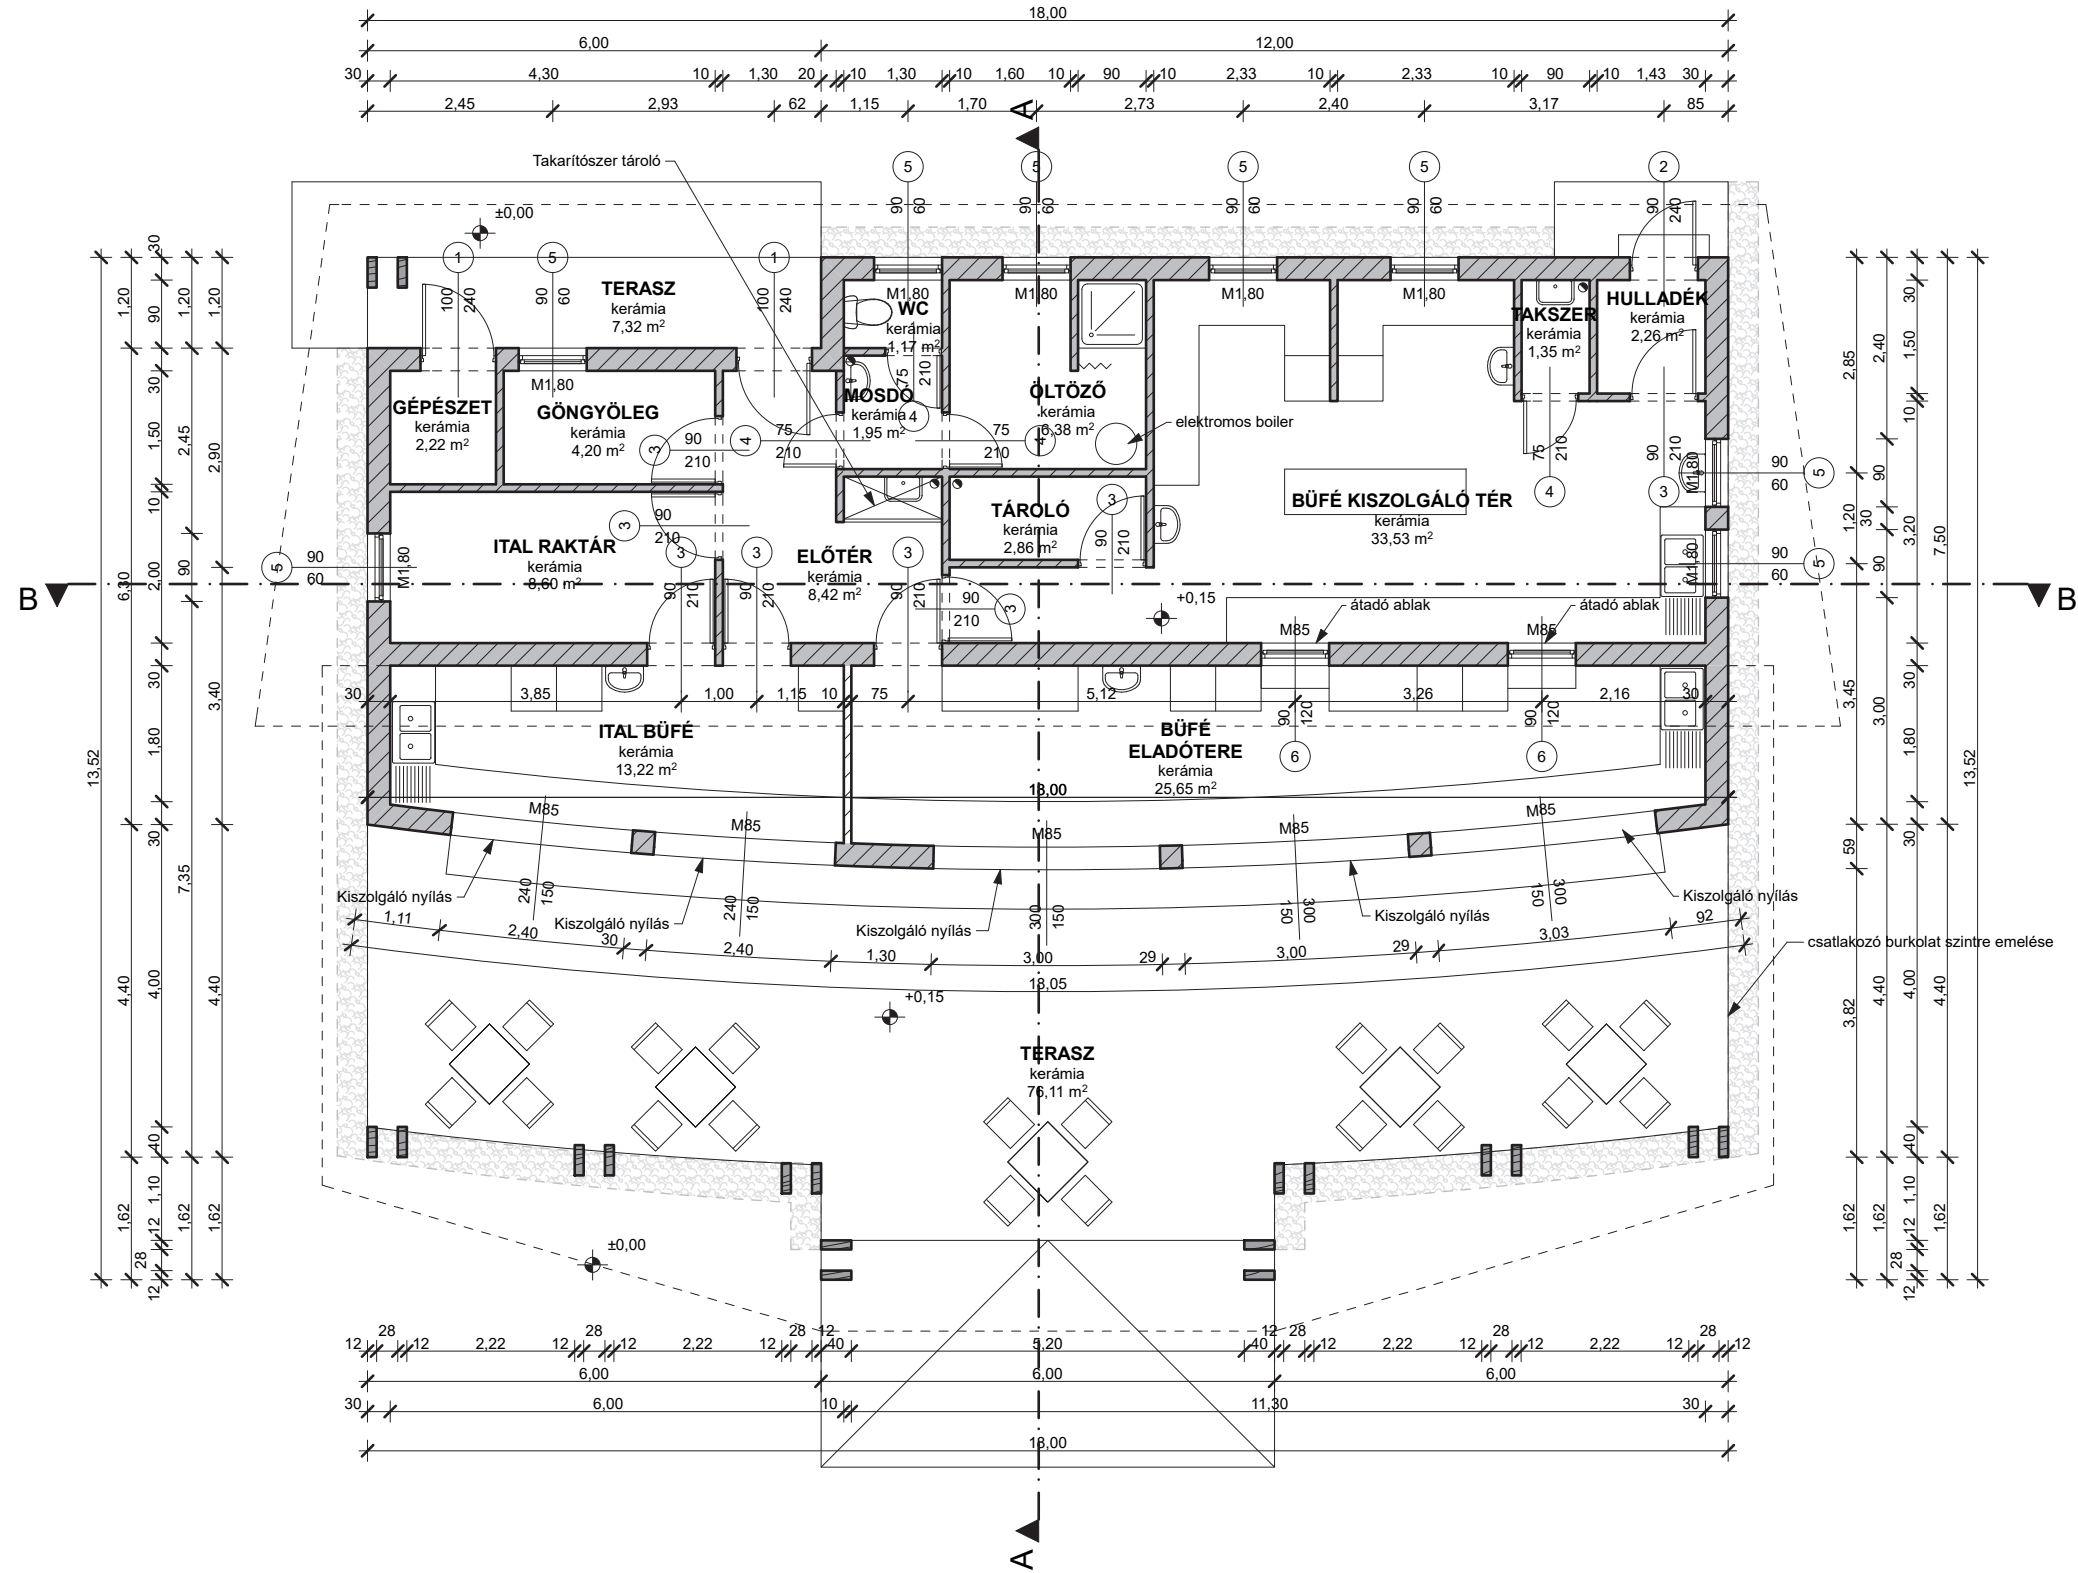

ANYAGJELÖLÉS, JELMAGYARÁZAT:

- Vázkerámia falazat
- Rétegragasztott fa tartószerkezet
- Padlóösszefolyó
- Vázkerámia válaszfal
- Gépi szellőzés



Tervező:
KERHOME Tervező, Kivitelező, Tanácsadó és Szolgáltató Kft.
5900 Orosháza, Móra Ferenc u. 36/a. tel.: 06-30-364-1801;
email: kerhomekft@gmail.com, web: www.kerhome.hu

Építés helye és címe:
5900 Orosháza, Gyopárosi út Hrsz.: 7505/9.

Építető, megrendelő neve és címe:
**Orosháza Város Önkormányzata
5900 Orosháza, Szabadság tér 4-6.**

Ügyvezető, építészmérnök: **Keresztes Attila**
Felelős tervező: **Csókmei László Erik
E1-04-0206**
Szerkesztő: **Horváth István**

Munkaszám: **130./2016.**

Tervfajta: **Tenderterv**

Dátum: **2018. május hó**

Tervlapnév: **Tervezett büfé alaprajz**

Rajzsám: **E - 6**