TERVEZETT SZÍNPAD ALAPRAJZ M = 1:100

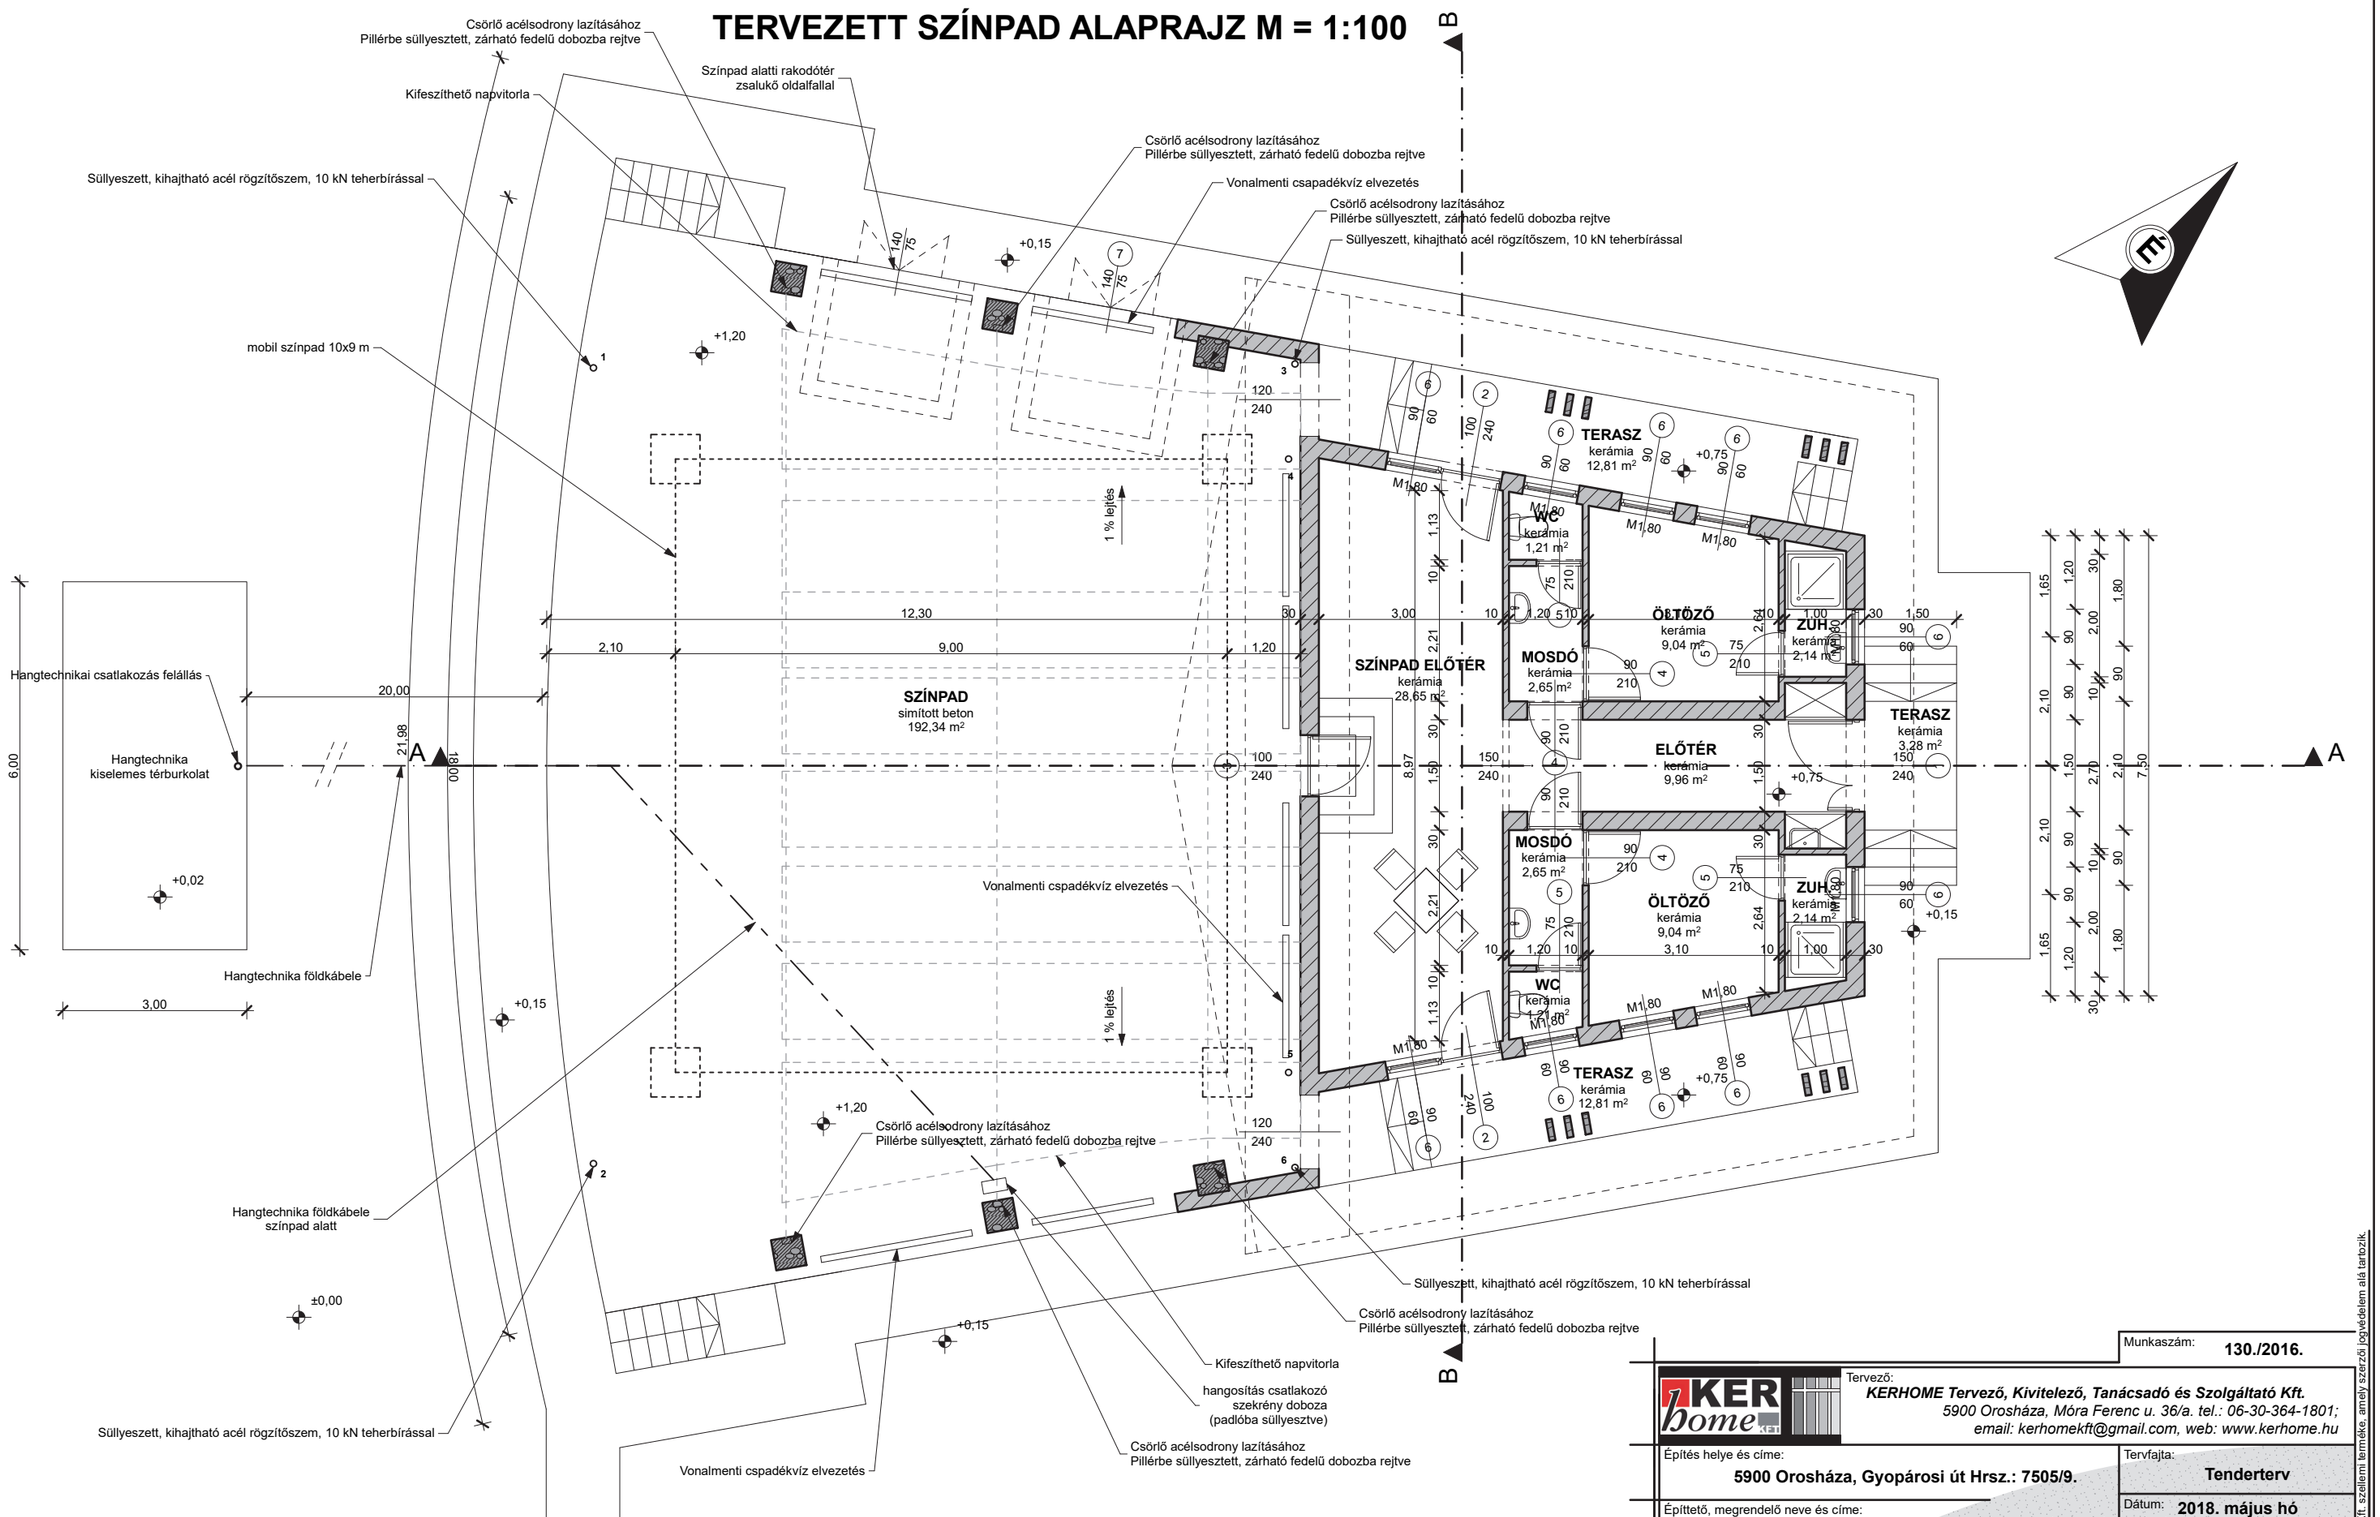

Munkaszám:	130./2016.
Tervező:	KERHOME Tervező, Kivitelező, Tanácsadó és Szolgáltató Kft. 5900 Orosháza, Móra Ferenc u. 36/a. tel.: 06-30-364-1801; email: kerhomekft@gmail.com, web: www.kerhome.hu
Építés helye és címe:	5900 Orosháza, Gyopárosi út Hrsz.: 7505/9.
Tervfajta:	Tenderterv
Építtető, megrendelő neve és címe:	Orosháza Város Ökormányzata 5900 Orosháza, Szabadság tér 4-6.
Dátum:	2018. május hó
Tervlapnév:	Tervezett színpad alaprajz
Ügyvezető, építészmérnök:	Keresztes Attila
Felelős tervező:	Csökmei László Erik E1-04-0206
Szerkesztő:	Horváth István
Rajzszám:	E - 10

Jelen dokumentáció a Kerhome Kft. szellemi terméke, amely szerzői jogvédelem alá tartozik.