



TERVEZETT ÉSZAKNYUGATI HOMLOKZAT M = 1:100

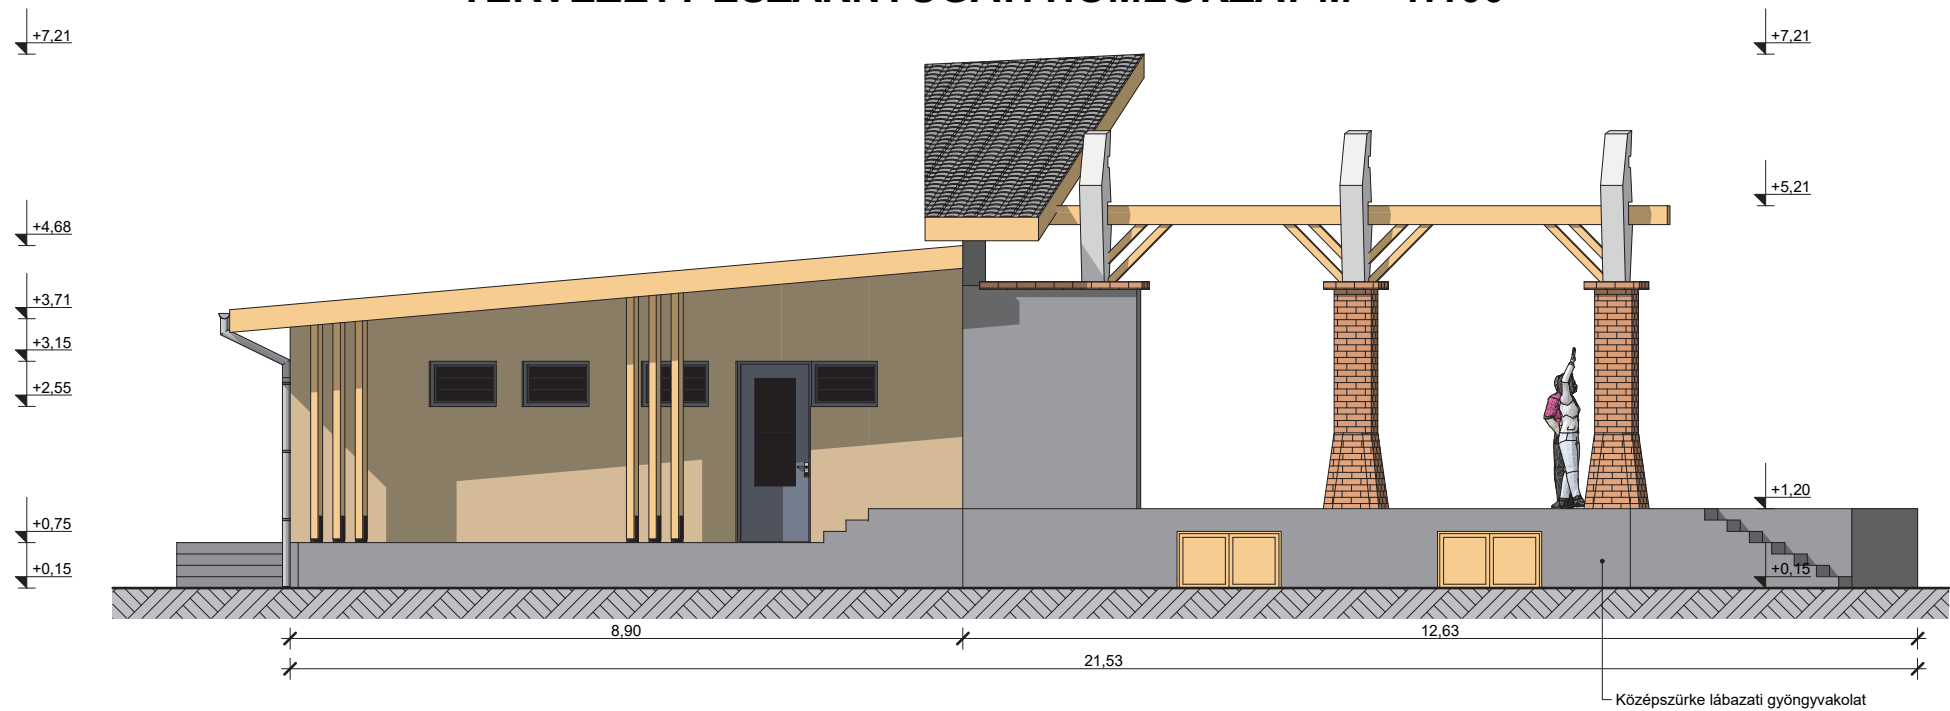

TERVEZETT ÉSZAKKELETI HOMLOKZAT M = 1:100

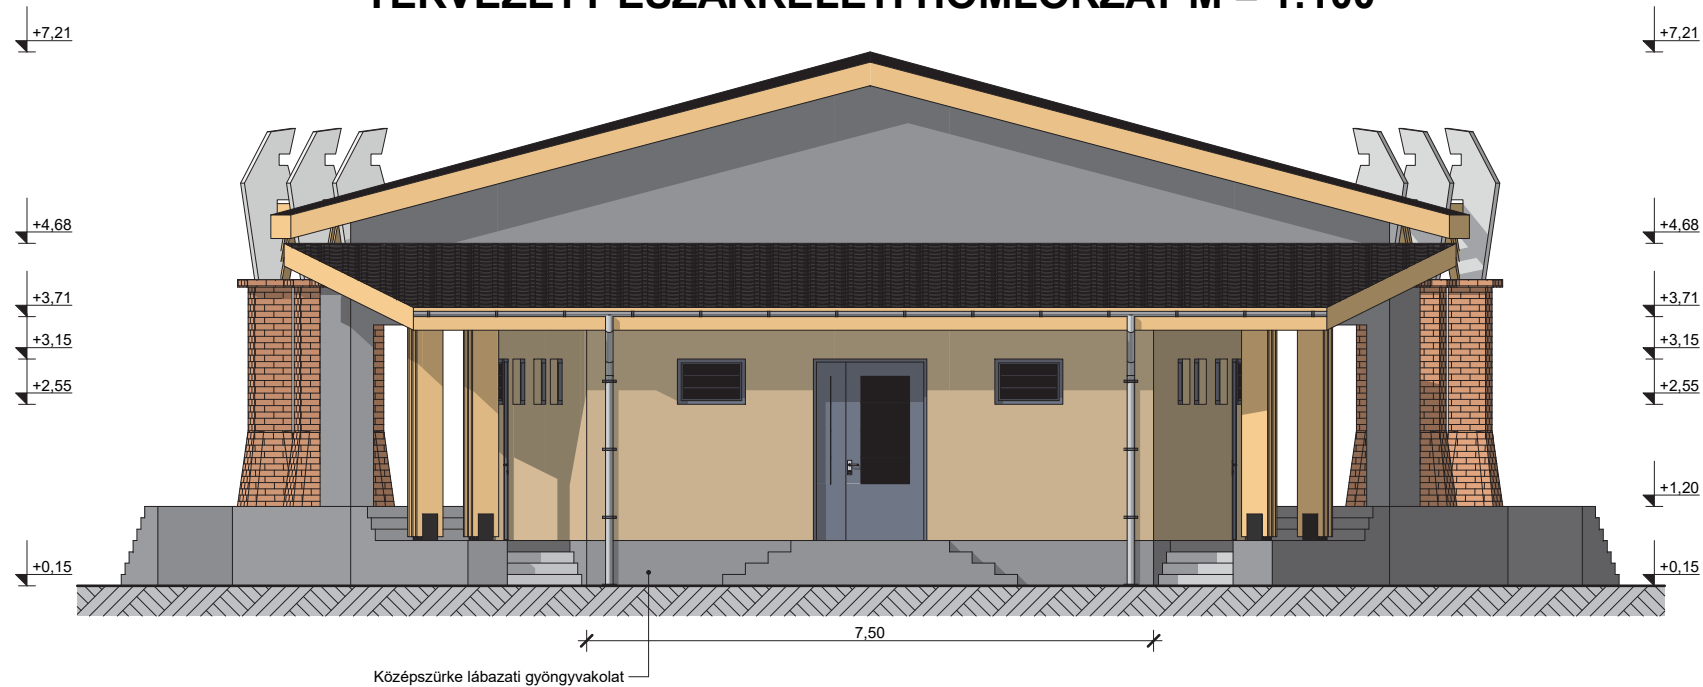

Munkaszám: 130./2016.		
<div><div><div><div><div><div><span></span></div><div><b>KER</b></div></div></div><div><div><div><span></span></div><div><b>home</b></div></div><div><div><span></span></div><div><b>KFT</b></div></div></div></div></div><div><div>Tervező:</div><div><b>KERHOME Tervező, Kivitelező, Tanácsadó és Szolgáltató Kft.</b> 5900 Orosháza, Móra Ferenc u. 36/a. tel.: 06-30-364-1801; email: kerhomekft@gmail.com, web: www.kerhome.hu</div></div></div>		
Építés helye és címe: <b>5900 Orosháza, Gyopárosi út Hrsz.: 7505/9.</b>		Tervfajta: <b>Tenderterv</b>
Építtető, megrendelő neve és címe: <b>Orosháza Város Önkormányzata</b> <b>5900 Orosháza, Szabadság tér 4-6.</b>		Dátum: <b>2018. május hó</b>
Ügyvezető, építészmérnök: <b>Keresztes Attila</b>		Tervlapnév: <b>Tervezett színpad</b> <b>Ék-i, Ény-i homlokzat</b>
Felelős tervező: <b>Csökmegi László Erik</b> <b>E1-04-0206</b>	Szerkesztő: <b>Horváth István</b>	Rajzszám: <b>E - 13</b>