



TERVEZETT A-A METSZET M = 1:100

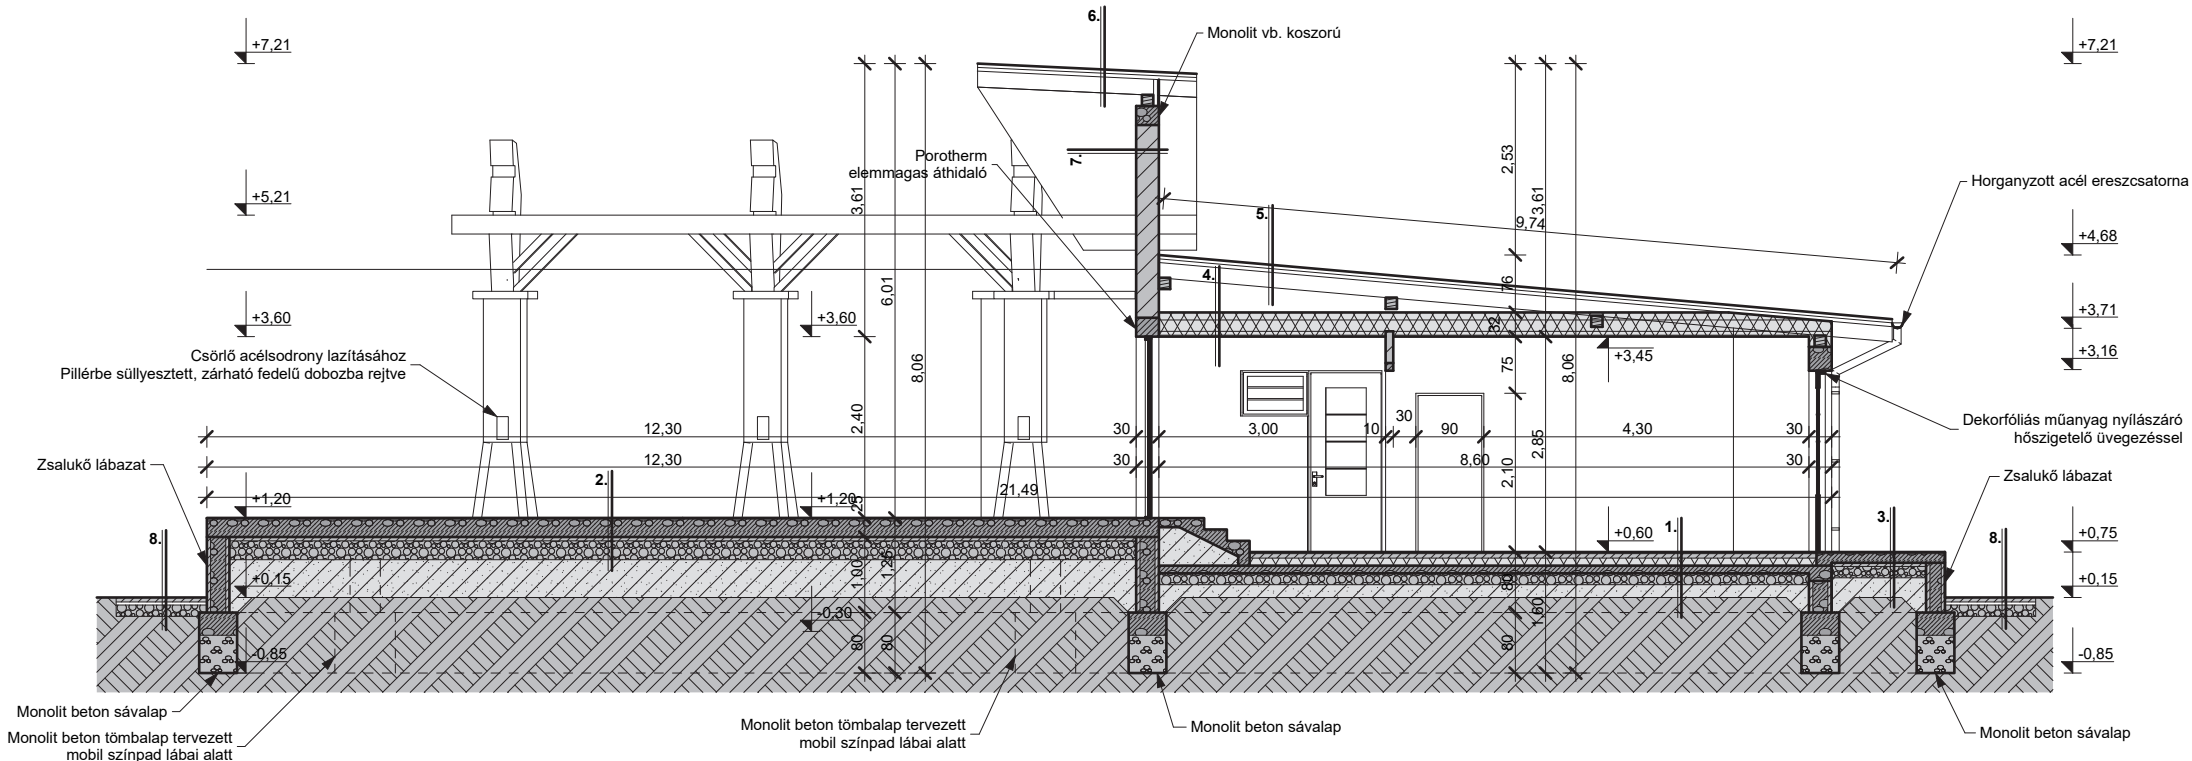


TERVEZETT B-B METSZET M = 1:100

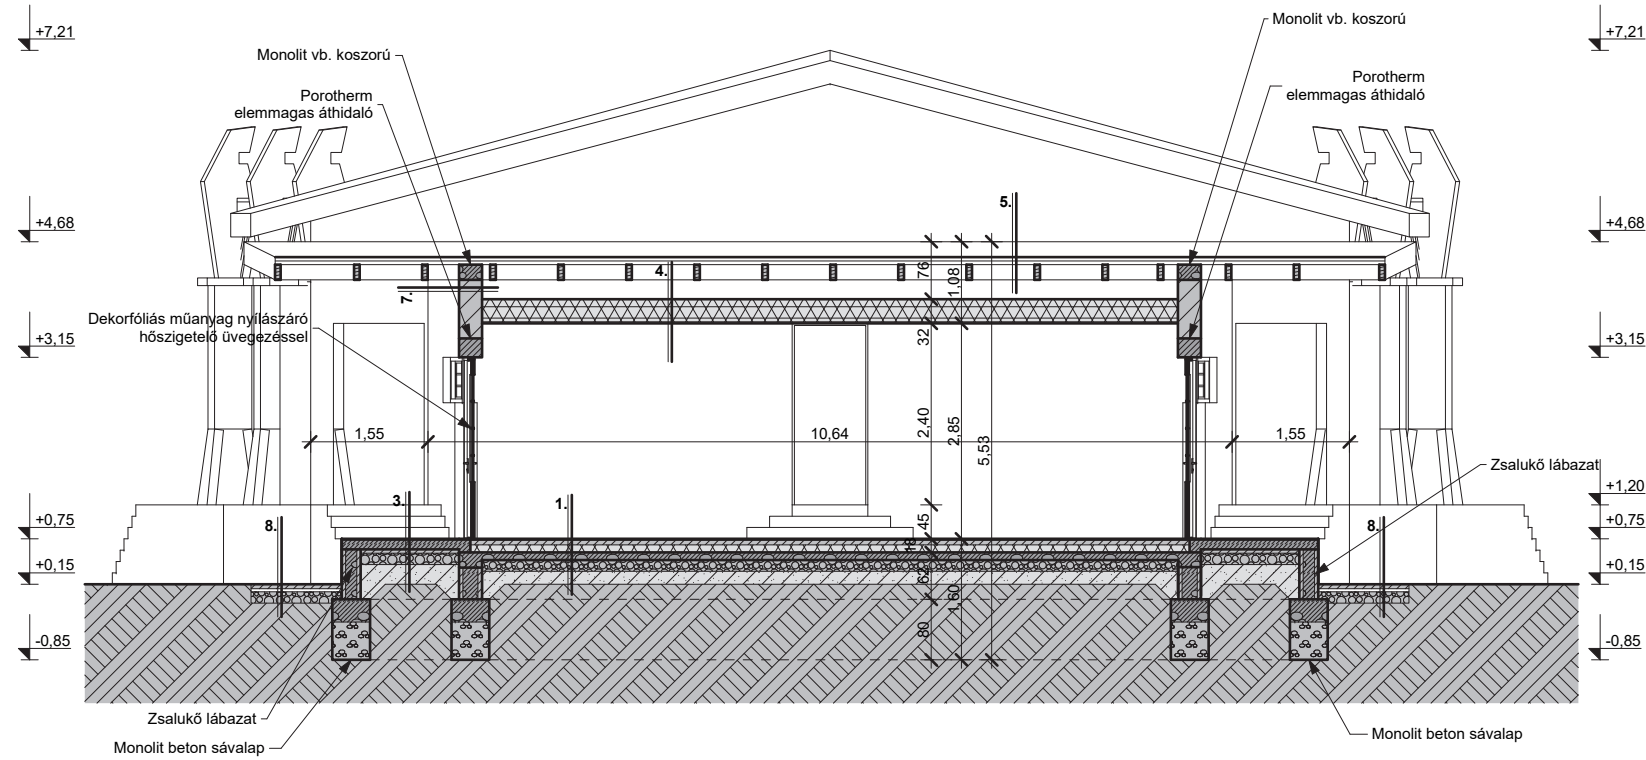

RÉTEGrend:

1. 1 cm kerámia padlóburk+ragasztó
6 cm aljzatbeton
1 rtg. technológiai szigetelés
10 cm lépésálló hőszigetelés
1 rtg. talajnedv. elleni szigetelés
10 cm aljzatbeton hálós vasalással
15 cm tömörített kavicsfeltöltés
Tömörített termelt talaj
2. 25 cm méretezett vb. lemez
1 rtg. talajnedv. elleni szig.
5 cm szerelőbeton
25 cm tömörített kavicsfeltöltés
Tömörített talajfeltöltés
Tömörített termelt talaj
3. 1 cm csm. kerámia+ragasztó
12 cm vasbeton pihenőlemez
5 cm szerelőbeton
15 cm tömörített kavicsfeltöltés
Tömörített talajfeltöltés
Tömörített termelt talaj
4. 15 cm fa födémgerendázat
közötte:25 cm szálás hőszigetelés
5 cm lécváz
1 rtg. párafékező fólia
1,25 cm impregnált gipszkarton burkolat
5. Cserepeslemez fedés
2,5 cm cserépléc
5 cm ellenléc
1 rtg. tetőfólia
15 cm szarufa
6. Cserepeslemez fedés
2,5 cm cserépléc
3,5 cm ellenléc
1 rtg. tetőfólia
1,5 cm lazúrozott fa lambéria burkolat
15 cm szarufa
7. 1 rtg. homlokzati vékonyvakolat rendszer
2,5 cm homlokzati vakolat
30 cm Porotherm 30 K vázkerámia falazat
1,5 cm Meglévő belső vakolat Hvb 10
8. 6 cm kiselemes térburkolat
4 cm finom köőrlemény ágyazat
15 cm tömörített kavicsfeltöltés

Munkaszám:		130./2016.
 <div style="display: inline-block; vertical-align: top; margin-left: 10px;"> Tervező: KERHOME Tervező, Kivitelező, Tanácsadó és Szolgáltató Kft. 5900 Orosháza, Móra Ferenc u. 36/a. tel.: 06-30-364-1801; email: kerhomekft@gmail.com, web: www.kerhome.hu </div>		
Építés helye és címe: 5900 Orosháza, Gyopárosi út Hrsz.: 7505/9.		Tervfajta: Tenderterv
Építető, megrendelő neve és címe: Orosháza Város Ökormányzata 5900 Orosháza, Szabadság tér 4-6.		Dátum: 2018. május hó
		Tervlapnév: Tervezett színpad A-A, B-B metszet
		Rajzszám:
Úgyvezető, építésmérnök: Keresztes Attila	Felelős tervező: Csókmei László Erik E1-04-0206	Szerkesztő: Horváth István
E - 11		