



TERVEZETT DÉLKELETI HOMLOKZAT M=1:100

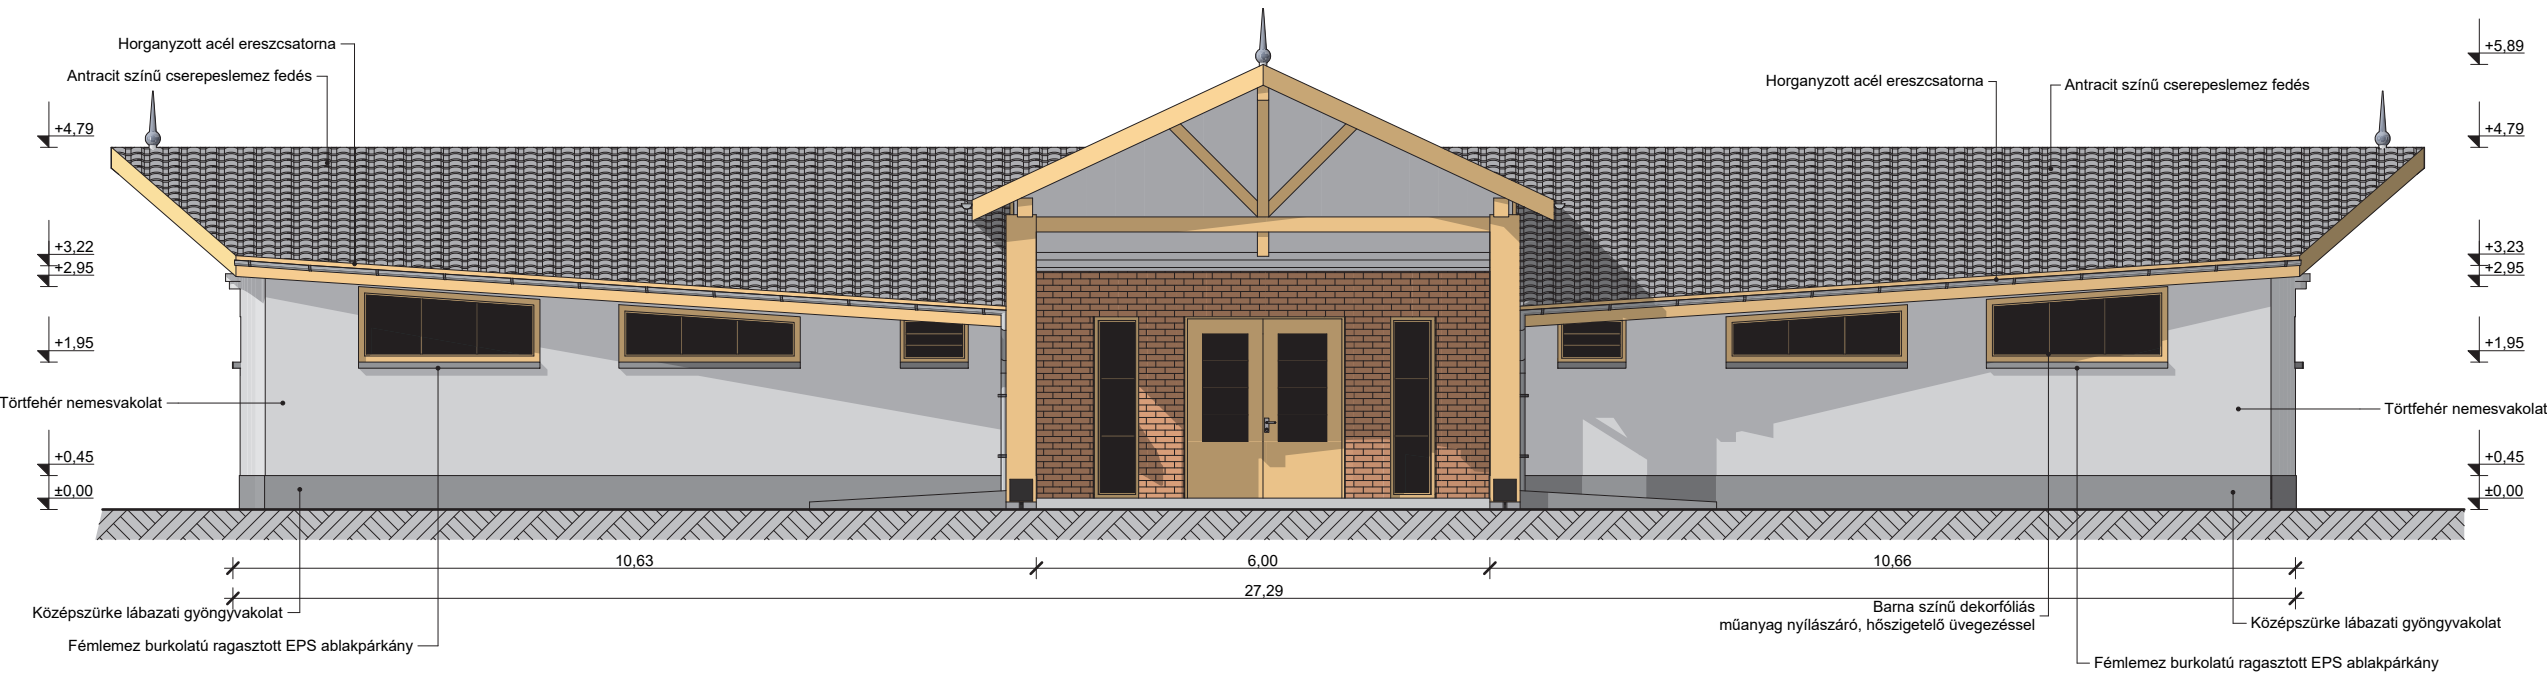

TERVEZETT ÉSZAKNYUGATI HOMLOKZAT M=1:100

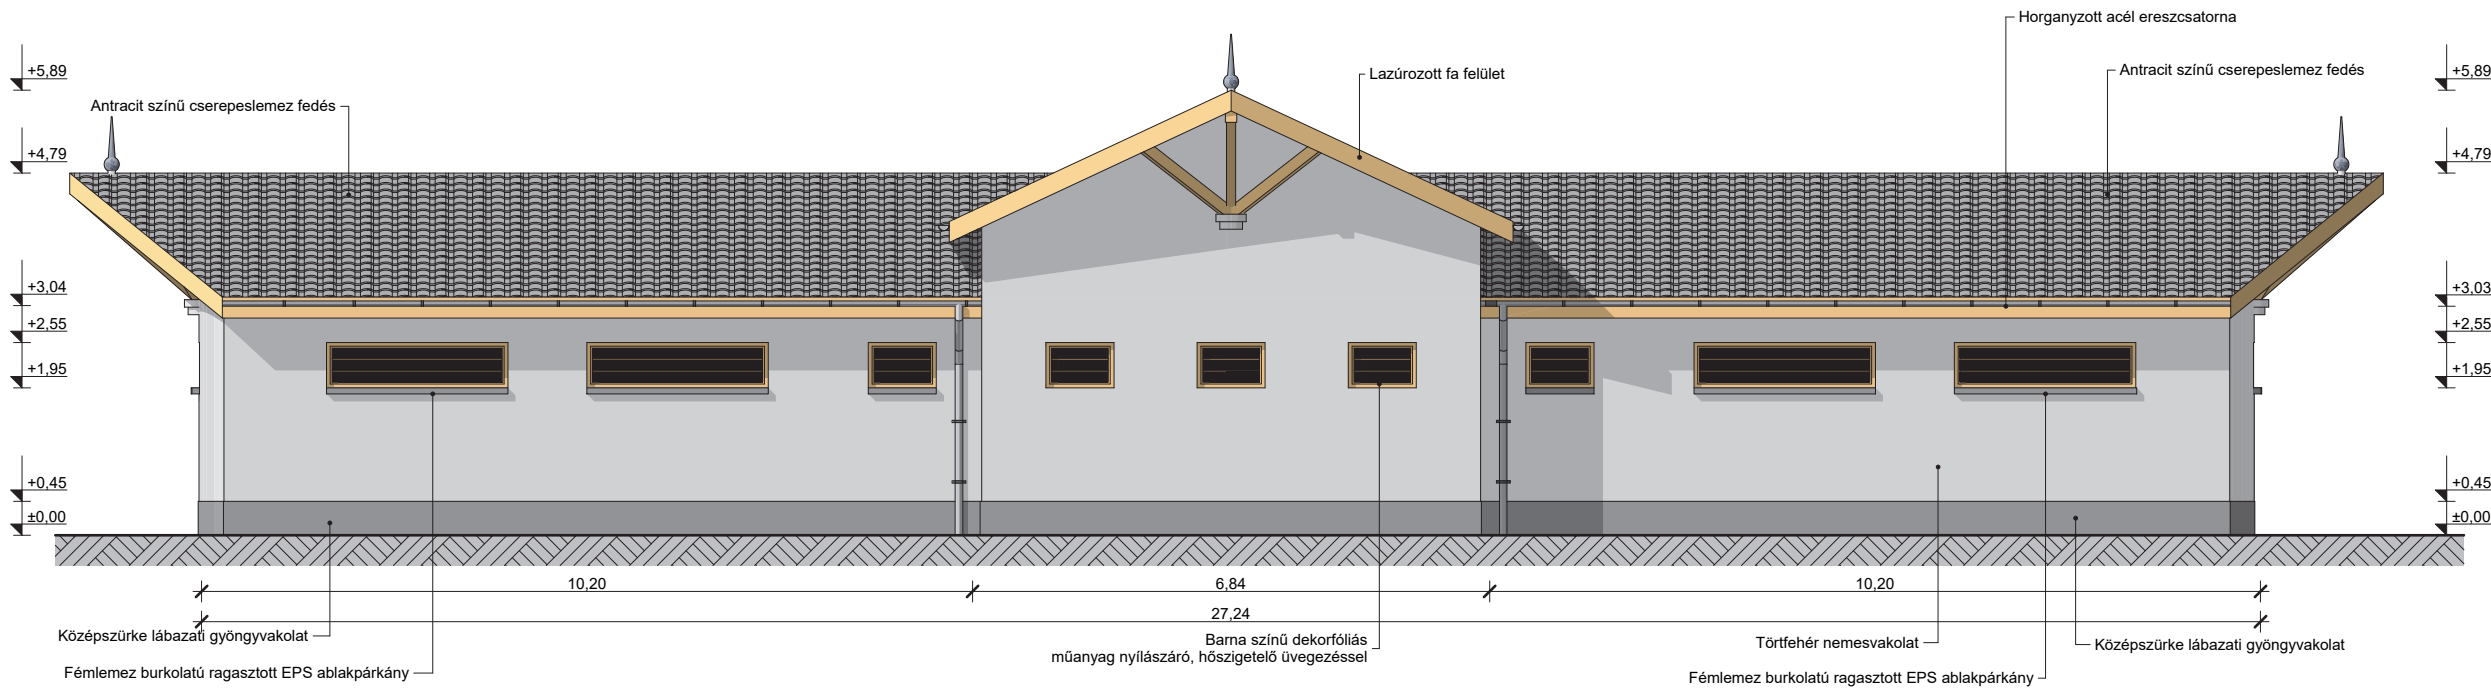

Munkaszám: 130./2016.		
KERhome Tervező: KERHOME Tervező, Kivitelező, Tanácsadó és Szolgáltató Kft. 5900 Orosháza, Móra Ferenc u. 36/a. tel.: 06-30-364-1801; email: kerhomekft@gmail.com, web: www.kerhome.hu		
Építés helye és címe: 5900 Orosháza, Gyopárosi út Hrsz.: 7505/9.	Tervfajta: Tenderterv	
Építető, megrendelő neve és címe: Orosháza Város Önkormányzata 5900 Orosháza, Szabadság tér 4-6.	Dátum: 2018. május hó Tervlapnév: Tervezett vizesblokk Dk-I, Ény-i homlokzatok	
Ügyvezető, építészmérnök: Keresztes Attila	Felelős tervező: Csökmegi László Erik E1-04-0206	Szerkesztő: Horváth István
E - 4		