



TERVEZETT B-B METSZET M=1:100

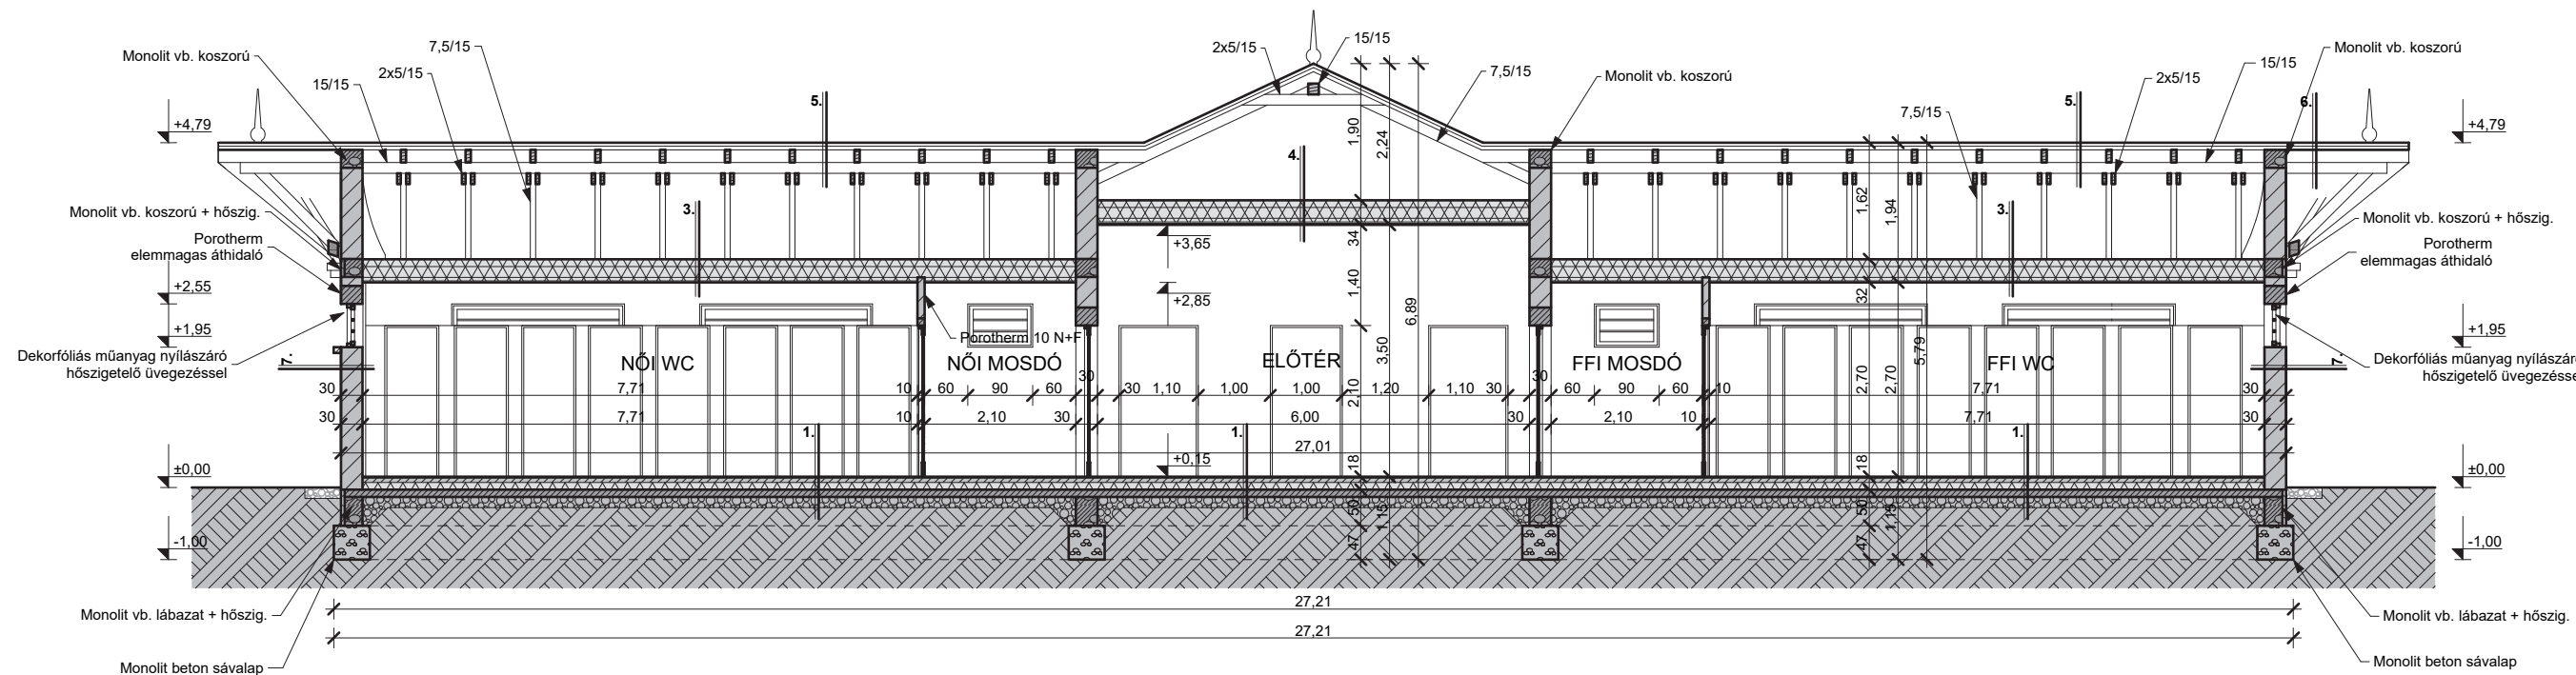


TERVEZETT A-A METSZET M=1:100

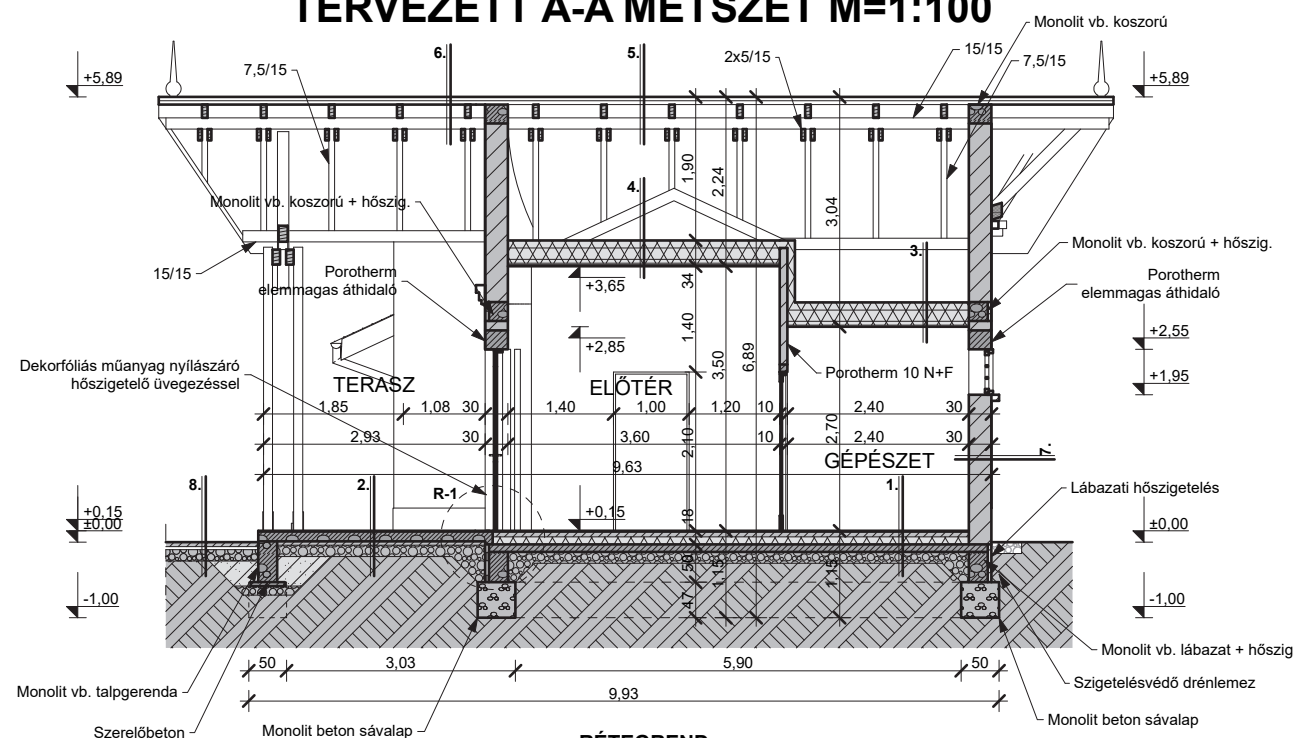

RÉTEGREND:

- 1 cm kerámia padlóburk+ragasztó
6 cm aljzatbeton
1 rtg. technológiai szigetelés
10 cm lépésálló hőszigetelés
1 rtg. talajnedv. elleni szigetelés
10 cm aljzatbeton hálós vasalással
15 cm tömörített kavicsfeltöltés
Tömörített termett talaj
- 1 cm csm. kerámia+ragasztó
12 cm vasbeton pihenőlemez
5 cm szerelőbeton
15 cm tömörített kavicsfeltöltés
Tömörített talajfeltöltés
Tömörített termett talaj
- 15 cm fa födémgerendázat
közötte:25 cm szálal hőszigetelés
5 cm lécváz
1 rtg. párafékező fólia
1,25 cm impregnált gipszkarton burkolat
- 15 cm fa födémgerendázat
közötte:25 cm szálal hőszigetelés
5 cm lécváz
1 rtg. párafékező fólia
2x2 cm átlapoltgyalult lazúrozott fa álmennyezet
- Cserepes lemez fedés
2,5 cm cserépléc
5 cm ellenléc
1 rtg. tetőfólia
15 cm szarufa
- Cserepes lemez fedés
2,5 cm cserépléc
3,5 cm ellenléc
1 rtg. tetőfólia
1,5 cm lazúrozott fa lambéria burkolat
15 cm szarufa

TERVEZETT C-C METSZET M=1:100

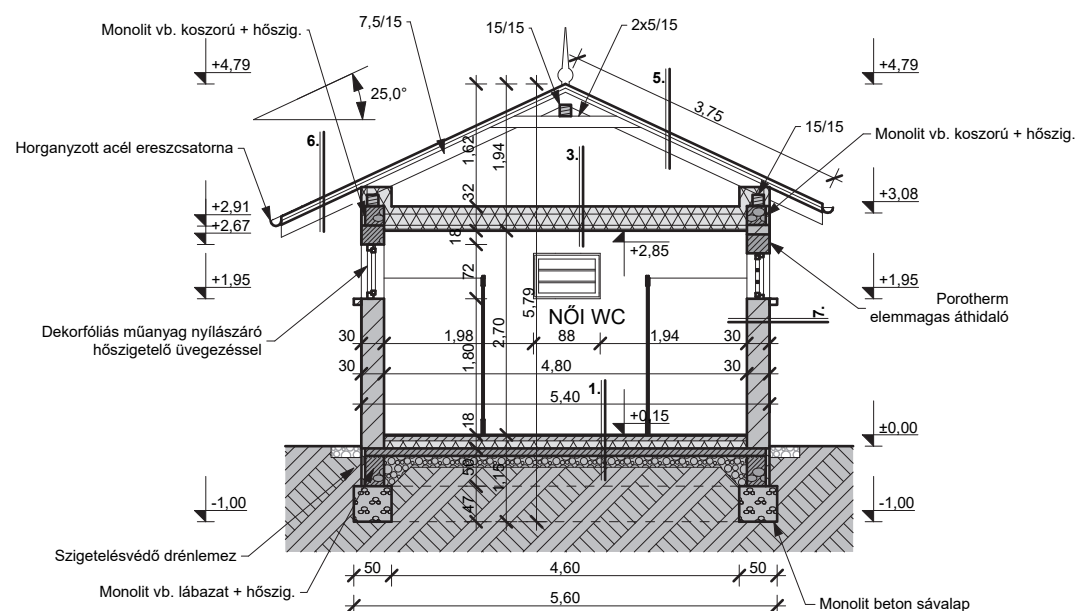

| | |
|--|---|
| Munkaszám: 130./2016. | |
| KERHOME Tervező, Kivitelező, Tanácsadó és Szolgáltató Kft. 5900 Orosháza, Móra Ferenc u. 36/a. tel.: 06-30-364-1801; email: kerhomekft@gmail.com, web: www.kerhome.hu | |
| Építés helye és címe: 5900 Orosháza, Gyopárosi út Hrsz.: 7505/9. | Tervfajta: Tenderterv |
| Építető, megrendelő neve és címe: Orosháza Város Önkormányzata 5900 Orosháza, Szabadság tér 4-6. | Dátum: 2018. május hó |
| Ügyvezető, építészmérnök: Keresztes Attila | Tervlapnév: Tervezett vizesblokk metszetek |
| Felelős tervező: Csökömei László Erik E1-04-0206 | Rajzszám: |
| Szerkesztő: Horváth István | E - 3 |