



ÁLLAPOT ÉSZAKKELETI HOMLOKZAT M=1:100

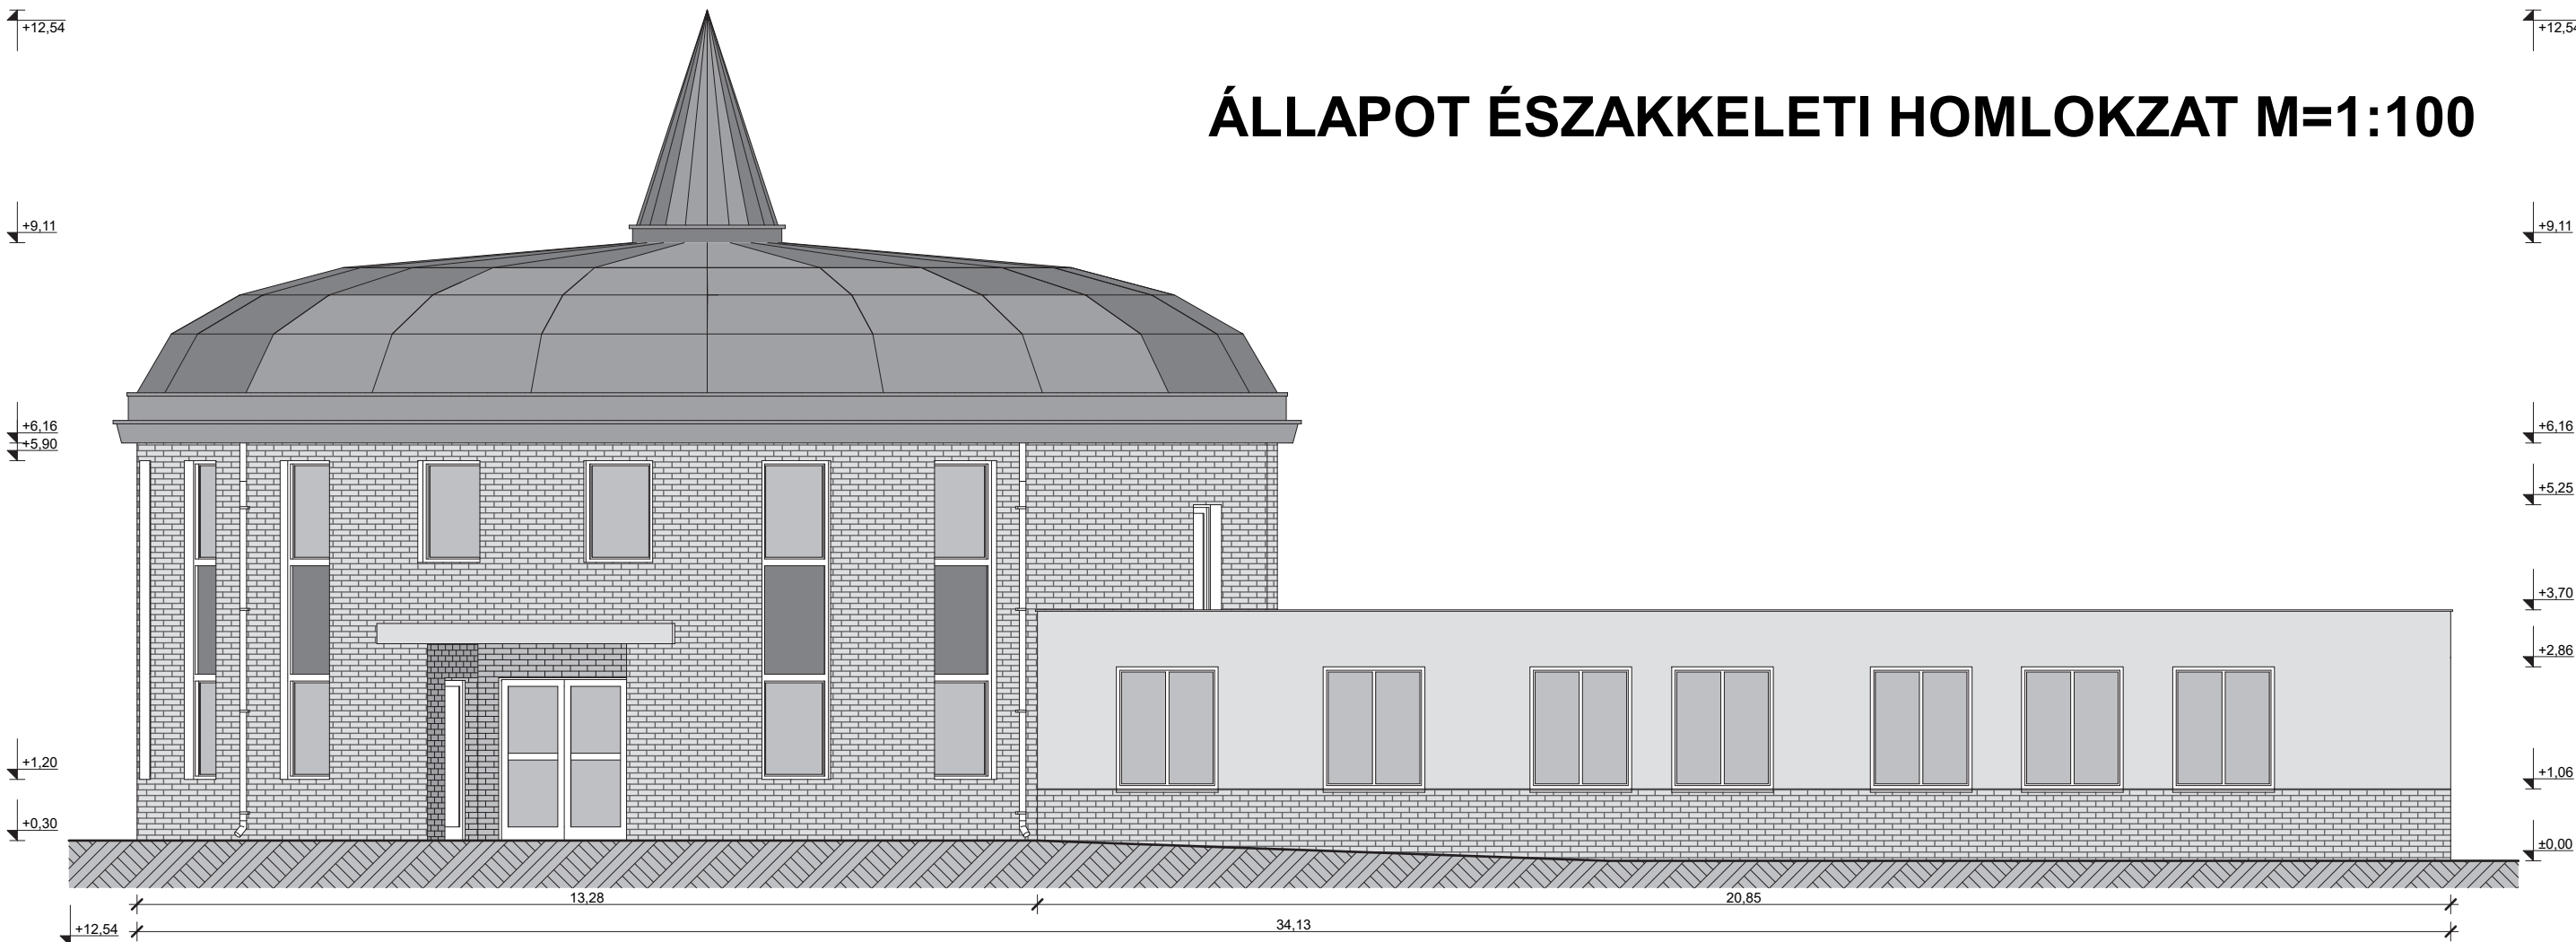

ÁLLAPOT ÉSZAKNYUGATI HOMLOKZAT M=1:100

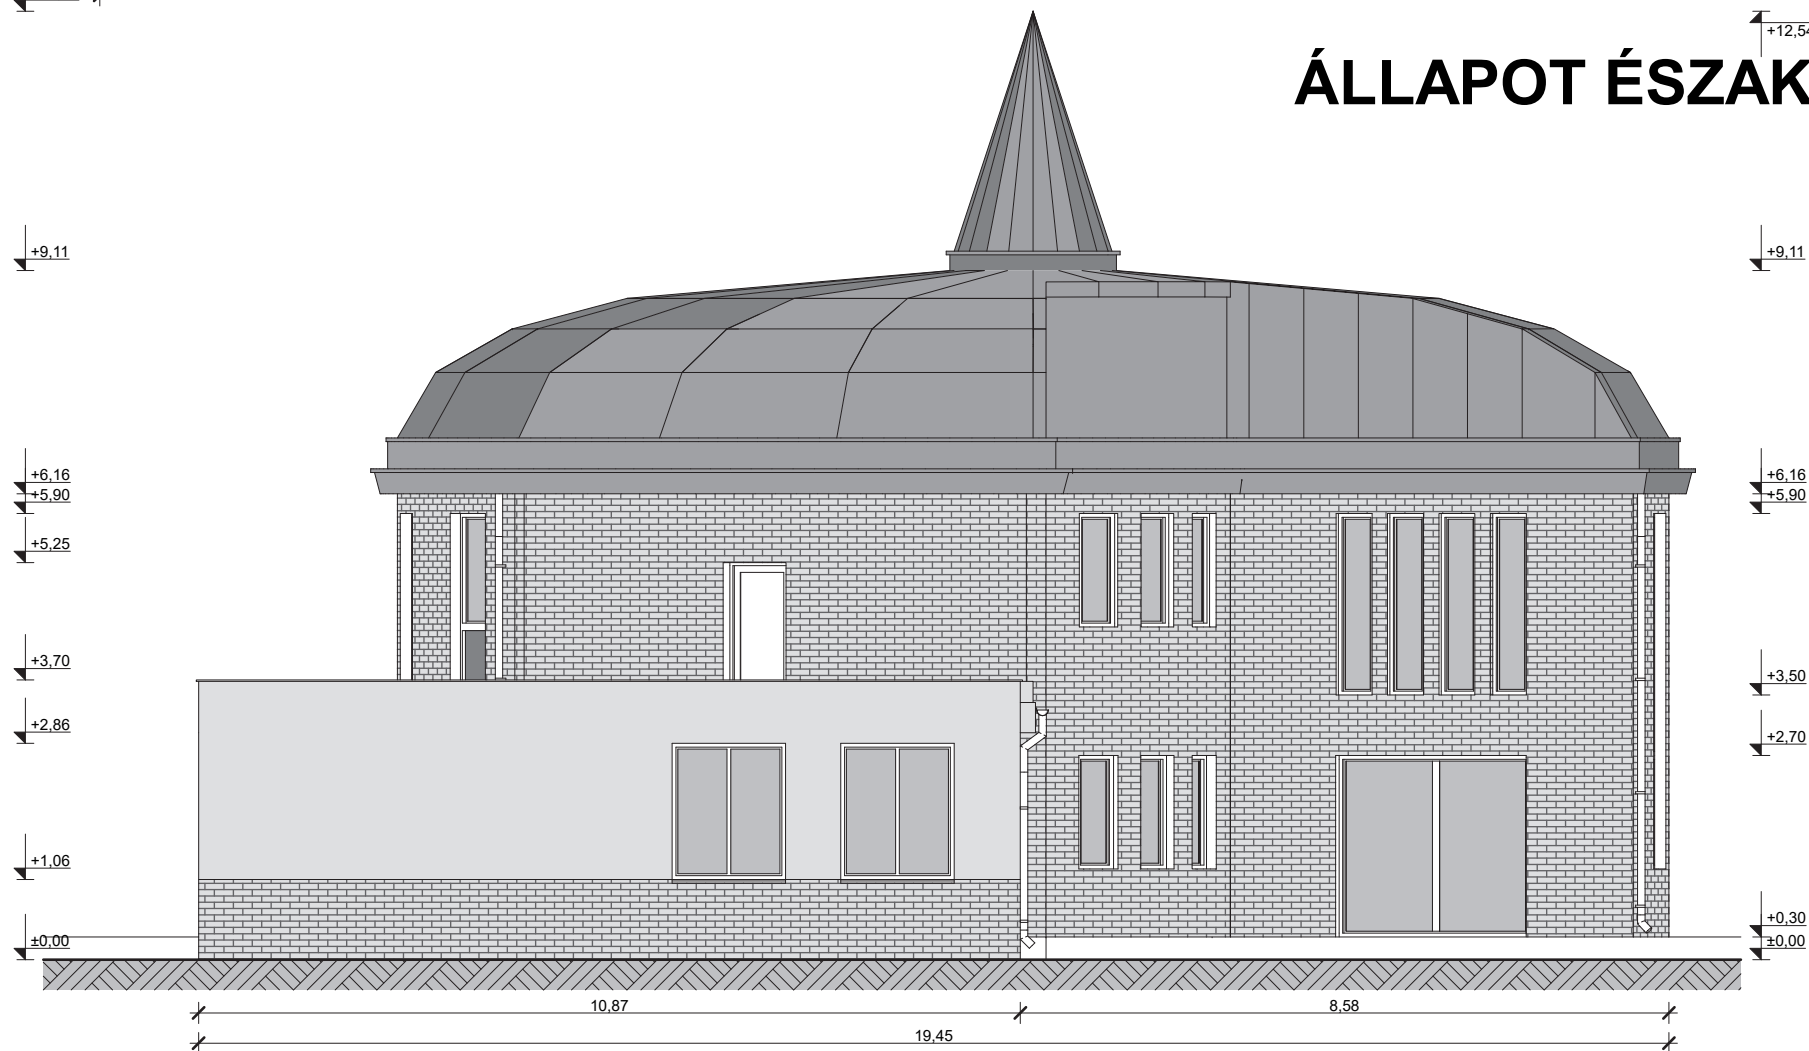

Munkaszám: 130./2016.		
<div><div><div><div><div><div></div><div>KER</div></div></div><div><div><div></div><div>home</div></div></div><div><div><div></div><div>KFT</div></div></div></div></div><div>Tervező: KERHOME Tervező, Kivitelező, Tanácsadó és Szolgáltató Kft. 5900 Orosháza, Móra Ferenc u. 36/a. tel.: 06-30-364-1801; email: kerhomekft@gmail.com, web: www.kerhome.hu</div></div>		
Építés helye és címe: 5900 Orosháza, Gyopárosi út Hrsz.: 7505/9.		Tervfajta: Tenderterv
Építető, megrendelő neve és címe: Orosháza Város Ökormányzata 5900 Orosháza, Szabadság tér 4-6.		Dátum: 2018. május hó
Ügyvezető, építészmérnök: Keresztes Attila		Tervlapnév: Körépület Ény-i, Ék-i homlokzatok
Felelős tervező: Csökömei László Erik E1-04-0206	Szerkesztő: Horváth István	Rajzszám: A - 4

Jelen dokumentáció a Kerhome Kft. szellemi terméke, amely szerzői jogvédelem alá tartozik.