



TERVEZETT ÉSZAKKELETI HOMLOKZAT M=1:100

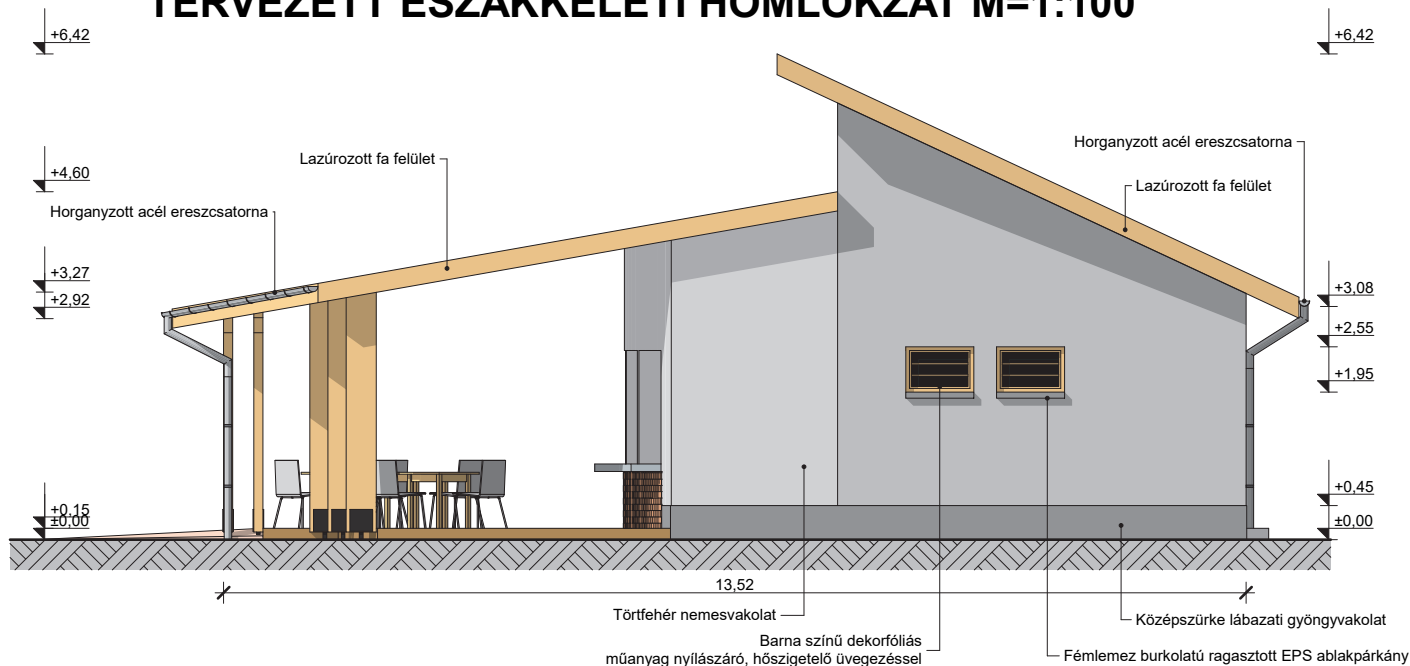

TERVEZETT DÉLNYUGATI HOMLOKZAT M=1:100

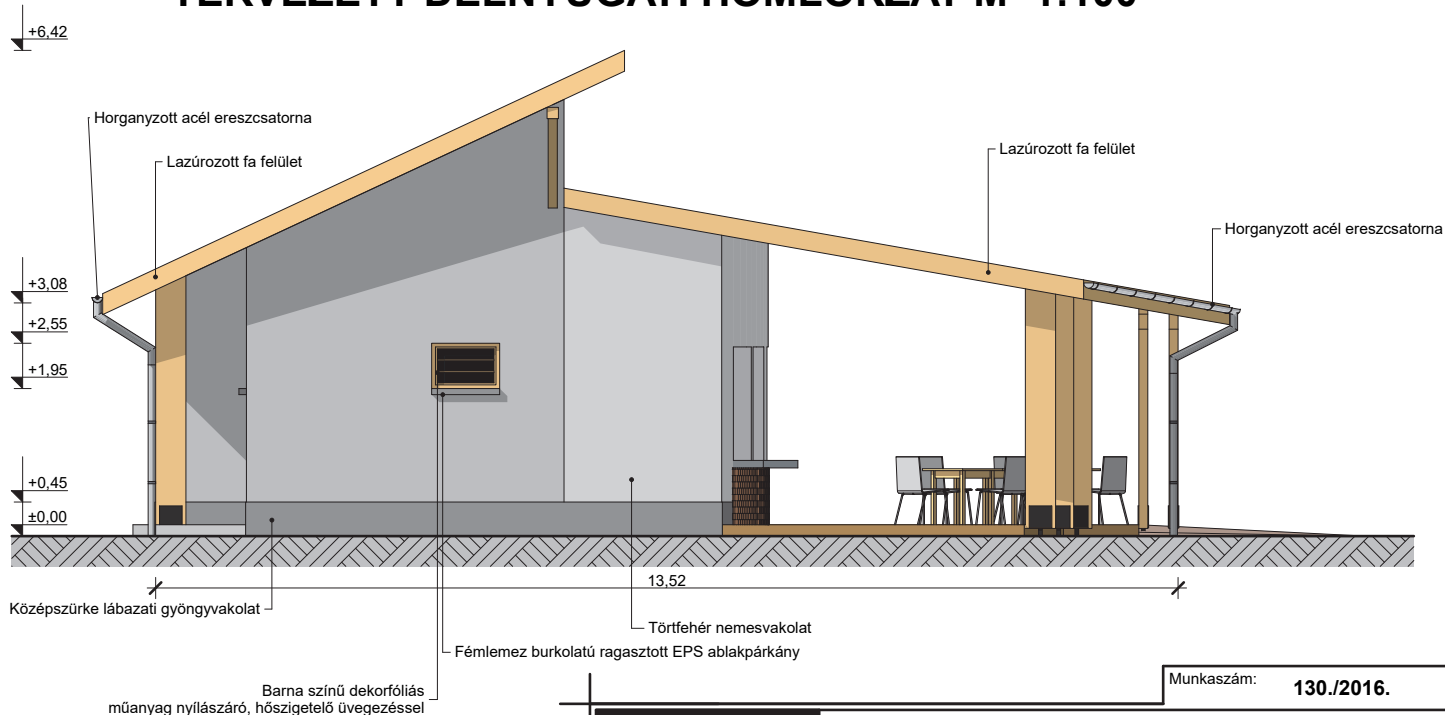

Munkaszám: **130./2016.**



Tervező:
KERHOME Tervező, Kivitelező, Tanácsadó és Szolgáltató Kft.
5900 Orosháza, Móra Ferenc u. 36/a. tel.: 06-30-364-1801;
email: kerhomekft@gmail.com, web: www.kerhome.hu

Építés helye és címe:

5900 Orosháza, Gyopárosi út Hrsz.: 7505/9.

Építető, megrendelő neve és címe:

**Orosháza Város Ökormányzata
5900 Orosháza, Szabadság tér 4-6.**

Ügyvezető, építészmérnök:

Keresztes Attila

Felelős tervező:

**Csőkei László Erik
E1-04-0206**

Szerkesztő:

Horváth István

Tervfajta:

Tenderterv

Dátum:

2018. május hó

Tervlapnév:

**Tervezett büfé
Dk-i, Ény-i homlokzatok**

Rajzszám:

E - 9