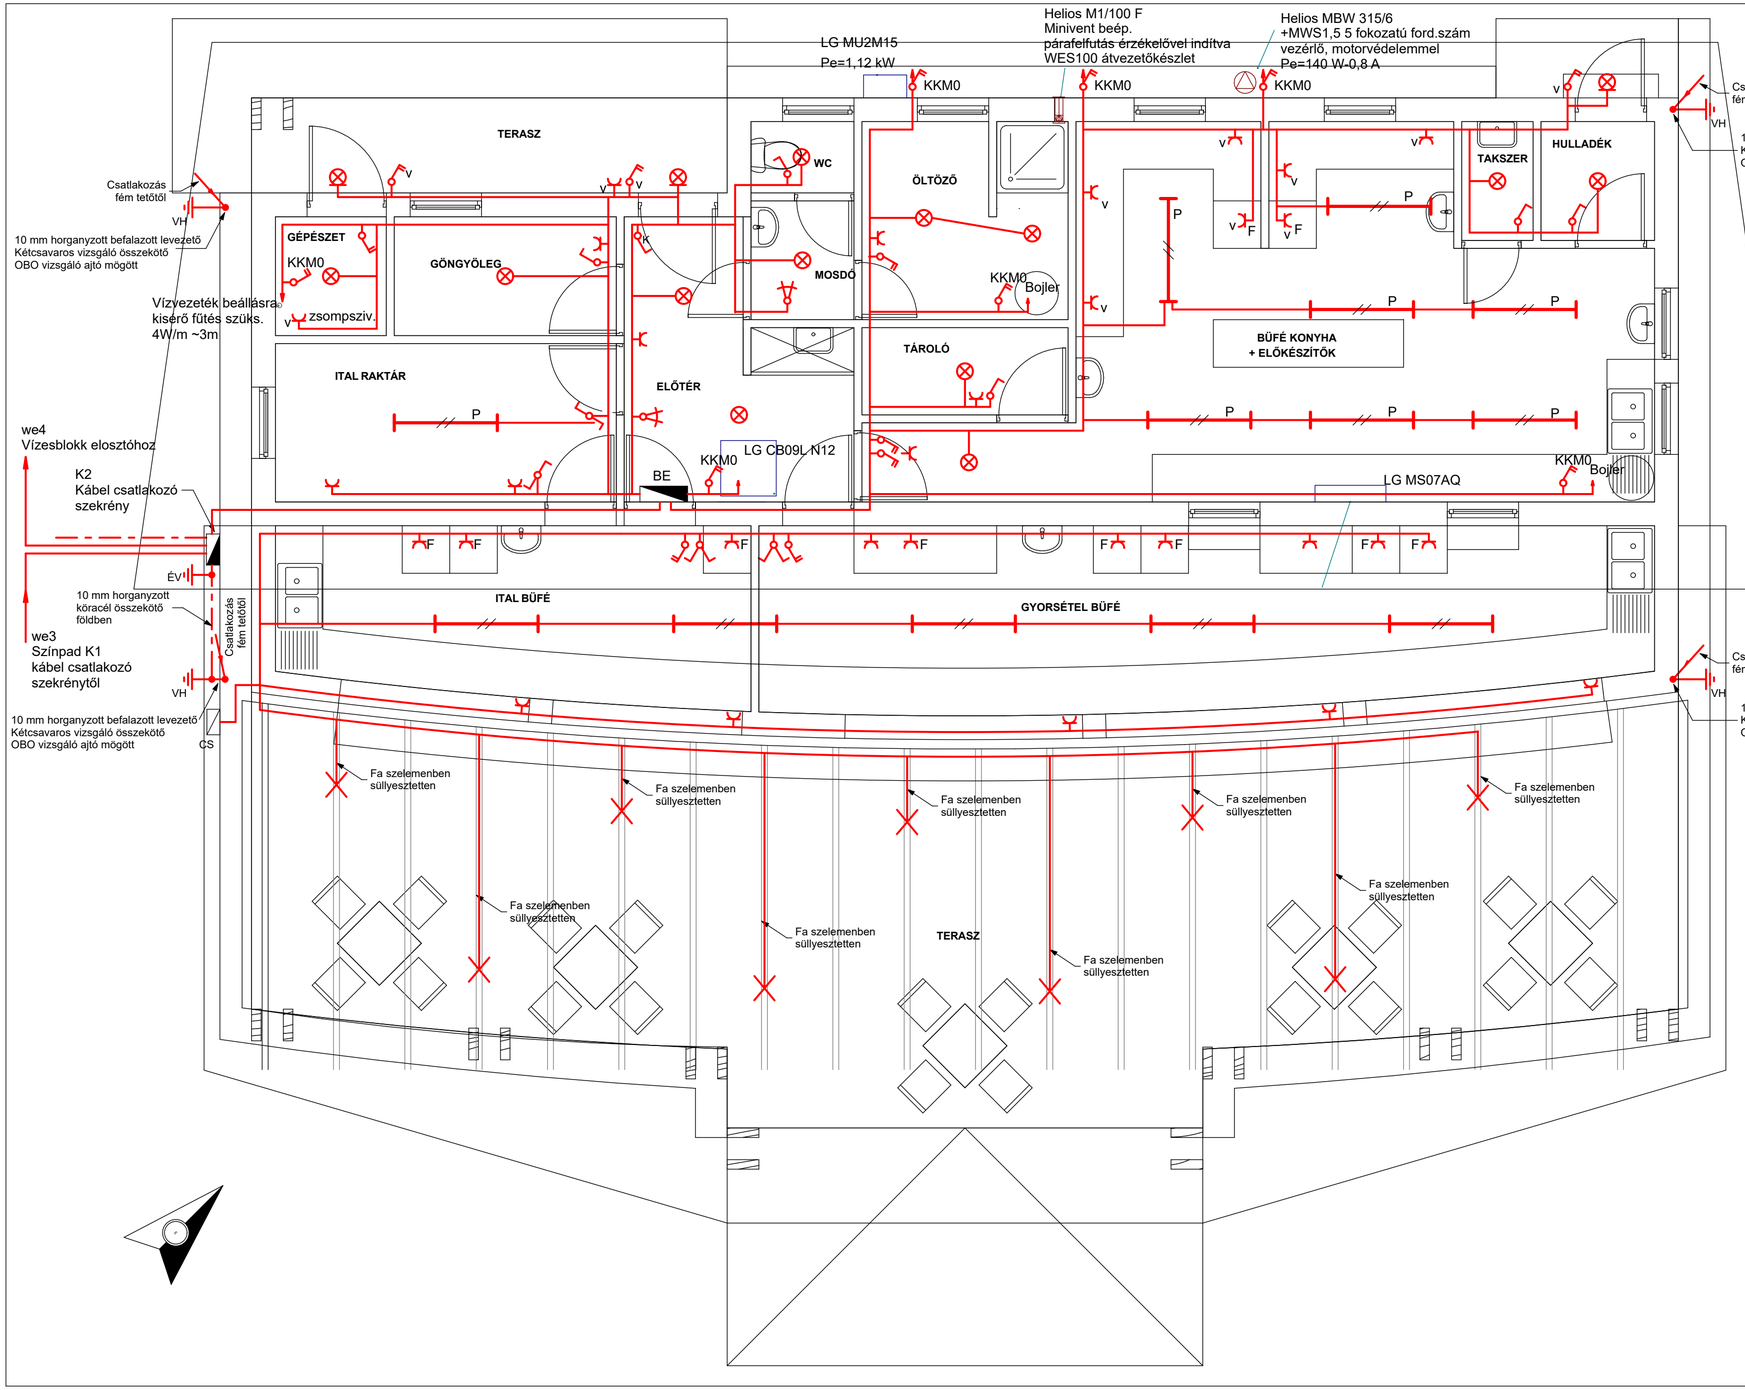

Jelmagyarázat

- Elosztó
- Erősáramú vezeték nyomvonala
- Földelő + EPH vezető
- K — Kulcsos napi áramtalanító
- Kbi 101,102,105,106 kapcsoló
  v - vízmentes
- Beltéri fali mozgás és jelenlétérzékelő SCHRACK MD180i/T
- Daf2 162 1F dug. aljzat
  v - vízmentes
- VILLUMEN mennyezeti, fali lámpa LICSI LED 2500 840 IP 65
- P — VILLUMEN fénycsöves lámpatest PB 770 228, IP 65 EVG, 2x28 W T5 840
- VILLUMEN fénycsöves lámpatest KFE 228-122, IP 20 EVG, 2x28 W T5 840
- Lámpatest belső építész által kiválasztva
- ÉV — Érintésvédelmi földelő
- VH — Villámvédelmi földelő
- CS — Cstalakozó tábla

Villámvédelem

Az OTSZ-ben előírt kockázatelemzés alapján az épület villámvédelme nem kötelező, az épület fém tetőúszerkezetét több helyen befalazott levezető útján földeljük.

Érintésvédelem: Nullázás /TN/ + EPH

INNOVILL Villamos Biztonságtechnikai
Innovációs és Szolgáltató Kft.
6800 Hódmezővásárhely
Ipoly u. 30.
Tel/fax: 62-244-847
E-mail: innovill@innovill.hu

Építtető:
Orosháza Város Ökormányzata
5900 Orosháza, Szabadság tér 4-6.

Tervezés tárgya:
Szabadidőközpont
5900 Orosháza, Gyoparosi út, Hrsz.. 7505/9

Vill.tervező:	Wollner J. V-T/06/0046		
Vill.tervező:	Wollner A. V/06/0995		
Munkaszám:	T-75/18	Lépték: 1:50	
Dátum:	2018.05.28.		
Tervfázis:	Alap kiviteli		

Megnevezés:
Büfé
Villamos alap kiviteli terv

Lapszám: 1/1 | Rajzjel: VT-3 | Sorszám: 3