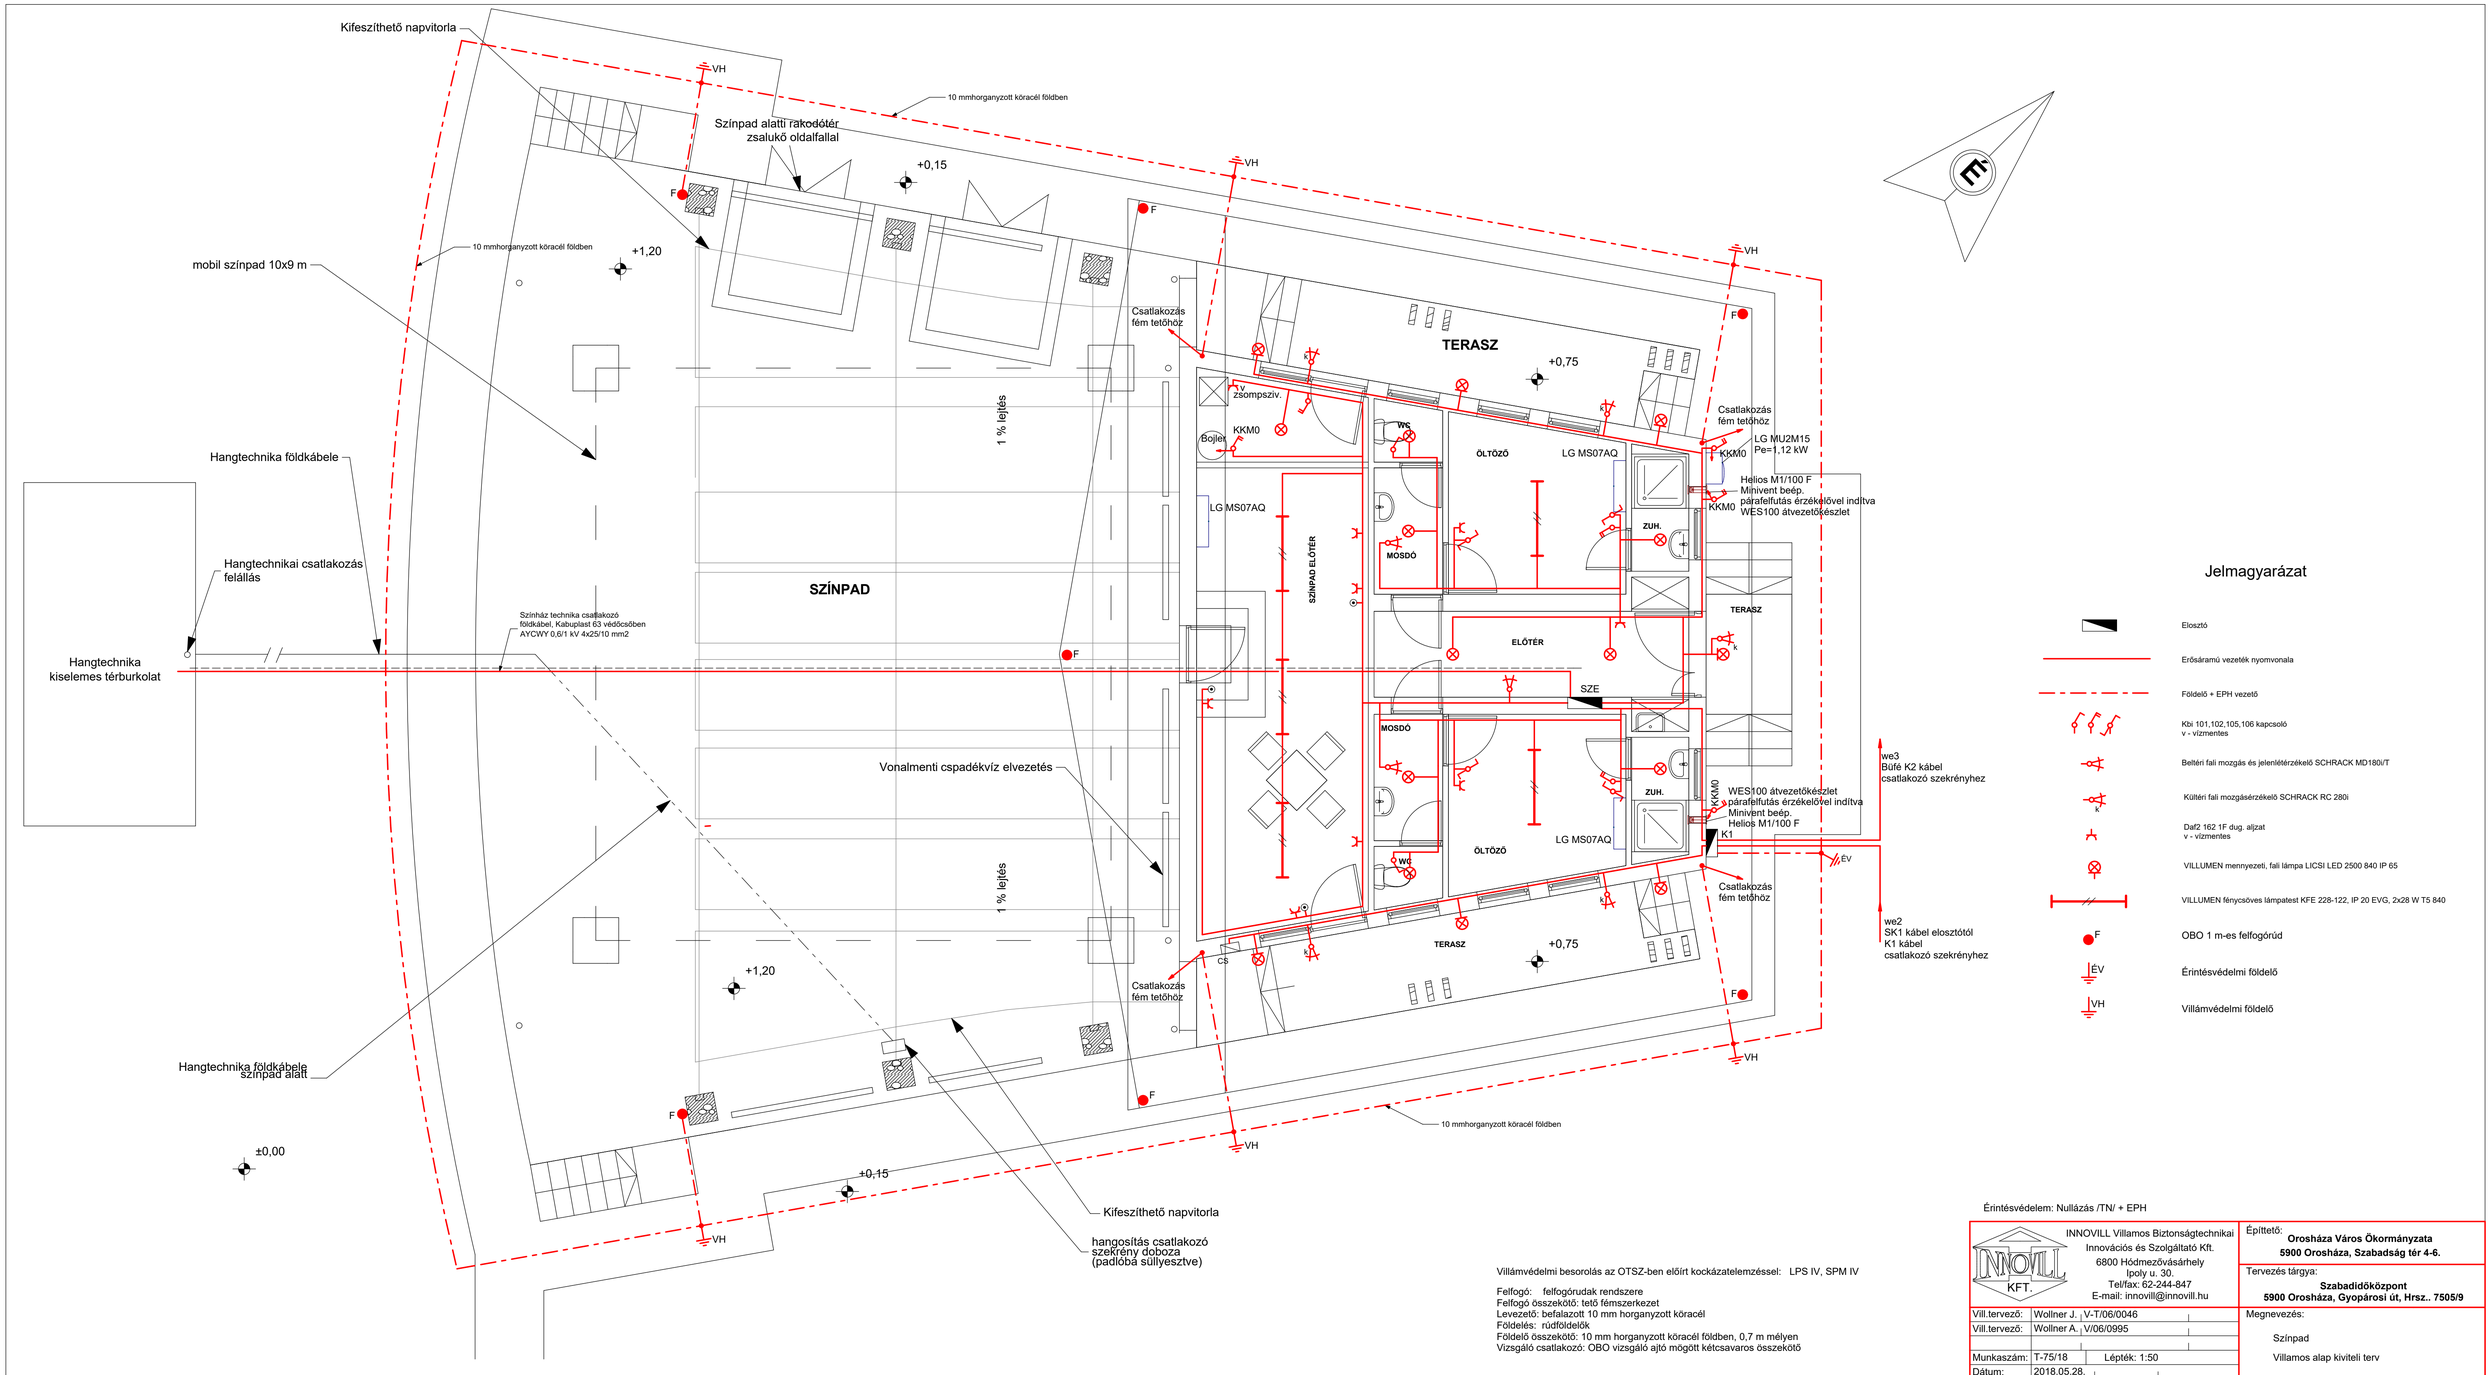

Jelmagyarázat

- Elosztó
- Erősáramú vezeték nyomvonala
- Földelő + EPH vezető
- Kbi 101,102,105,106 kapcsoló v - vízmentes
- Beltéri fali mozgás és jelenlétérzékelő SCHRACK MD180i/T
- Kültéri fali mozgásérzékelő SCHRACK RC 280i
- Daf2 162 1F dug. aljzat v - vízmentes
- VILLUMEN mennyezeti, fali lámpa LICSI LED 2500 840 IP 65
- VILLUMEN fénycsöves lámpatest KFE 228-122, IP 20 EVG, 2x28 W T5 840
- F — OBO 1 m-es felfogórúd
- ÉV — Érintésvédelmi földelő
- VH — Villámvédelmi földelő

Érintésvédelem: Nullázás /TN/ + EPH

Villámvédelmi besorolás az OTSZ-ben előírt kockázatelemzéssel: LPS IV, SPM IV

Felfogó: felfogórudak rendszere
Felfogó összekötő: tető fémszerkezet
Levezető: befalazott 10 mm horganyzott köracél
Földelés: rúdföldelők
Földelő összekötő: 10 mm horganyzott köracél földben, 0,7 m mélyen
Vizsgáló csatlakozó: OBO vizsgáló ajtó mögött kétcsavaros összekötő

INNOVILL Villamos Biztonságtechnikai Innovációs és Szolgáltató Kft.
6800 Hódmezővásárhely
Ipoly u. 30.
Tel/fax: 62-244-847
E-mail: innovill@innovill.hu

Építtető:
Orosháza Város Ökormányzata
5900 Orosháza, Szabadság tér 4-6.

Tervezés tárgya:
Szabadidőközpont
5900 Orosháza, Gyopárosi út, Hrsz.. 7505/9

Megnevezés:
Színpad
Villamos alap kiviteli terv

Vill.tervező:	Wollner J.	V-T/06/0046	
Vill.tervező:	Wollner A.	V/06/0995	
Munkaszám:	T-75/18	Lépték: 1:50	
Dátum:	2018.05.28.		
Tervfázis:	Alap kiviteli		

Lapszám: 1/1 | Rajzjel: VT-2 | Sorszám: 2