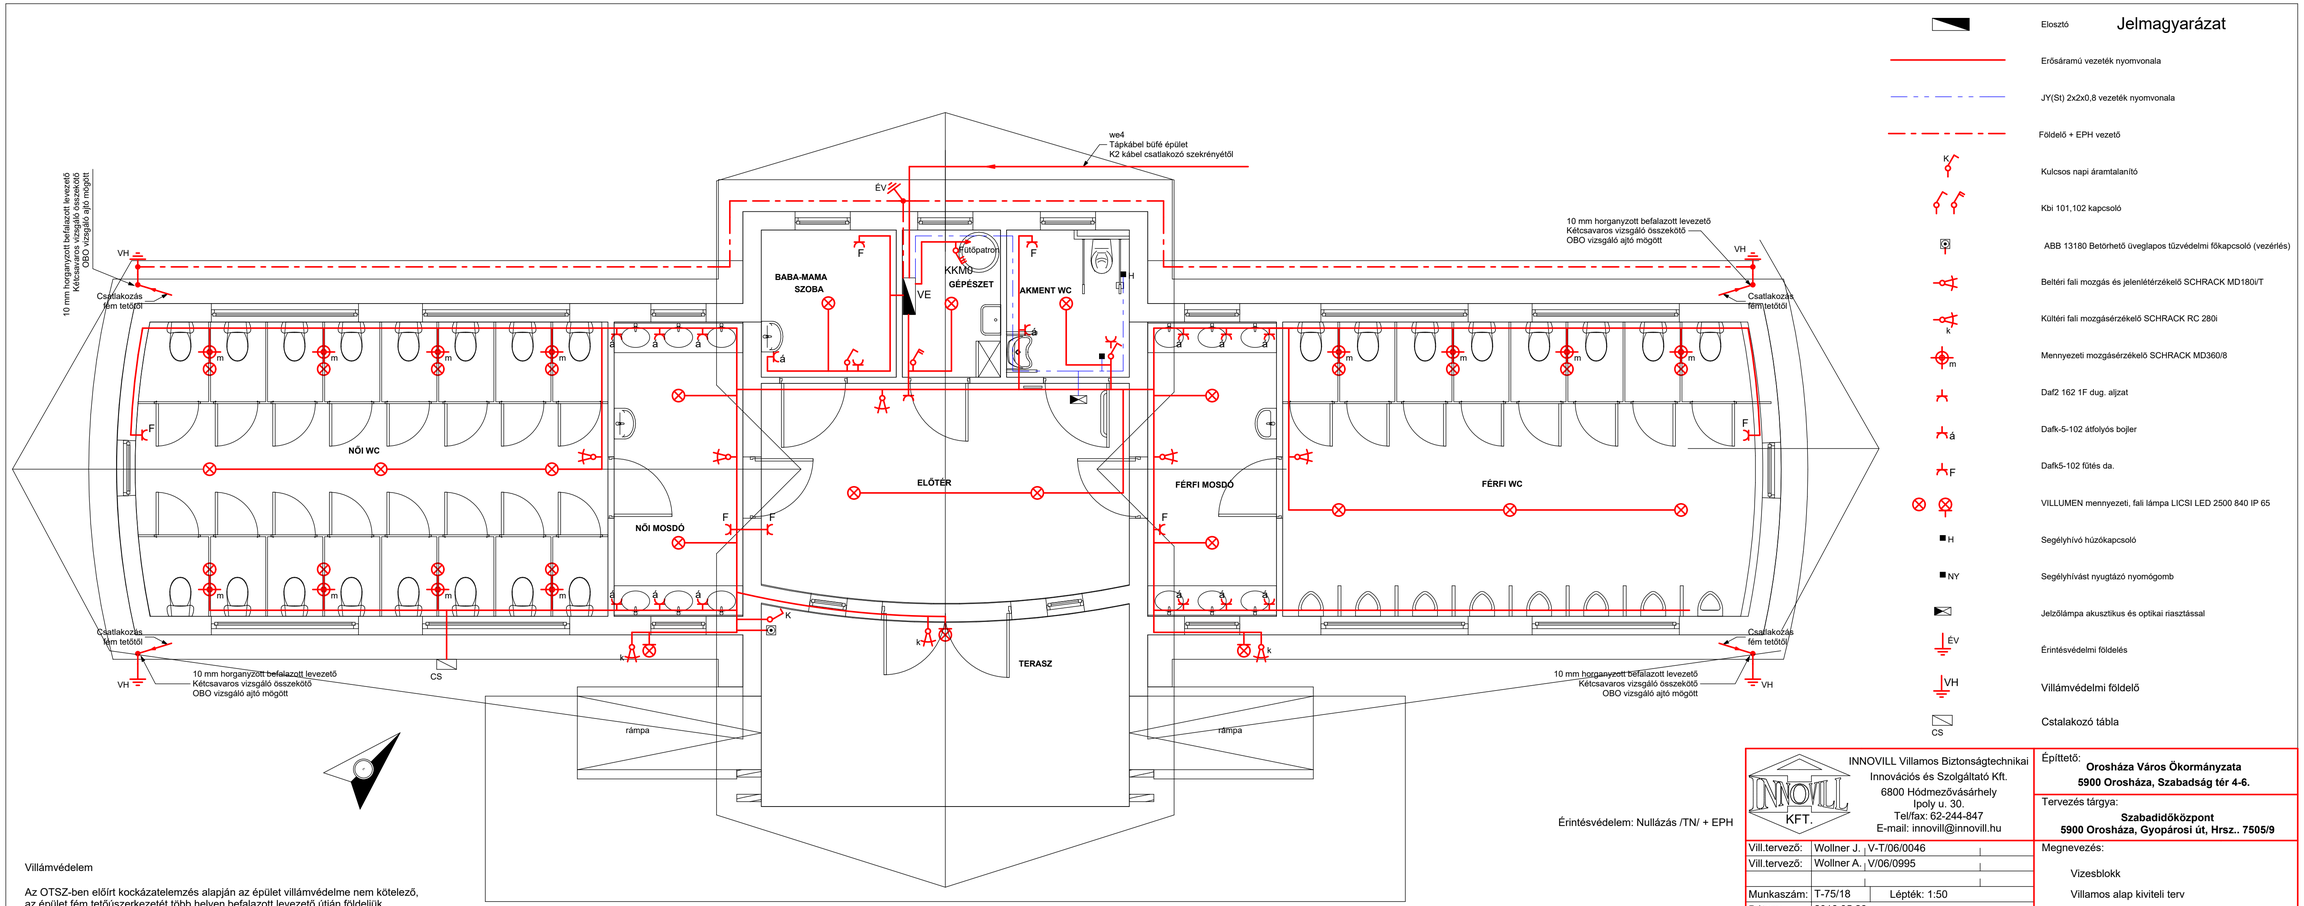

Jelmagyarázat

- Elosztó
- Erősáramú vezeték nyomvonala
- JY(St) 2x2x0,8 vezeték nyomvonala
- Földelő + EPH vezető
- K — Kulcsos napi áramtalanító
- Kbi 101,102 kapcsoló
- ABB 13180 Betörhető üveglapos tűzvédelmi főkapcsoló (vezérlés)
- Beltéri fali mozgás és jelenlétérzékelő SCHRACK MD180i/T
- k — Kültéri fali mozgásérzékelő SCHRACK RC 280i
- m — Mennyezeti mozgásérzékelő SCHRACK MD360/8
- Daf2 162 1F dug. aljzat
- á — Dafk-5-102 átfolyós bojler
- F — Dafk5-102 fűtés da.
- VILLUMEN mennyezeti, fali lámpa LICSI LED 2500 840 IP 65
- H — Segélyhívó húzókapcsoló
- NY — Segélyhívást nyugtázó nyomógomb
- Jelzőlámpa akusztikus és optikai riasztással
- ÉV — Érintésvédelmi földelés
- VH — Villámvédelmi földelő
- CS — Cstalakozó tábla

Érintésvédelem: Nullázás /TN/ + EPH

Villámvédelem

Az OTSZ-ben előírt kockázatelemzés alapján az épület villámvédelme nem kötelező, az épület fém tetőszerkezetét több helyen befalazott levezető útján földeljük.

INNOVILL Villamos Biztonságtechnikai Innovációs és Szolgáltató Kft.
6800 Hódmezővásárhely
Ipoly u. 30.
Tel/fax: 62-244-847
E-mail: innovill@innovill.hu

Építtető:	**Orosháza Város Ökormányzata** **5900 Orosháza, Szabadság tér 4-6.**	
Tervezés tárgya:	**Szabadidőközpont** **5900 Orosháza, Gyopárosi út, Hrsz.. 7505/9**	
Vill.tervező:	Wollner J.	V-T/06/0046
Vill.tervező:	Wollner A.	V/06/0995
Munkaszám:	T-75/18	Lépték: 1:50
Dátum:	2018.05.28.	
Tervfázis:	Alap kiviteli	
Megnevezés:	Vizesblokk Villamos alap kiviteli terv	
Lapszám: 1/1	Rajzjel: VT-4	Sorszám: 4