



ÁLLAPOTTERV  
A-A METSZET M=1:100

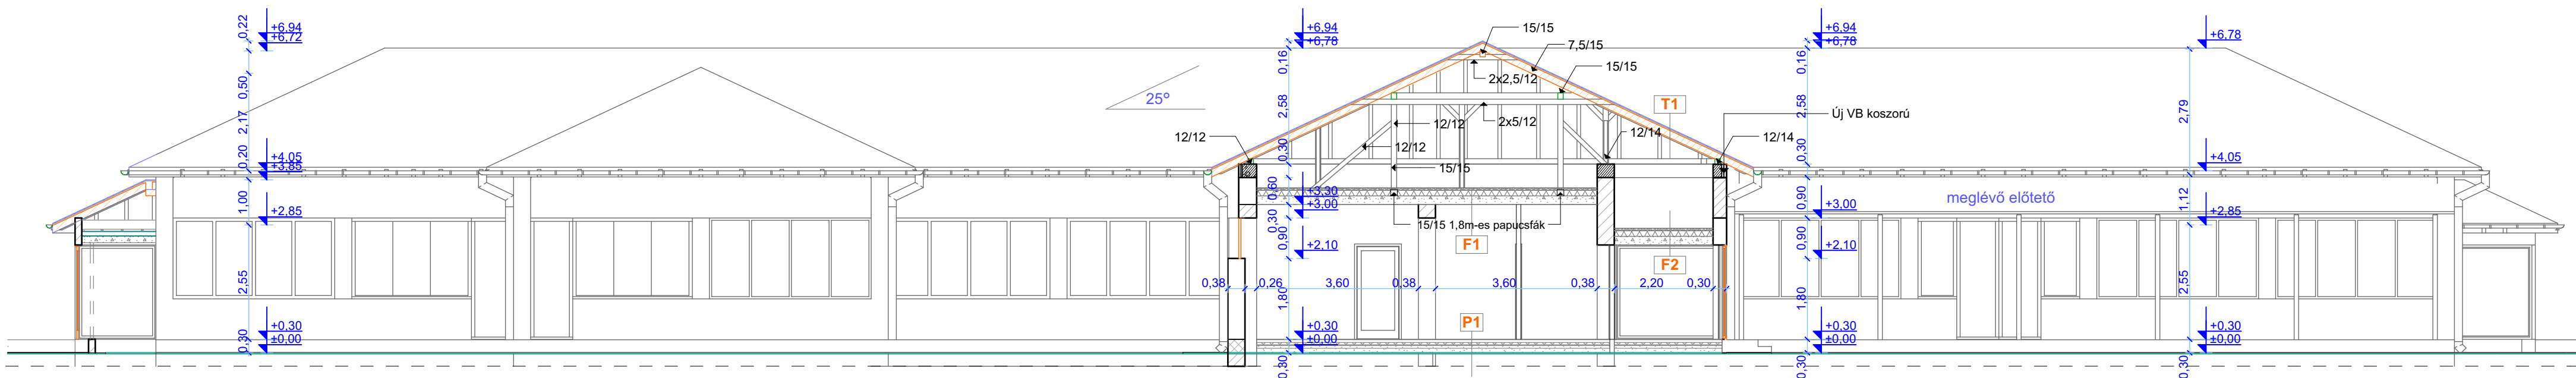

B-B METSZET M=1:100

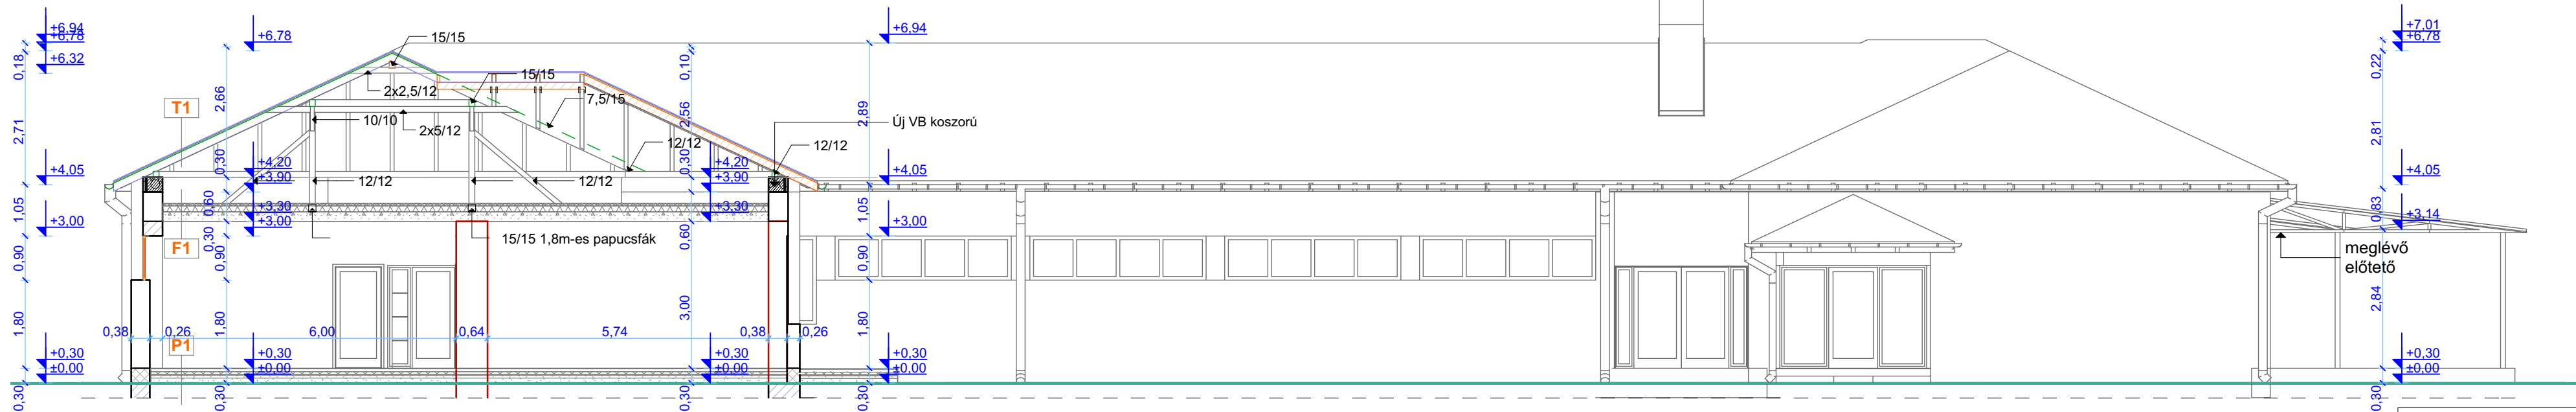

TERVEZŐ  
IRODA

KOVÁCS KFT

5900 OROSHÁZA Rákóczi u. 16

Tel/fax: 48/ 411-800, 30/ 968-37-39

e-mail: kovacs.tervez@orosnet.hu

www.kovacs-tervezoiroda.hu

ÉPÍTETŐ:  
Orosháza Város Önkormányzata  
5900 Orosháza Szabadság tér 4-6

DÁTUM:  
2016. Május

ÉPÜLET HELYE:  
Orosháza  
Könd u. 86  
Hrsz: 1045

Rajz léptéke  
1:100

MEGNEVEZÉS:  
ÓVODAÉPÜLET FELÚJÍTÁSI TERVE

RAJZJEL:

E-2

FELELŐS TERVEZŐ:  
KOVÁCS SÁNDOR  
E 04-0079

TERVEZŐ:  
IFJ. KOVÁCS SÁNDOR  
E/2 04-0265

Méretek a helyszínen pontosítandók !