



KELETI HOMLOKZAT M=1:100

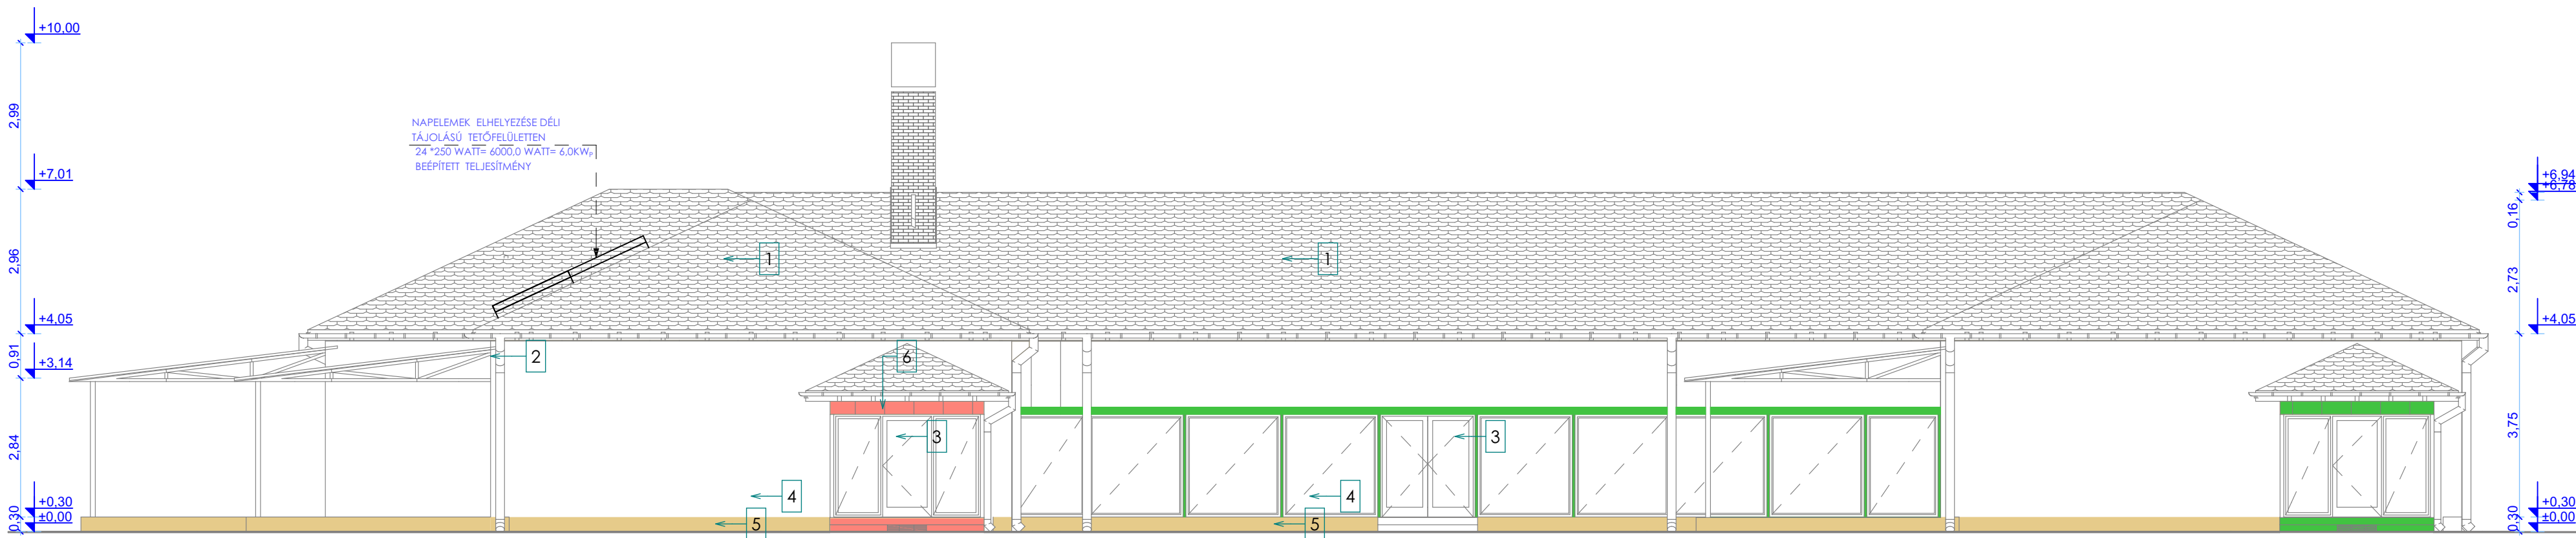

1. Tondach Twist cserépfedés terrakotta színben
2. Meglévő előtető
3. Homlokzati műanyag nyílászárók fehér színben
4. Homlokzati vakolat Home 3079 színben
5. Lábazatvakolat Baumit MosaikTop Mozaikputz 029 színben

6. Homlokzati vakolat piros színben
7. Homlokzati vakolat narancssárga színben
8. Homlokzati vakolat kék színben
9. Homlokzati vakolat zöld színben

DÉLI HOMLOKZAT M=1:100

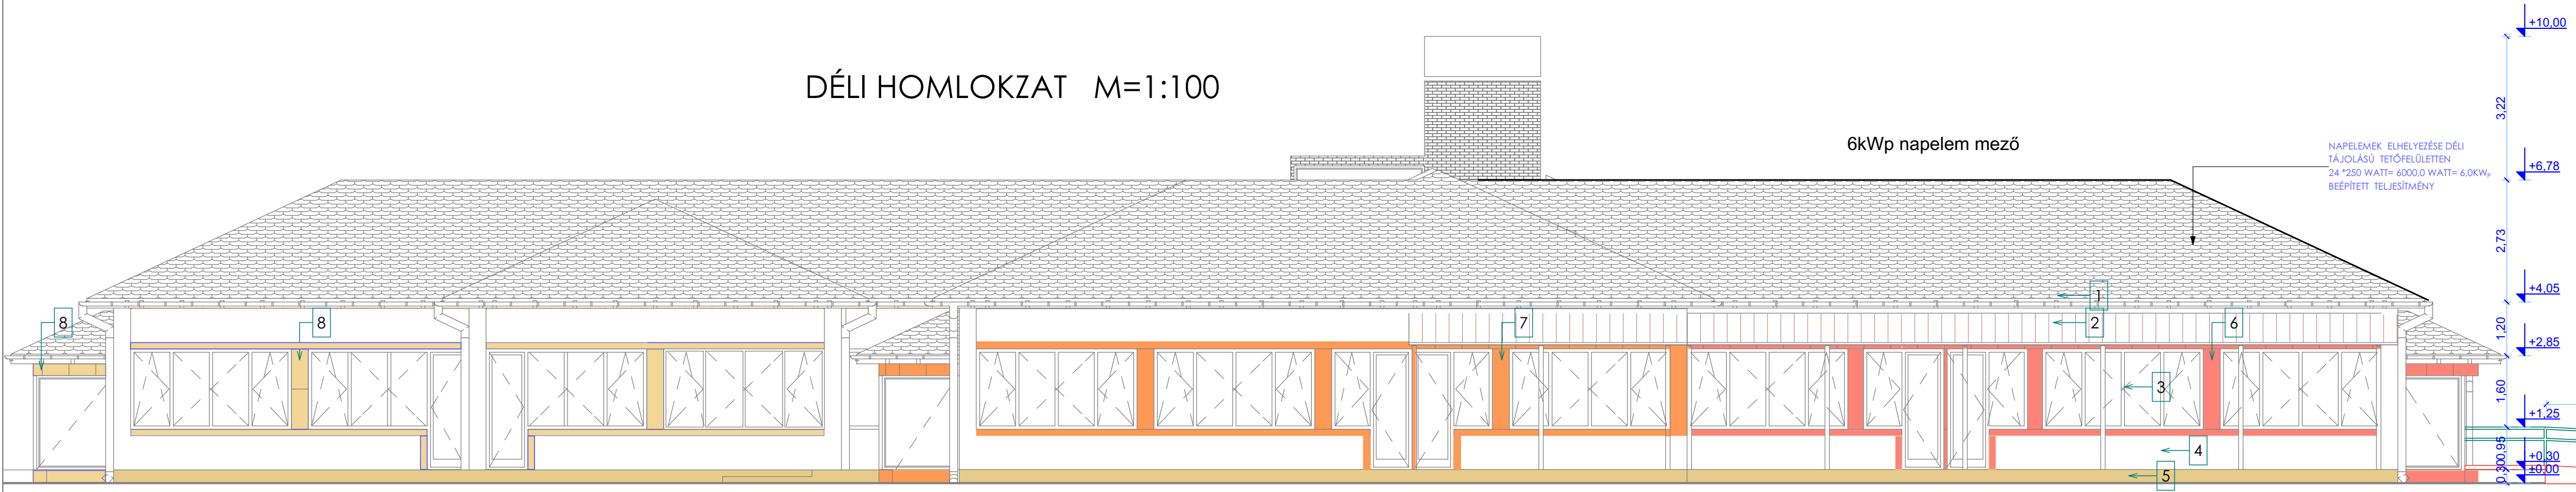

1. Tondach Twist cserépfedés terrakotta színben
2. Meglévő előtető
3. Homlokzati műanyag nyílászárók fehér színben
4. Homlokzati vakolat Home 3079 színben
5. Lábazatvakolat Baumit MosaikTop Mozaikputz 029 színben

6. Homlokzati vakolat piros színben
7. Homlokzati vakolat narancssárga színben
8. Homlokzati vakolat krémsárga színben
9. Homlokzati vakolat zöld színben

A kiválasztandó színek tervezői művezetés
keretében pontosítandók !

Méretetek a helyszínen pontosítandók !

TERVEZŐ IRODA KOVÁCS KFT 5900 OROSHÁZA Rákóczi u. 16 Tel/fax: 68/ 411-800, 30/ 968-37-39 e-mail: kovacs.tervezoi@orosnet.hu www.kovacs-tervezoiroda.hu	
ÉPÍTETŐ : Orosháza Város Önkormányzata 5900 Orosháza Szabadság tér 4-6	DÁTUM : 2016. Május
ÉPÜLET HELYE : Orosháza Könd u. 86 Hrsz:1045	Rajz léptéke 1:100
MEGNEVEZÉS : OVODAÉPÜLET FELÚJÍTÁSI TERVE	RAJZJEL : E-5
EFELELŐS TERVEZŐ : KOVÁCS SÁNDOR E 04-0079	TERVEZŐ : IFJ. KOVÁCS SÁNDOR E/2 04-0265