



NYUGATI HOMLOKZAT M=1:100

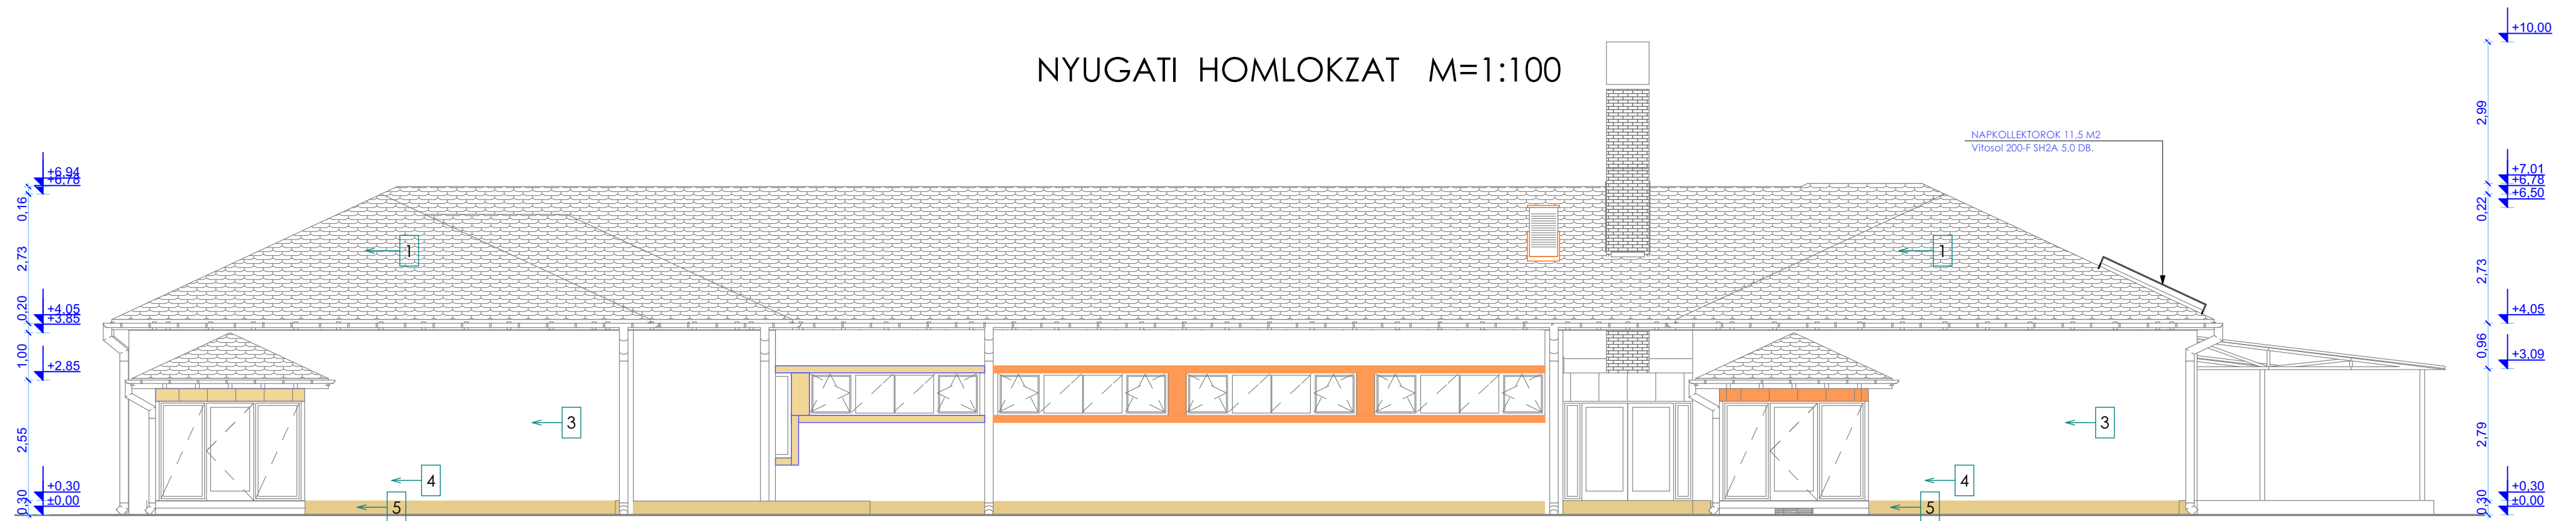

1. Tondach Twist cserépfedés terrakotta színben
2. Meglévő előtető
3. Homlokzati műanyag nyílászárók fehér színben
4. Homlokzati vakolat Home 3079 színben
5. Lábazatvakolat Baumit MosaikTop Mozaikputz 029 színben

6. Homlokzati vakolat piros színben
7. Homlokzati vakolat narancssárga színben
8. Homlokzati vakolat kék színben
9. Homlokzati vakolat zöld színben

ÉSZAKI HOMLOKZAT M=1:100

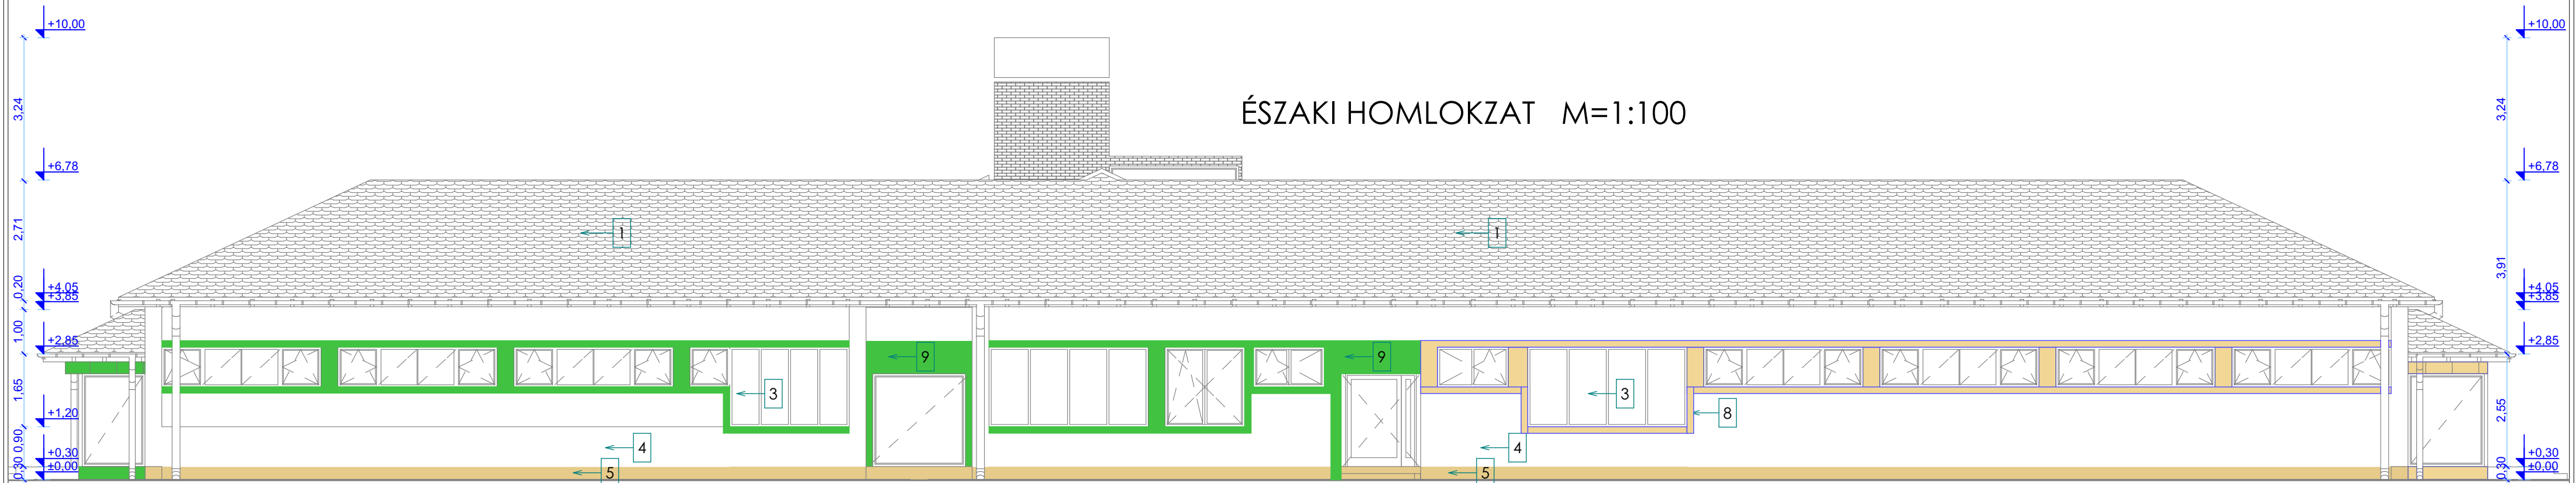

1. Tondach Twist cserépfedés terrakotta színben
2. Meglévő előtető
3. Homlokzati műanyag nyílászárók fehér színben
4. Homlokzati vakolat Home 3079 színben
5. Lábazatvakolat Baumit MosaikTop Mozaikputz 029 színben

6. Homlokzati vakolat piros színben
7. Homlokzati vakolat narancssárga színben
8. Homlokzati vakolat kék színben
9. Homlokzati vakolat zöld színben

A kiválasztandó színek tervezői művezetés keretében pontosítandók !

Méretetek a helyszínen pontosítandók !

<p>TERVEZŐ IRODA</p> <p>KOVÁCS KFT</p> <p>5900 OROSHÁZA Rákóczi u. 16</p> <p>Tel/fax: 48/ 411-800, 30/ 968-37-39</p> <p>e-mail: kovacs.tervez@orosnet.hu</p> <p>www.kovacs-tervezoiroda.hu</p>	
<p>ÉPÍTETŐ :</p> <p>Orosháza Város Önkormányzata</p> <p>5900 Orosháza Szabadság tér 4-6</p>	<p>DÁTUM :</p> <p>2016. Május</p>
<p>ÉPÜLET HELYE :</p> <p>Orosháza</p> <p>Könd u. 86</p> <p>Hrsz:1045</p>	<p>Rajz léptéke</p> <p>1:100</p>
<p>MEGNEVEZÉS :</p> <p>ÓVODAÉPÜLET FELÚJÍTÁSI TERVE</p>	<p>RAJZJEL :</p> <p>E-6</p>
<p>ELEMLŐS TERVEZŐ :</p> <p>KOVÁCS SÁNDOR</p> <p>E 04-0079</p>	<p>TERVEZŐ :</p> <p>IFJ. KOVÁCS SÁNDOR</p> <p>E/2 04-0265</p>