


1. Meglévő cserpes lemez fedés
2. Homlokzati vakolat világos sárga színben
4. Lábazatvakolat sötétbarna színben
5. Homlokzati műanyag nyílászárók fehér színben

ÉSZAK NYUGATI HOMLOKZAT M=1:100

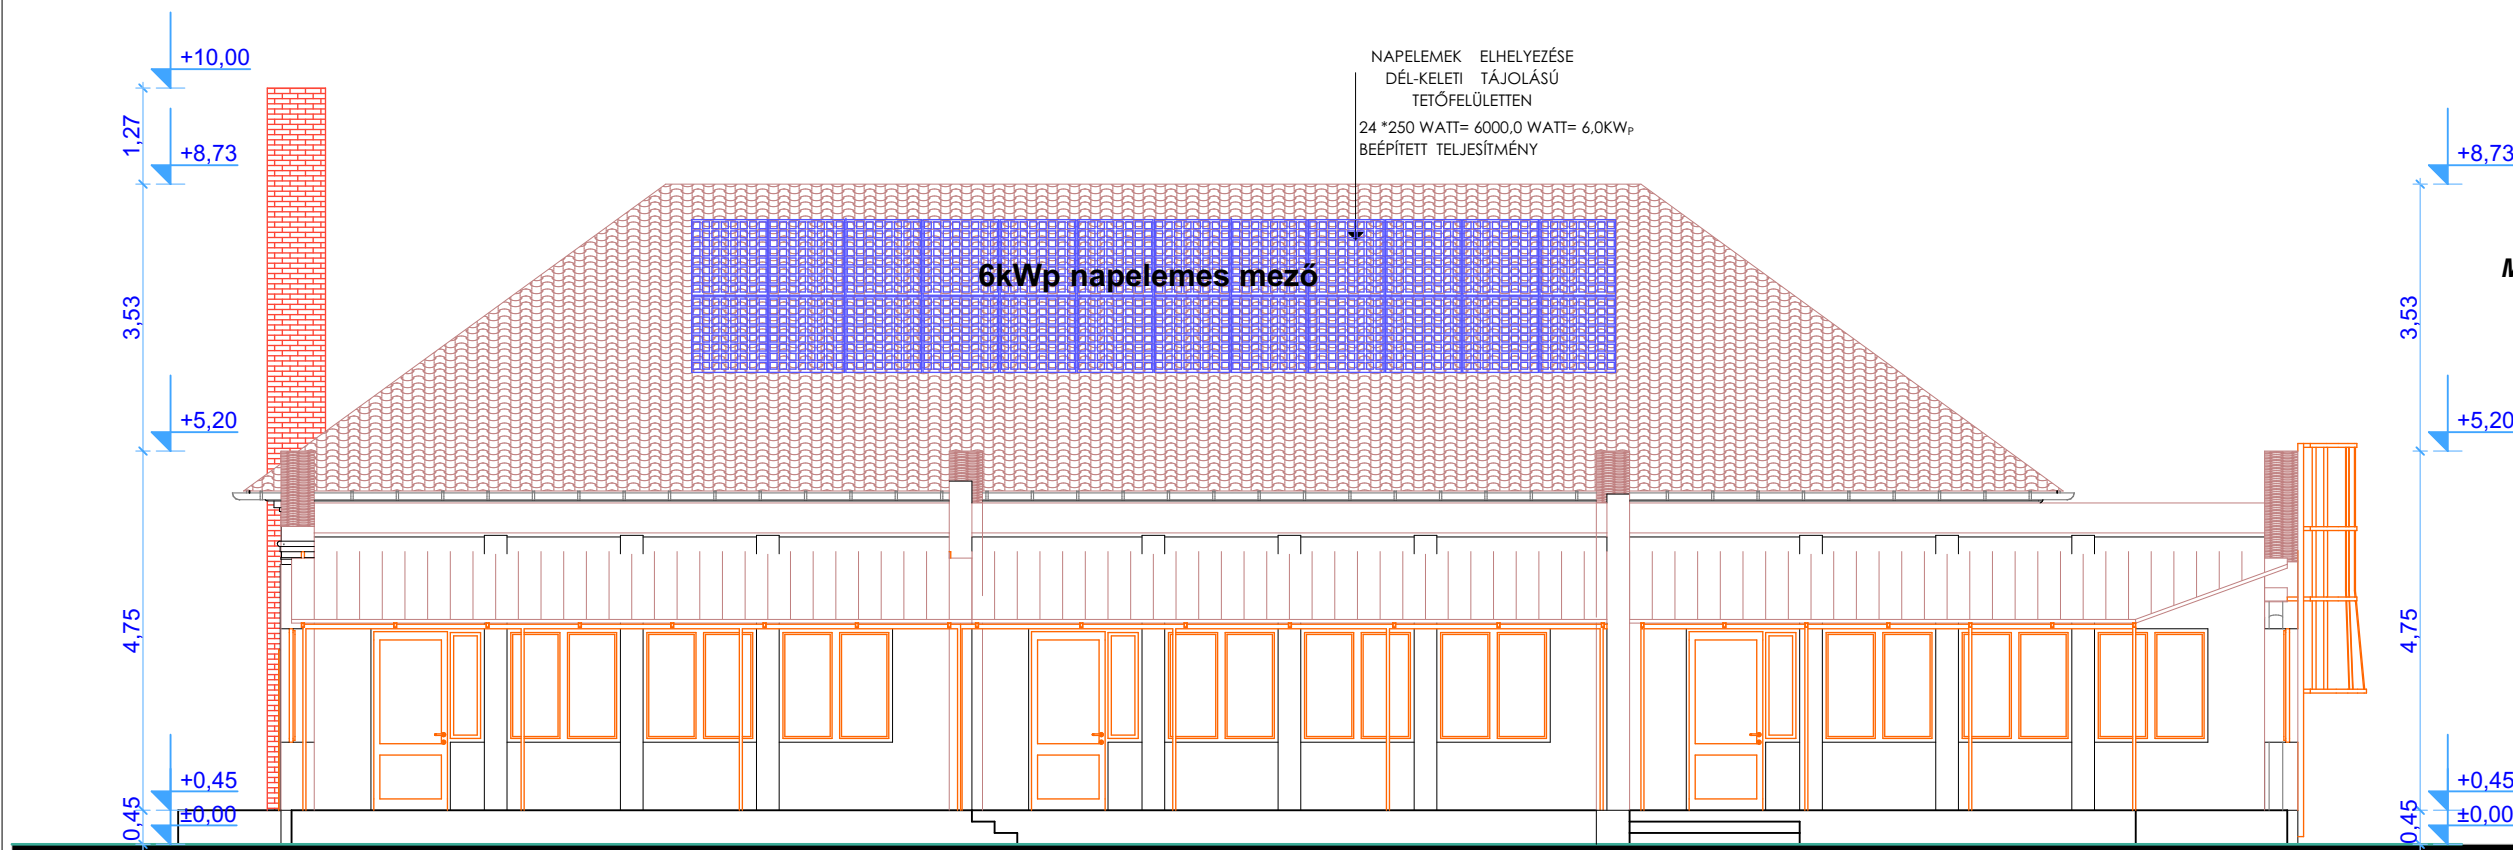

DÉL KELETI HOMLOKZAT M=1:100

Méretetek a helyszínen pontosítandók !

TERVEZŐ IRODA KOVÁCS KFT 5900 OROSHÁZA Rákóczi u. 16 Tel/fax: 68/ 411-800, 30/ 968- 37-39 e-mail: kovacs-terv@orosnet.hu www.kovacs-tervezoiroda.hu	
ÉPÍTETŐ : Orosháza Város Önkormányzata 5900 Orosháza Szabadság tér 4-6	DÁTUM : 2016. Május
ÉPÜLET HELYE : Orosháza Lehel utca 28 Hrsz: 736	Rajz léptéke 1:100
MEGNEVEZÉS : ÓVODAÉPÜLET FELÚJÍTÁSI TERVE	RAJZJEL : E-5
FELELŐS TERVEZŐ : KOVÁCS SÁNDOR E 04-0079	TERVEZŐ : IFJ. KOVÁCS SÁNDOR E/2 04-0265