

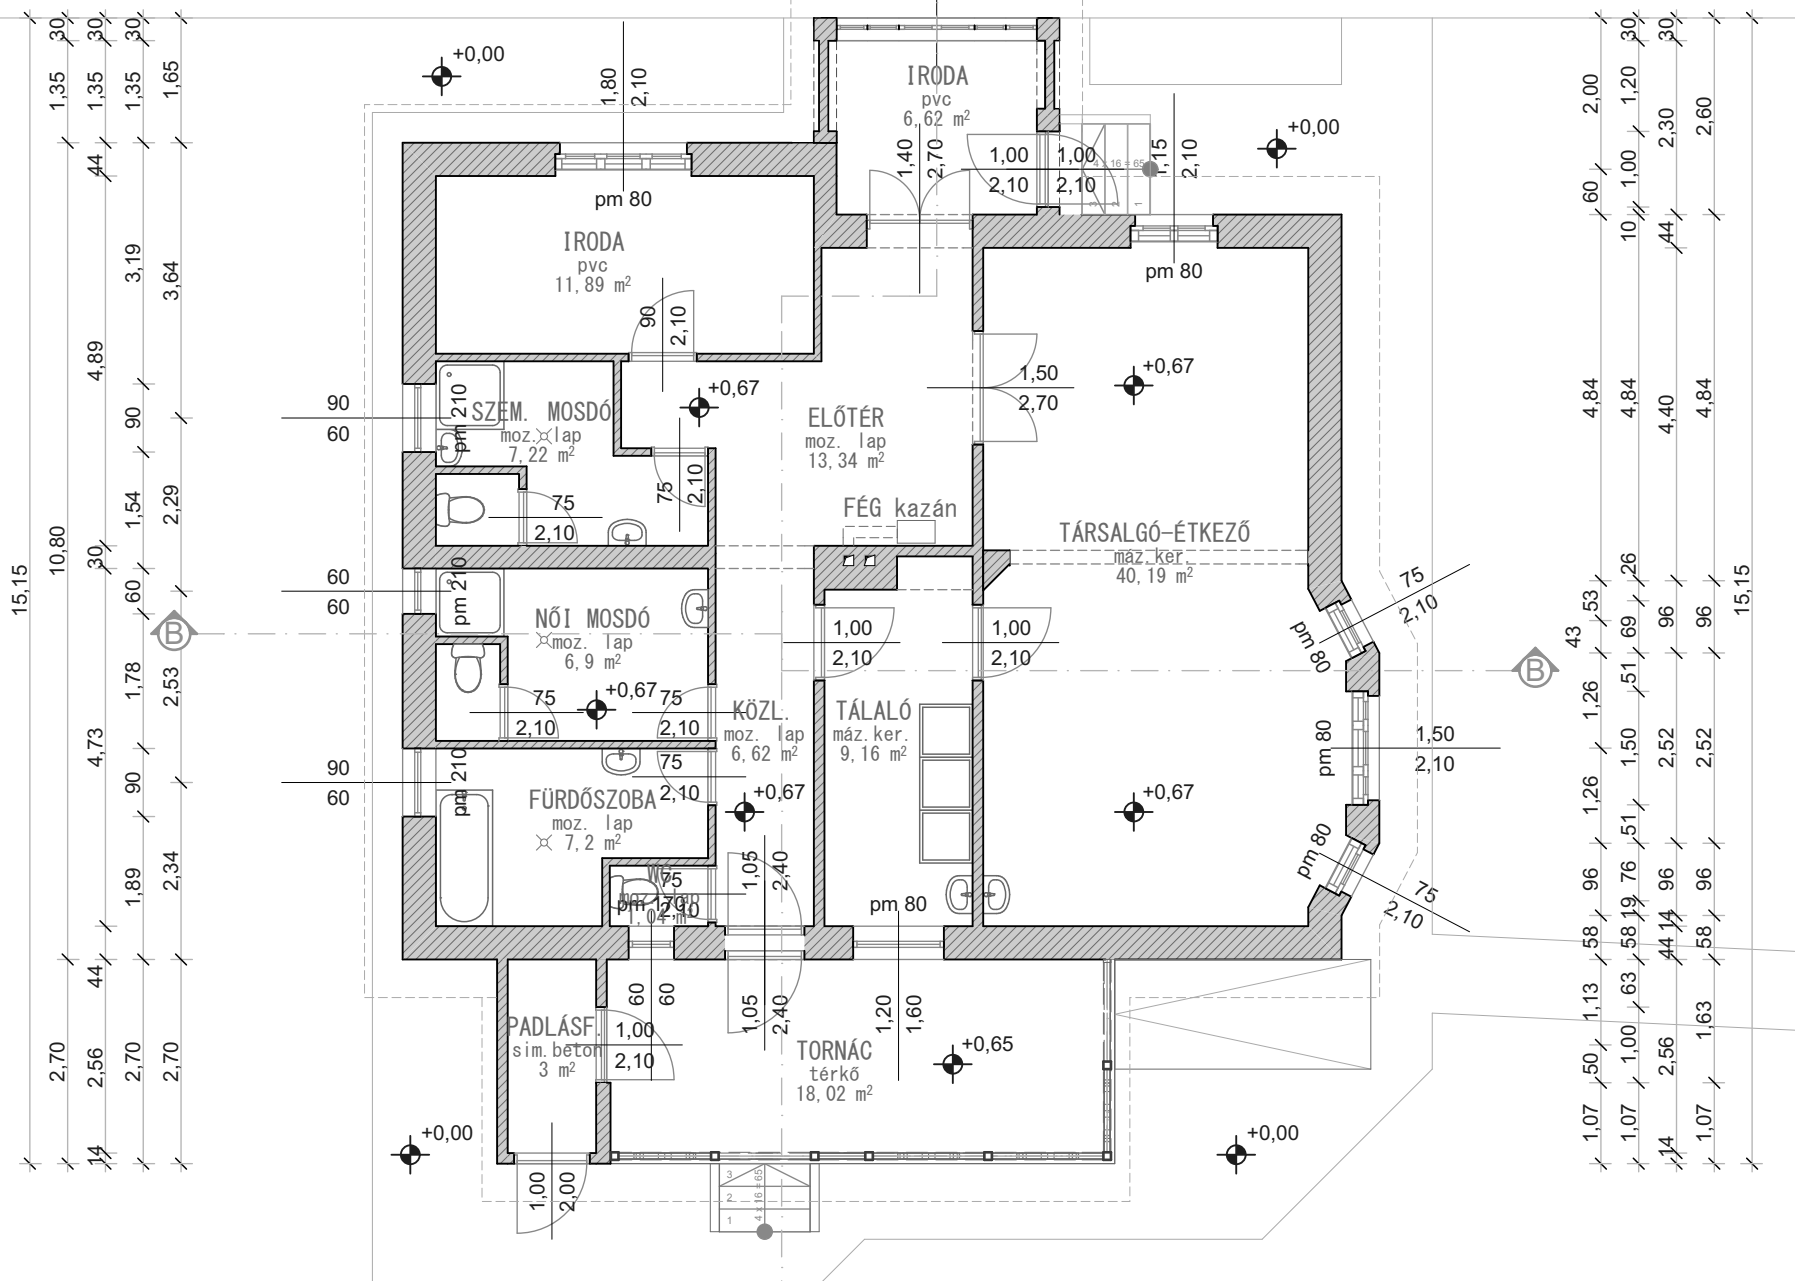


FÖLDSZINTI ALAPRAJZ M=1:100

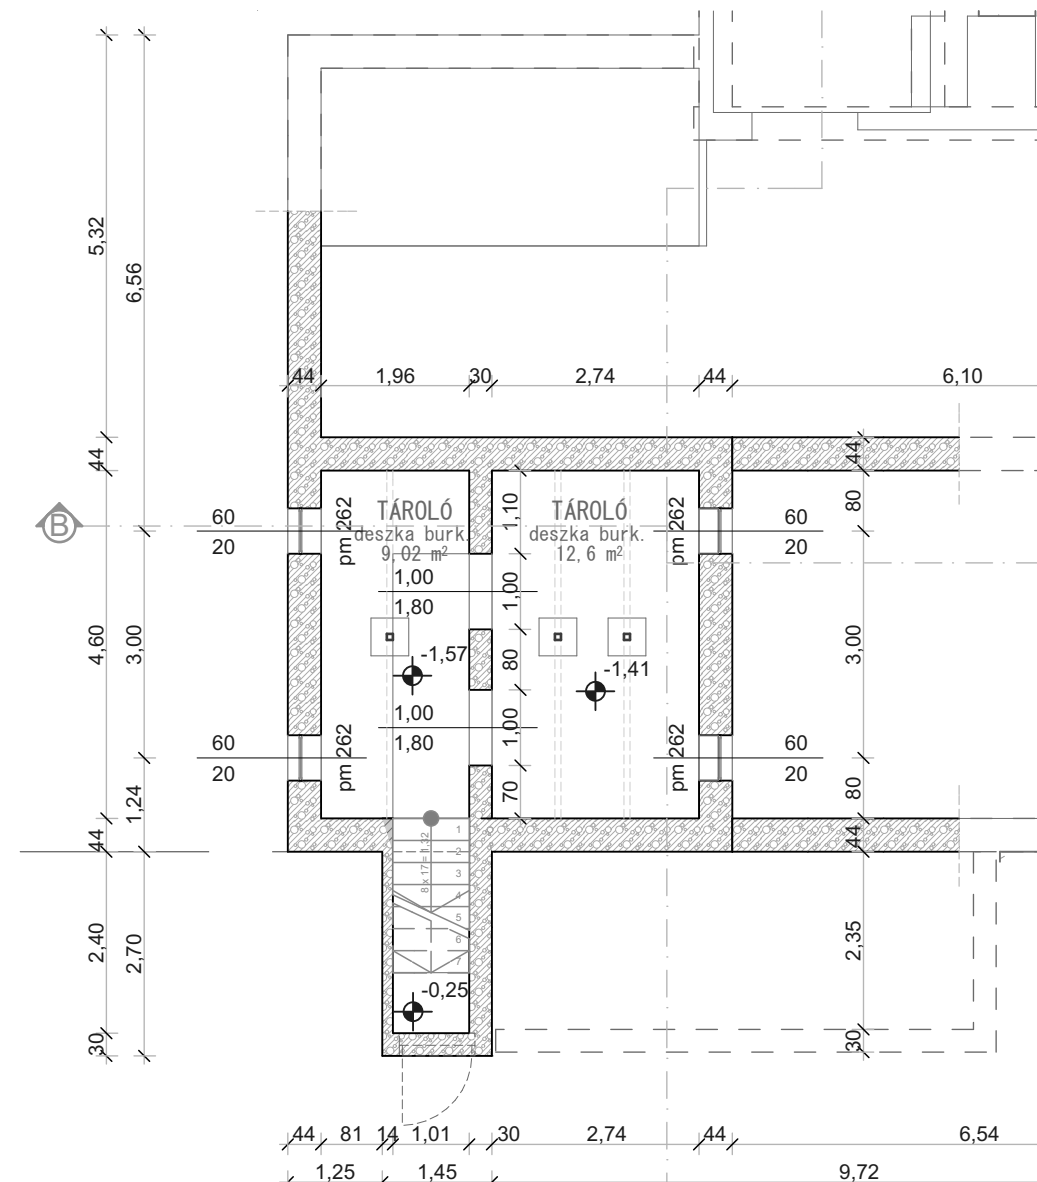

ÁLLAPOTTERV M=1:100

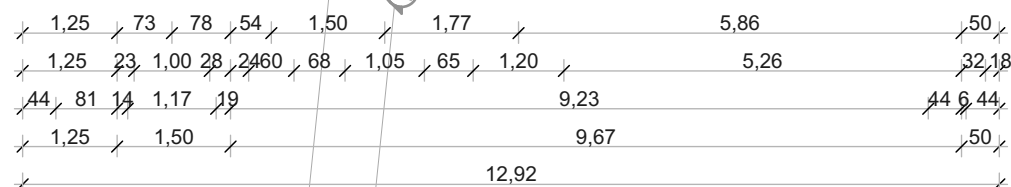

PINCESZINTI ALAPRAJZ M=1:100

KOVÁCS KFT.

TERVEZŐ
IRODA

5900 OROSHÁZA Rákóczi u. 16.

Tel/fax: 68/ 411-800, 30/ 968- 37-39
E-mail: kovacsterv@orosnet.hu

ÉPÍTETŐ :
OROSHÁZA VÁROS
ÖNKORMÁNYZATA
OROSHÁZA, SZABADSÁG TÉR 4-6.

DÁTUM :
2016.04.10.

ÉPÜLET HELYE :
5900 Orosháza, Teréz utca 14.
7393 hrsz.

Rajz léptéke
1:100

MEGNEVEZÉS :
ÖREG TÖLGY KLUB ÉPÜLETÉNEK
FELÚJÍTÁSI TERVE

RAJZJEL :

E-01

FELELŐS TERVEZŐ :
KOVÁCS SÁNDOR
E 04-0079

TERVEZŐ :
IFJ. KOVÁCS SÁNDOR
E/2 04-0265