

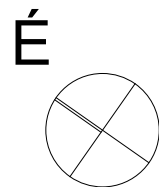


	</
--	--	----

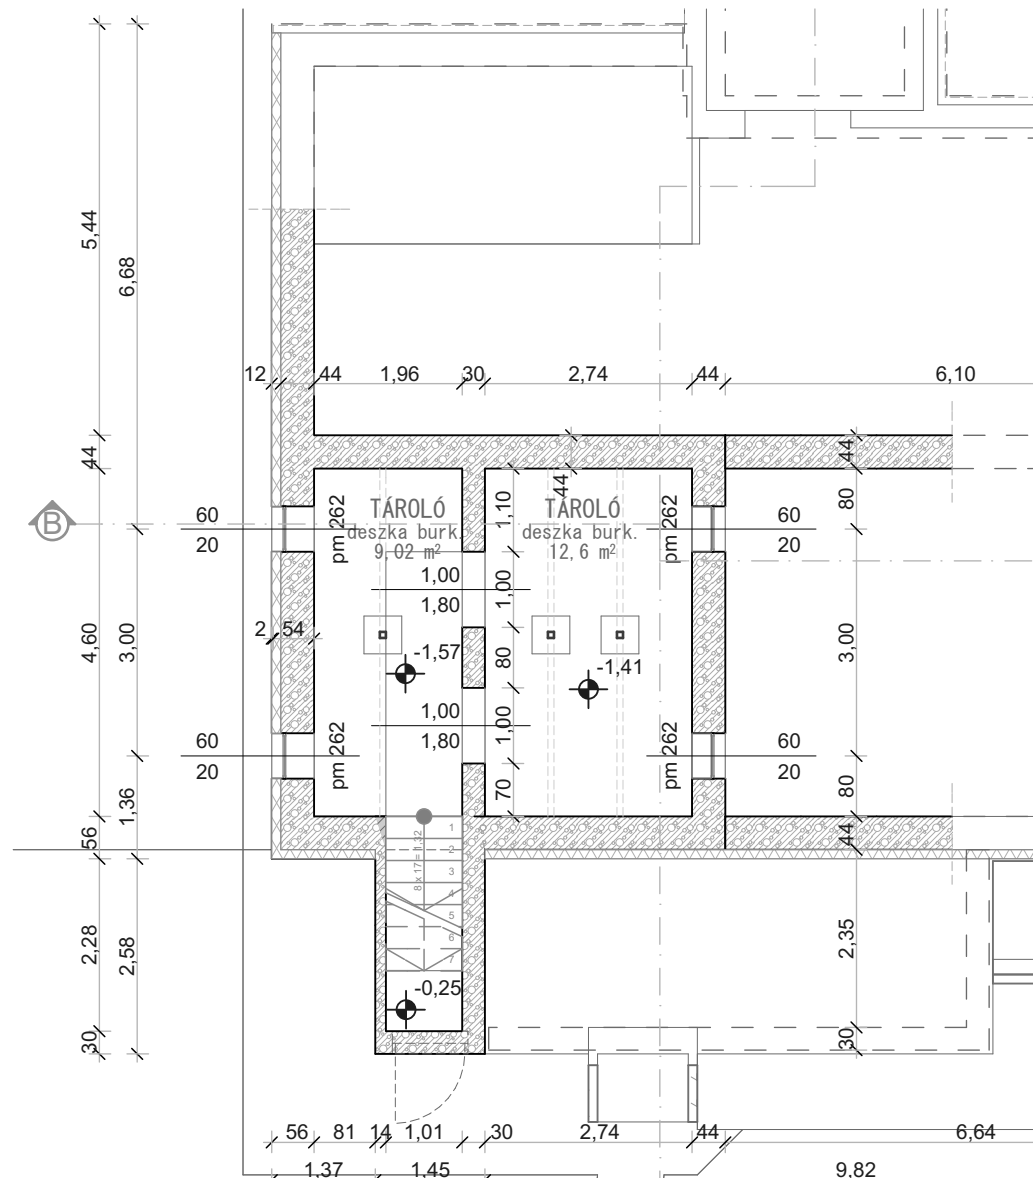

## FÖLDSZINTI ALAPRAJZ M=1:100

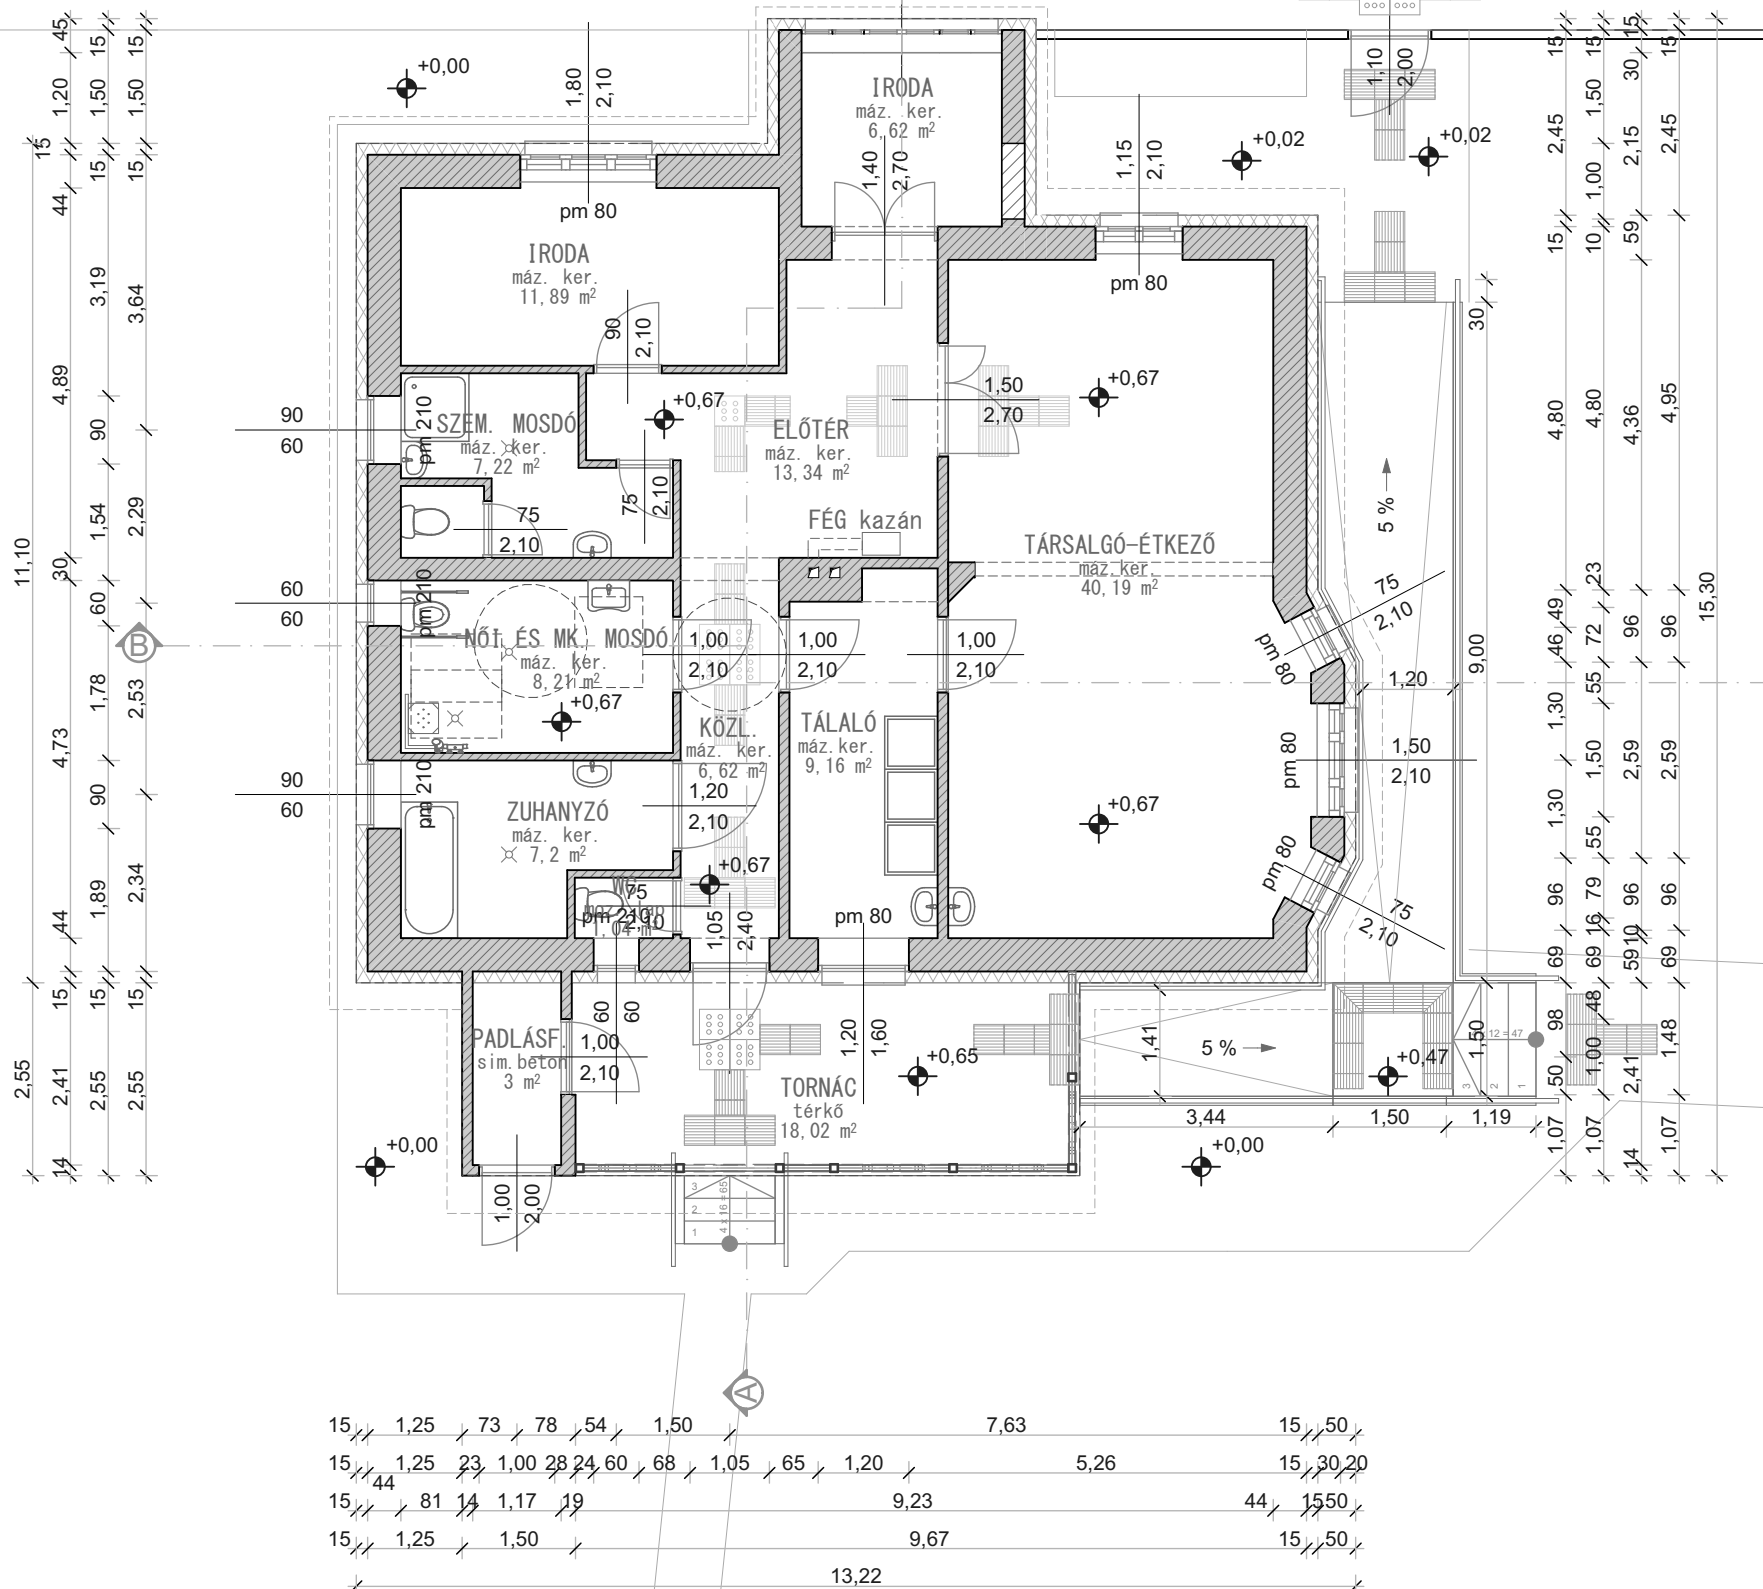

## PINCESZINTI ALAPRAJZ M=1:100

**KOVÁCS KFT.**

**TERVEZŐ  
IRODA**

**5900 OROSHÁZA Rákóczi u. 16.**

Tel/fax: 68/ 411-800, 30/ 968- 37-39  
E-mail: kovacssterv@orosnet.hu

**ÉPÍTETŐ :**  
OROSHÁZA VÁROS  
ÖNKORMÁNYZATA  
OROSHÁZA, SZABADSÁG TÉR 4-6.

**DÁTUM :**  
2016.04.13.

**ÉPÜLET HELYE :**  
5900 Orosháza, Teréz utca 14.  
7393 hrsz.

**Rajz léptéke**  
  
1:100

**MEGNEVEZÉS :**  
ÖREG TÖLGY KLUB ÉPÜLETÉNEK  
FELÚJÍTÁSI TERVE

**RAJZJEL :**

**E-04**

**FELELŐS TERVEZŐ :**  
**KOVÁCS SÁNDOR**  
E 04-0079

**TERVEZŐ :**  
**IFJ. KOVÁCS SÁNDOR**  
E/2 04-0265