


ÉSZAKKELETI HOMLOKZAT M=1:100



DÉLKELETI HOMLOKZAT M=1:100

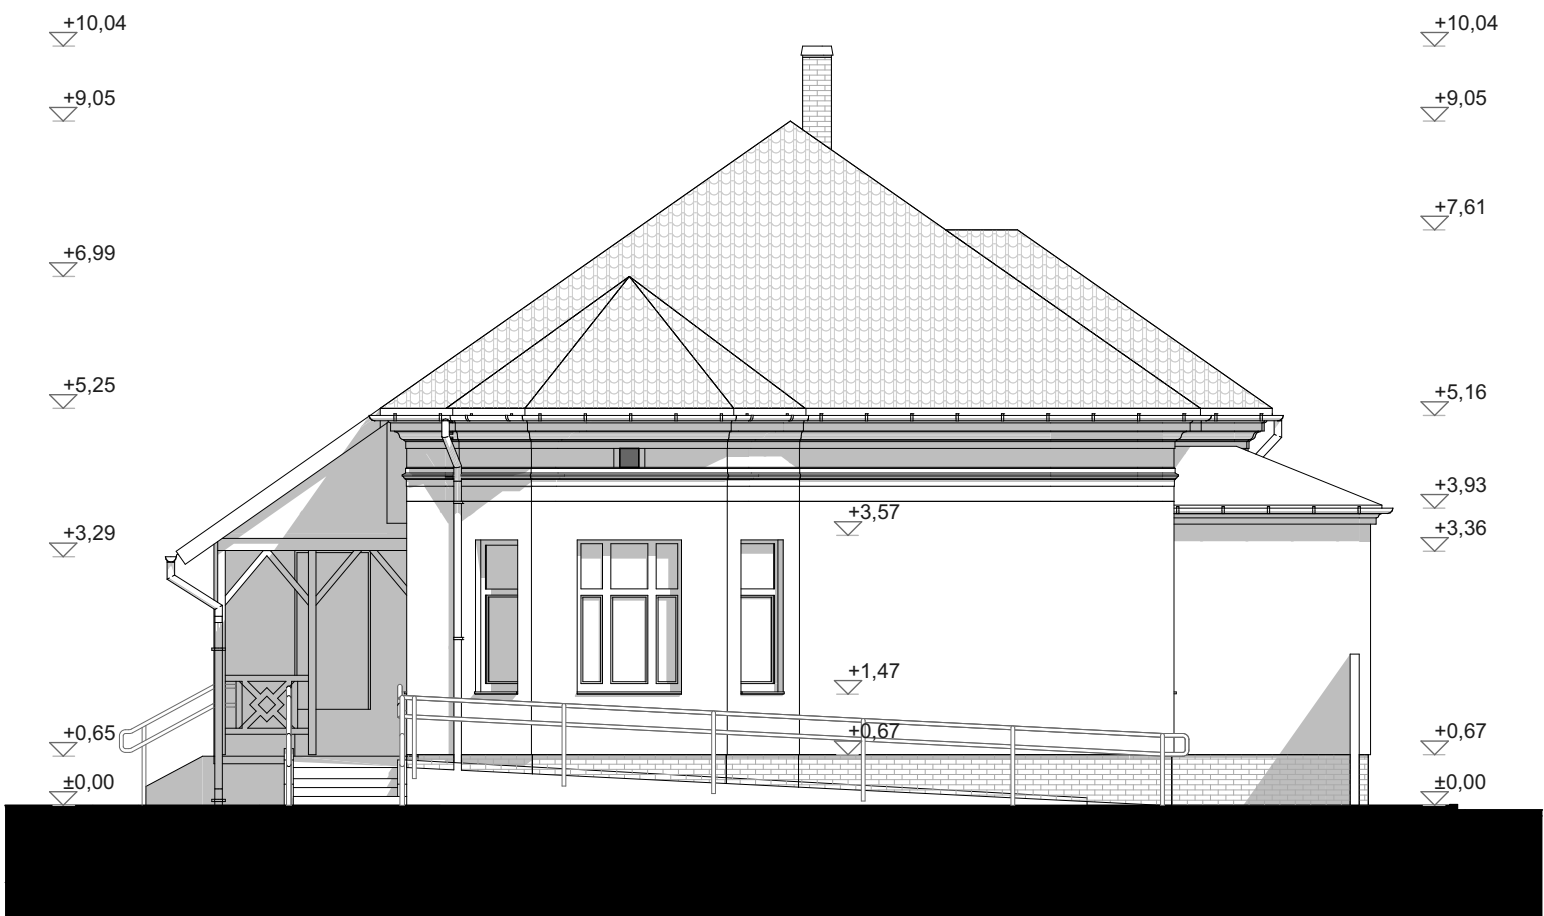

KOVÁCS KFT.

TERVEZŐ

IRODA

5900 OROSHÁZA Rákóczi u. 16.

Tel/fax: 68/ 411-800, 30/ 968- 37-39

E-mail: kovacsterv@orosnet.hu

ÉPÍTETŐ :

OROSHÁZA VÁROS
ÖNKORMÁNYZATA
OROSHÁZA, SZABADSÁG TÉR 4-6.

ÉPÜLET HELYE :

5900 Orosháza, Teréz utca 14.
7393 hrsz.

MEGNEVEZÉS :

ÖREG TÖLGY KLUB ÉPÜLETÉNEK
FELÚJÍTÁSI TERVE

FELELŐS TERVEZŐ :

KOVÁCS SÁNDOR
E 04-0079

DÁTUM :

2016.04.10.

Rajz léptéke

1:100

RAJZJEL :

E-06

TERVEZŐ :

IFJ. KOVÁCS SÁNDOR
E/2 04-0265