


DÉLNYUGATI HOMLOKZAT M=1:100

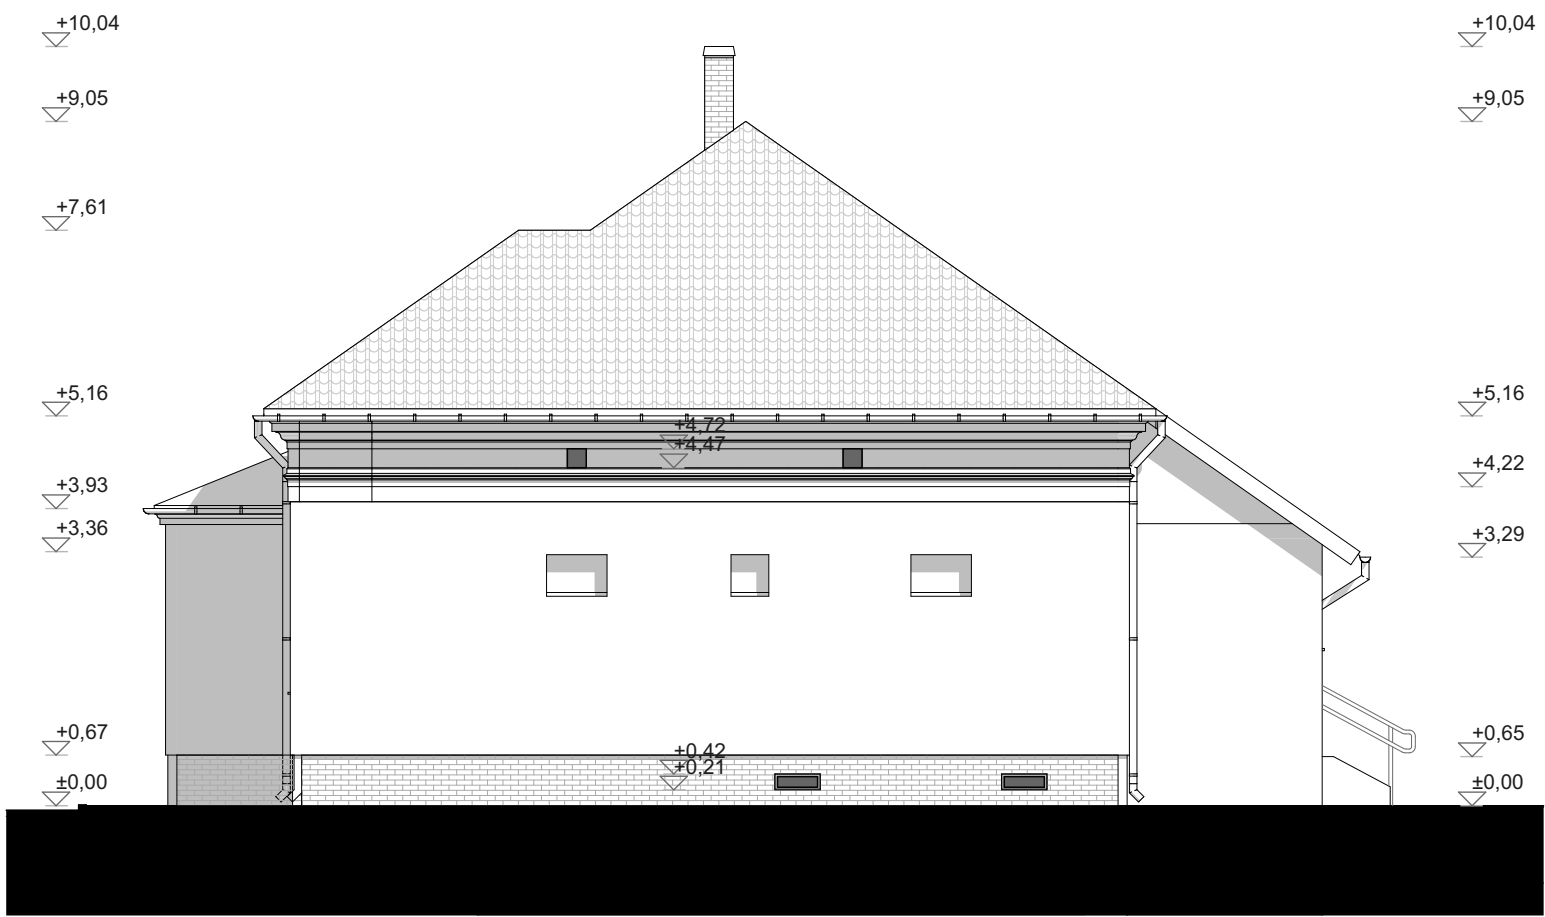

ÉSZAKNYUGATI HOMLOKZAT M=1:100



KOVÁCS KFT. TERVEZŐ IRODA 5900 OROSHÁZA Rákóczi u. 16. <small>Tel/fax: 68/ 411-800, 30/ 968- 37-39</small> <small>E-mail: kovacssterv@orosnet.hu</small>	
ÉPÍTETŐ : OROSHÁZA VÁROS ÖNKORMÁNYZATA OROSHÁZA, SZABADSÁG TÉR 4-6.	DÁTUM : 2016.04.10.
ÉPÜLET HELYE : 5900 Orosháza, Teréz utca 14. 7393 hrsz.	Rajz léptéke 1:100
MEGNEVEZÉS : ÖREG TÖLGY KLUB ÉPÜLETÉNEK FELÚJÍTÁSI TERVE	RAJZJEL : E-07
FELELŐS TERVEZŐ : KOVÁCS SÁNDOR E 04-0079	TERVEZŐ : IFJ. KOVÁCS SÁNDOR E/2 04-0265