



Chvill Mérnökiroda Kft.

H-5900 Orosháza
Kórház utca 20. 1/4.
Tel. 06-30/265-7763

Megrendelő	Kovács Építőipari Tervező és Kivitelező Kft.
Projektleírás	Öreg Tölgy Idősek Klubja villamos hálózat felújítás
Tervszám	CH-0159
Munkaszám	KK-0159
Revízió	REV0
Projekt név	CH-0159 OH_Öreg_Tölgy_Idősek_Klubja
Gyártó	Schneider iC család
Tervező	Bereczki Sándor
Feszültség szint	0,4kV
Érintésvédelmi mód	TN rendszer (Nullázás)
Készült	2014.03.12.
Szerkesztve	2016.09.08.
Tervlapok száma 7	

Tartalomjegyzék

X oszlop: Egy automatikusan generált tervlap kézzel került utószerkesztésre

F06_001

[illegible]

Dátum:	2016.09.08.
Tervező:	Bereczki Sándor
Dátum:	2016.09.08.
Módosító:	CH

Chvill Mérnökiroda Kft.
H-5900 Orosháza
Kórház utca 20. 1/4.
06-30/265-7763

Megrendelő:	Orosháza Város Önkormányzata
Település:	Orosháza

Projektleírás:
Öreg Tölgy Idősek Klubja villamos hálózat tervezése




<p><i>Oldal leírása:</i> <i>Tartalomjegyzék : =A00+ÖTIK/1 - =A00+ÖTIK/15</i></p>	<p><i>Projekt...</i> <i>Tervszám...</i></p>
	<p><i>REV.Nr...</i></p>


Projektszám: KK-0159
Tervszám: CH-0159
REV.Nr.: REV0

Rajzszám: CH-IO-ÖTIK-0159-VKR
Főcsoport: A00
Beépítés helye: + ÖTIK


Aktuális oldal:	2
Előző tervlap:	1
Következő:	10
Összes tervlap:	7

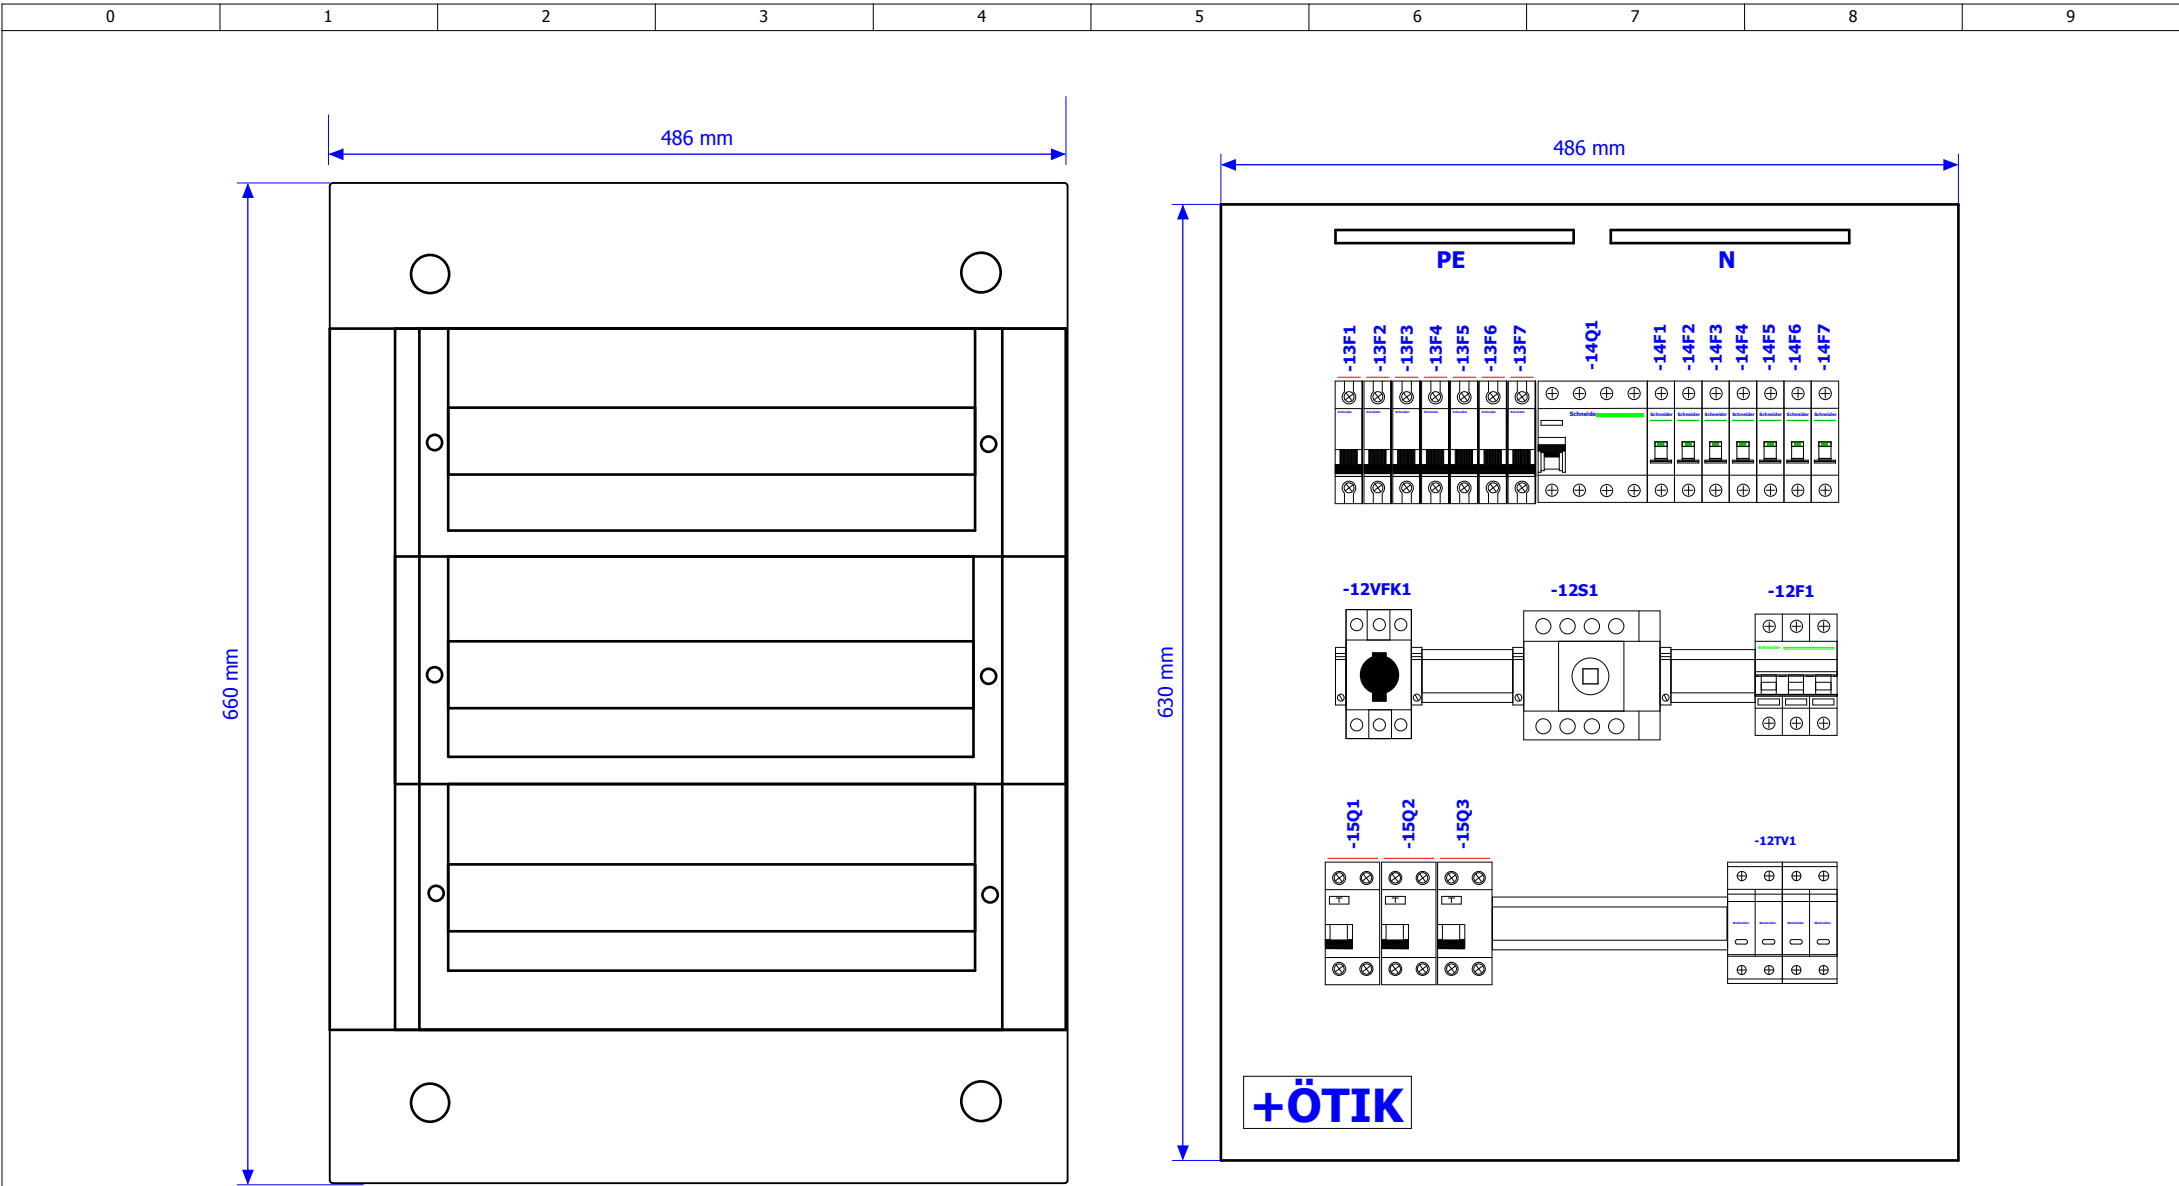


**Schneider Pragma PRA25318 3x18 modul méretű
sülyesztett kiselosztó PRA16318 átlátszó ajtóval**

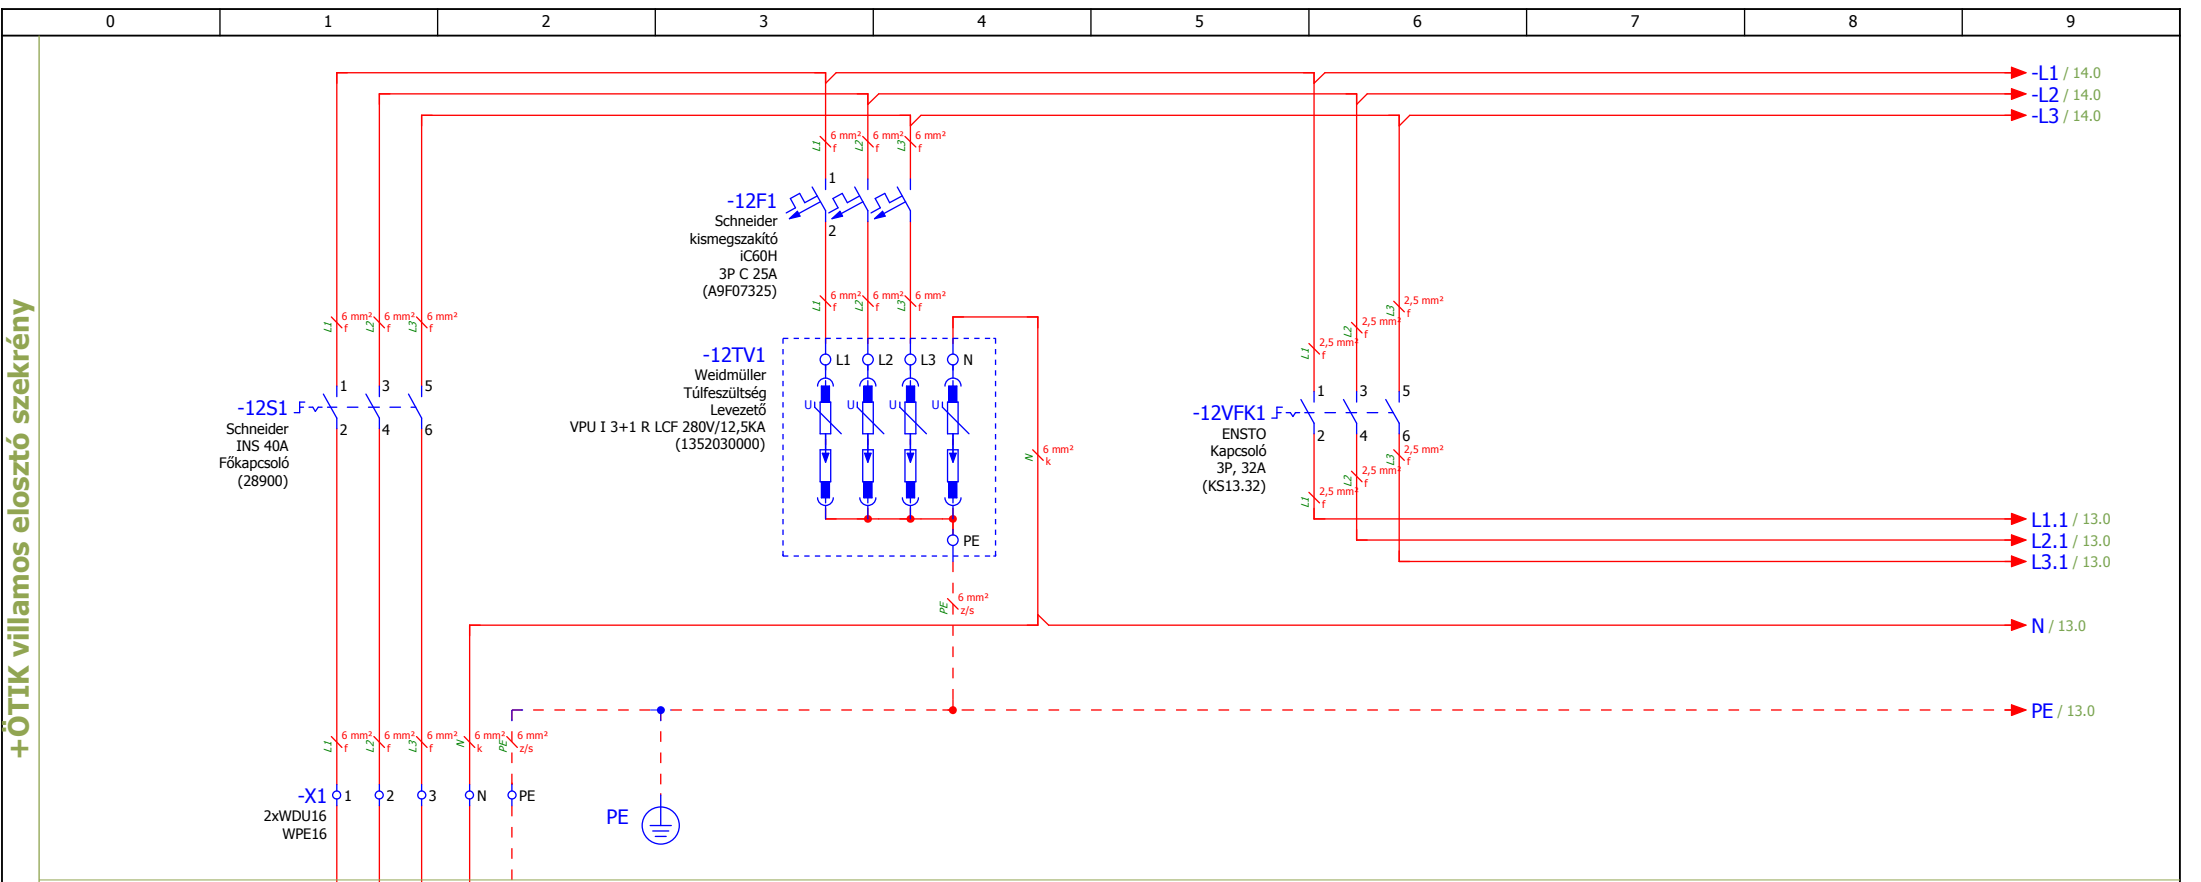


LEÁGAZÁS SZÁM				
MEGNEVEZÉS	Betáplálás	Túlfeszültség védelem	Világítás főkapcsoló	
TELJESÍTMÉNY				
KÁBEL TÍPUS	NY-Y-J			
KERESZTMETSZET	3×16mm2			
MEGJEGYZÉS				

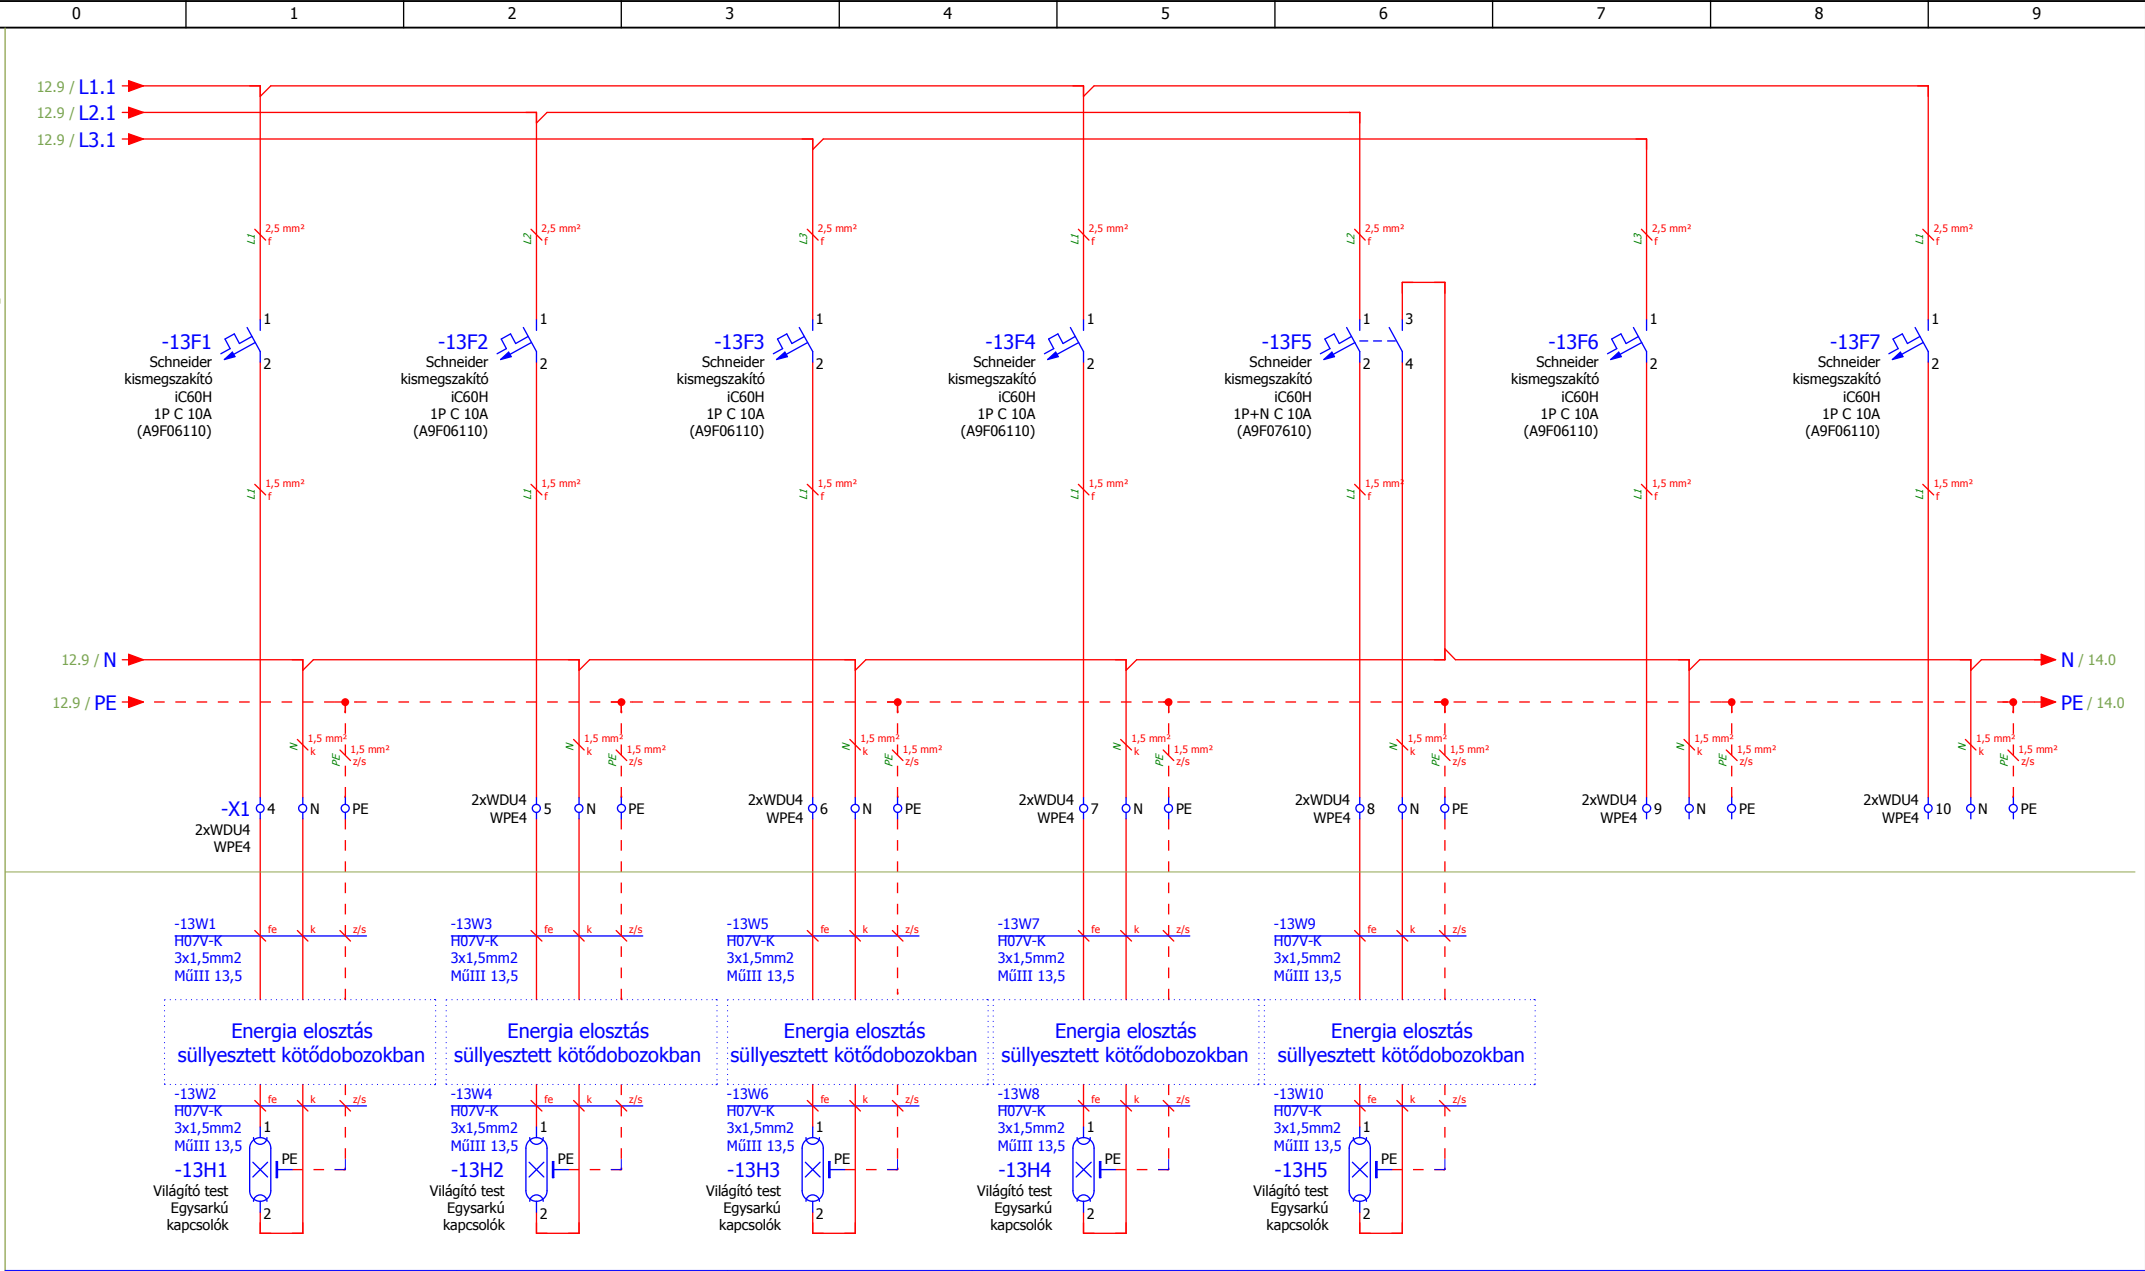

LEÁGAZÁS SZÁM	1 (Világítás)	2 (Világítás)	3 (Világítás)	4 (Világítás)	5 (Világítás)	6	7	
MEGNEVEZÉS	Terasz, Közl., Padlásf., WC	Zuhanyzó, Női MS., Szem., Közl.	Iroda1, Iroda2, Előter	Társalgó-Étkező	Pince, Kültér	Tartalék	Tartalék	
TELJESÍTMÉNY								
KÁBEL TÍPUS	H07V-K	H07V-K	H07V-K	H07V-K	H07V-K			
KERESZTMETSZET	3×1,5mm2	3×1,5mm2	3×1,5mm2	3×1,5mm2	3×1,5mm2			
MEGJEGYZÉS								

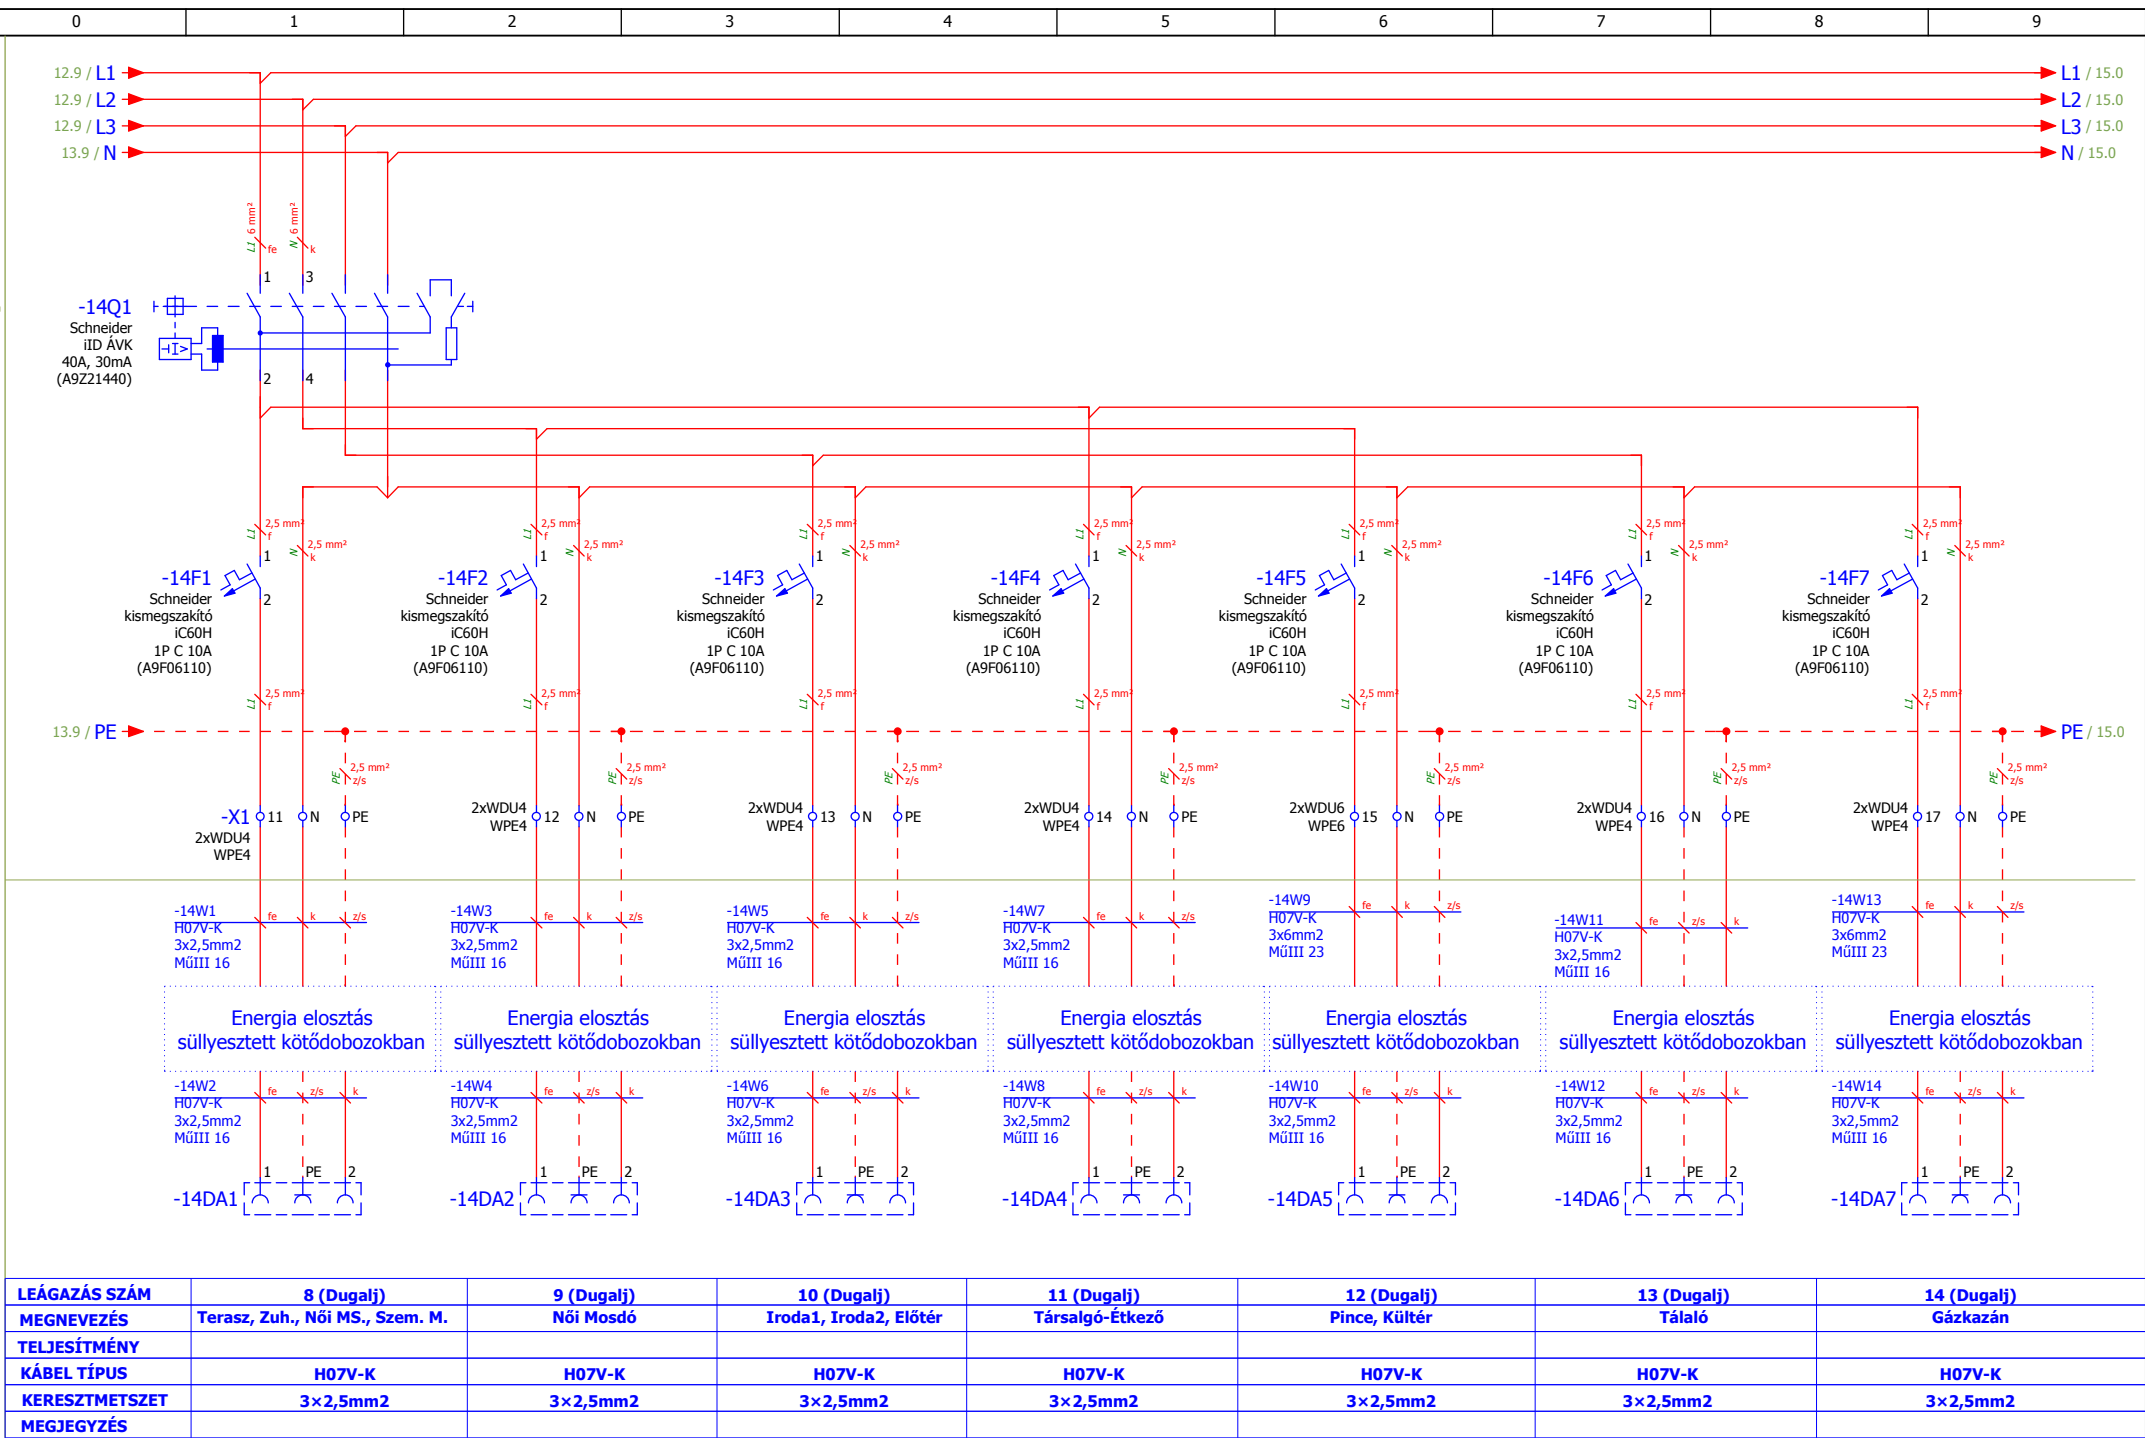

LEÁGAZÁS SZÁM	8 (Dugalj)	9 (Dugalj)	10 (Dugalj)	11 (Dugalj)	12 (Dugalj)	13 (Dugalj)	14 (Dugalj)
MEGNEVEZÉS	Terasz, Zuh., Női MS., Szem. M.	Női Mosdó	Iroda1, Iroda2, Előtér	Társalgó-Étkező	Pince, Kültér	Tálaló	Gázkazán
TELJESÍTMÉNY							
KÁBEL TÍPUS	H07V-K	H07V-K	H07V-K	H07V-K	H07V-K	H07V-K	H07V-K
KERESZTMETSZET	3×2,5mm2	3×2,5mm2	3×2,5mm2	3×2,5mm2	3×2,5mm2	3×2,5mm2	3×2,5mm2
MEGJEGYZÉS							

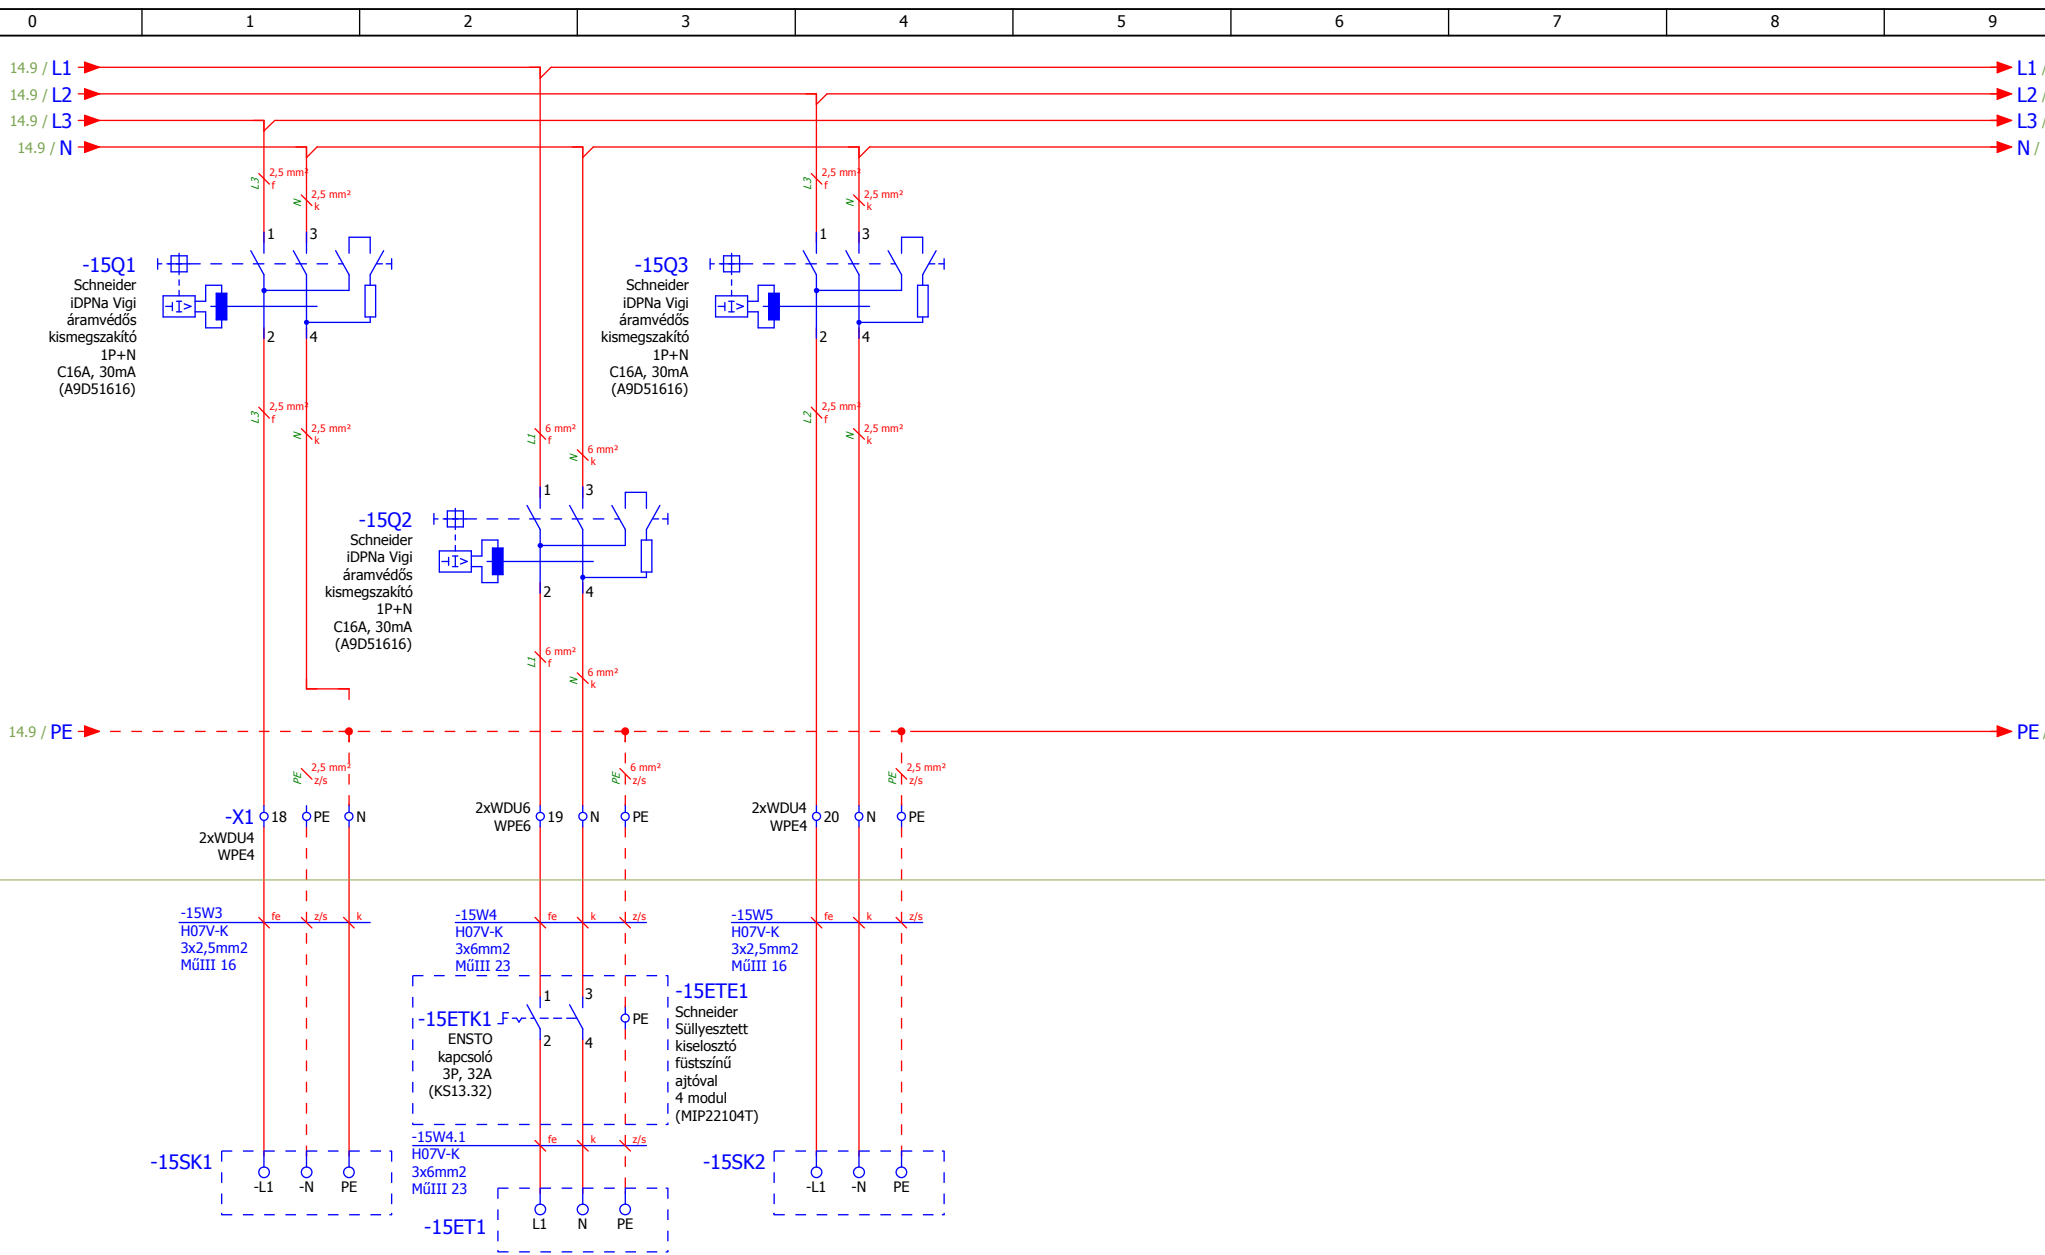

LEÁGAZÁS SZÁM	15	16	17	
MEGNEVEZÉS	Társalgó- Étkező Klíma	Elektromos tűzhely	Iroda split klíma	
TELJESÍTMÉNY				
KÁBEL TÍPUS	H07V-K	H07V-K	H07V-K	
KERESZTMETSZET	3×2,5mm2	3×2,5mm2	3×2,5mm2	
MEGJEGYZÉS				