
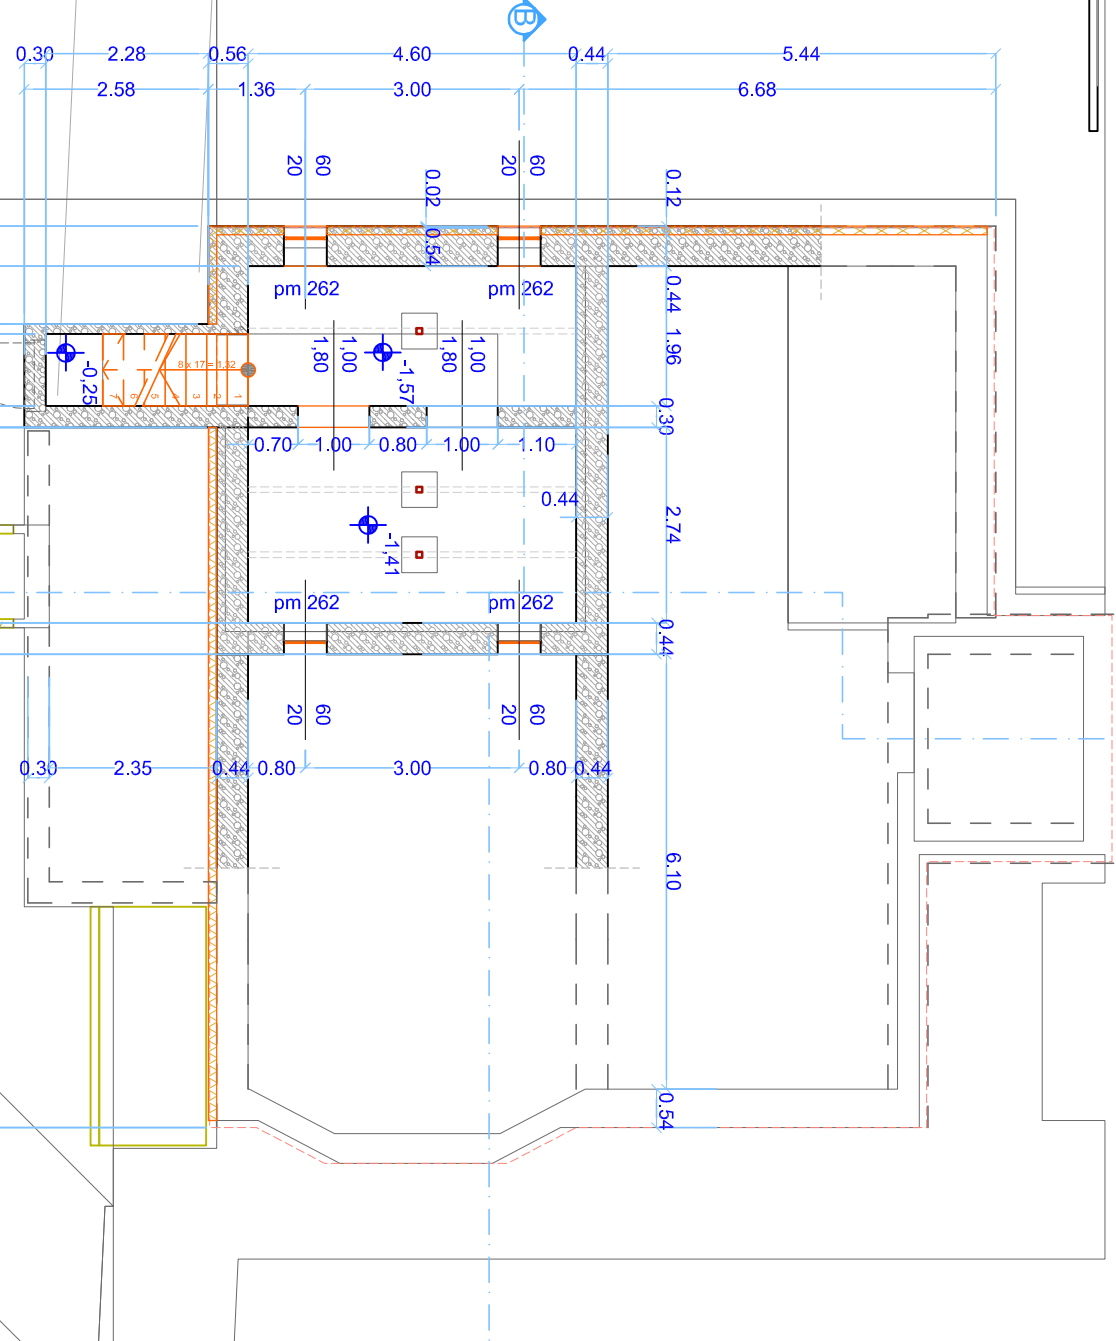


FÖLDSZINTI ALAPRAJZ M=1:100

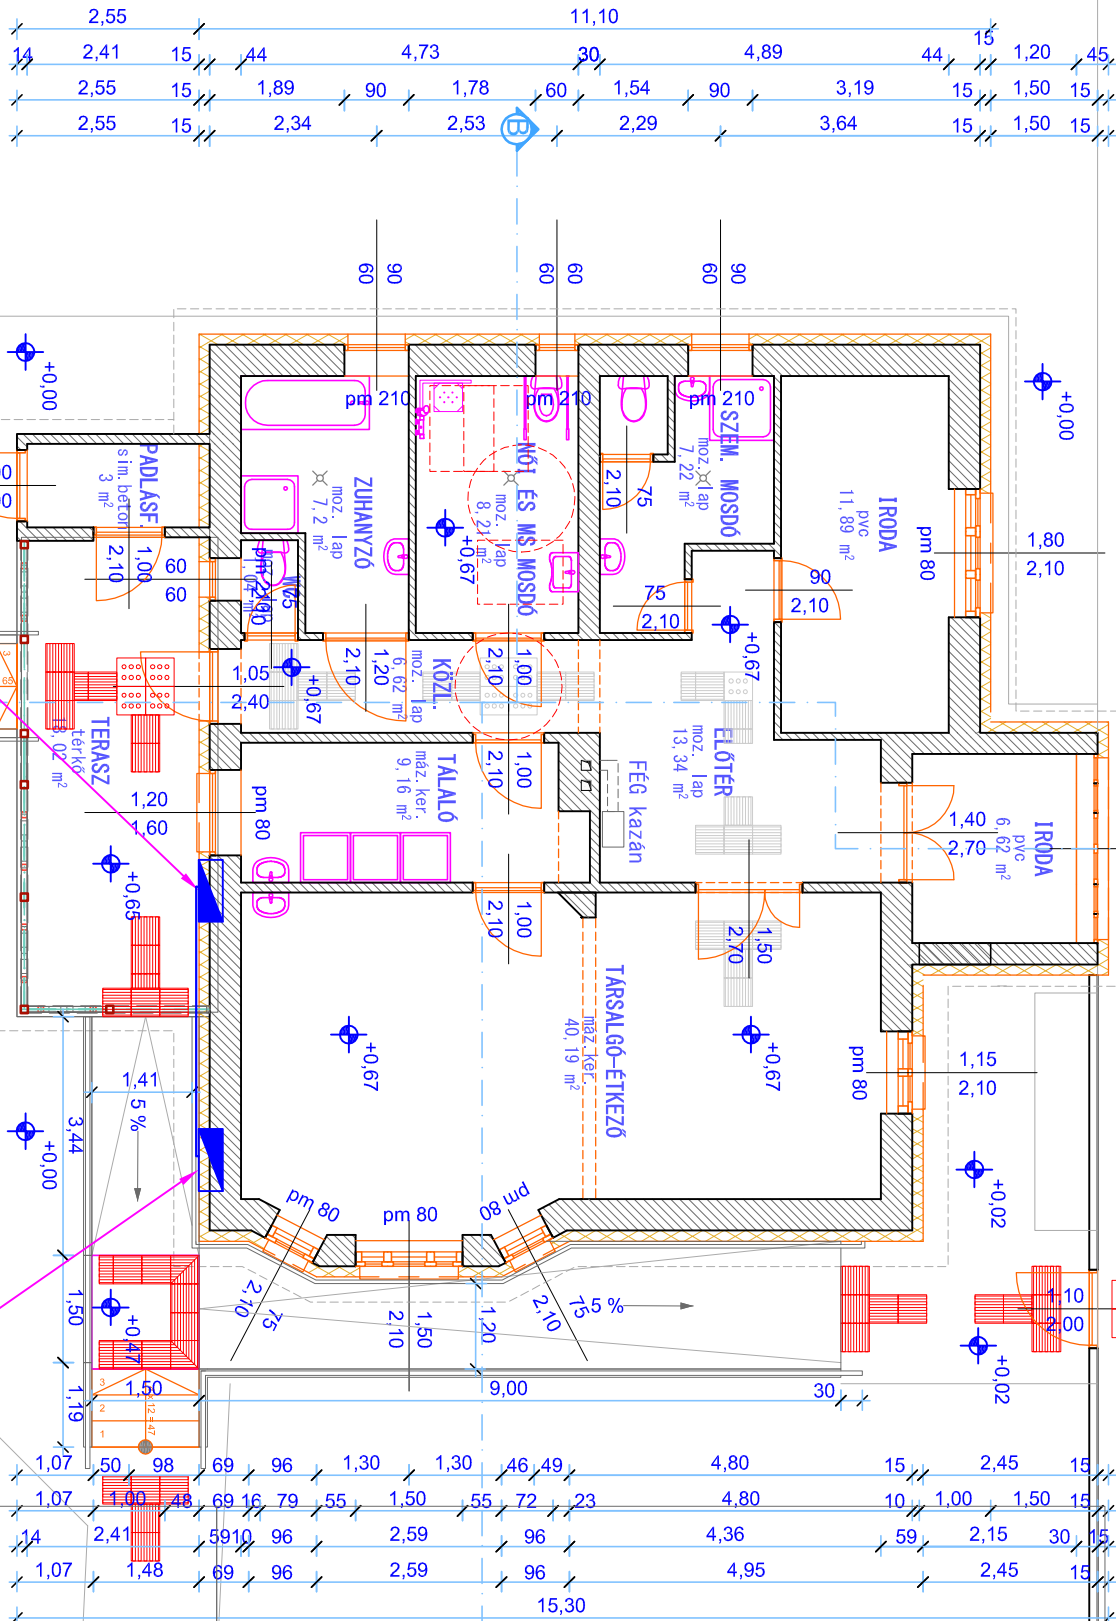

+ÖTİK jele új elosztószekrény

Meglévő fogyasztásmérő szekrény

PINCESZINTI ALAPRAJZ M=1:100

