




ÉSZAKKELETI HOMLOKZAT M=1:100

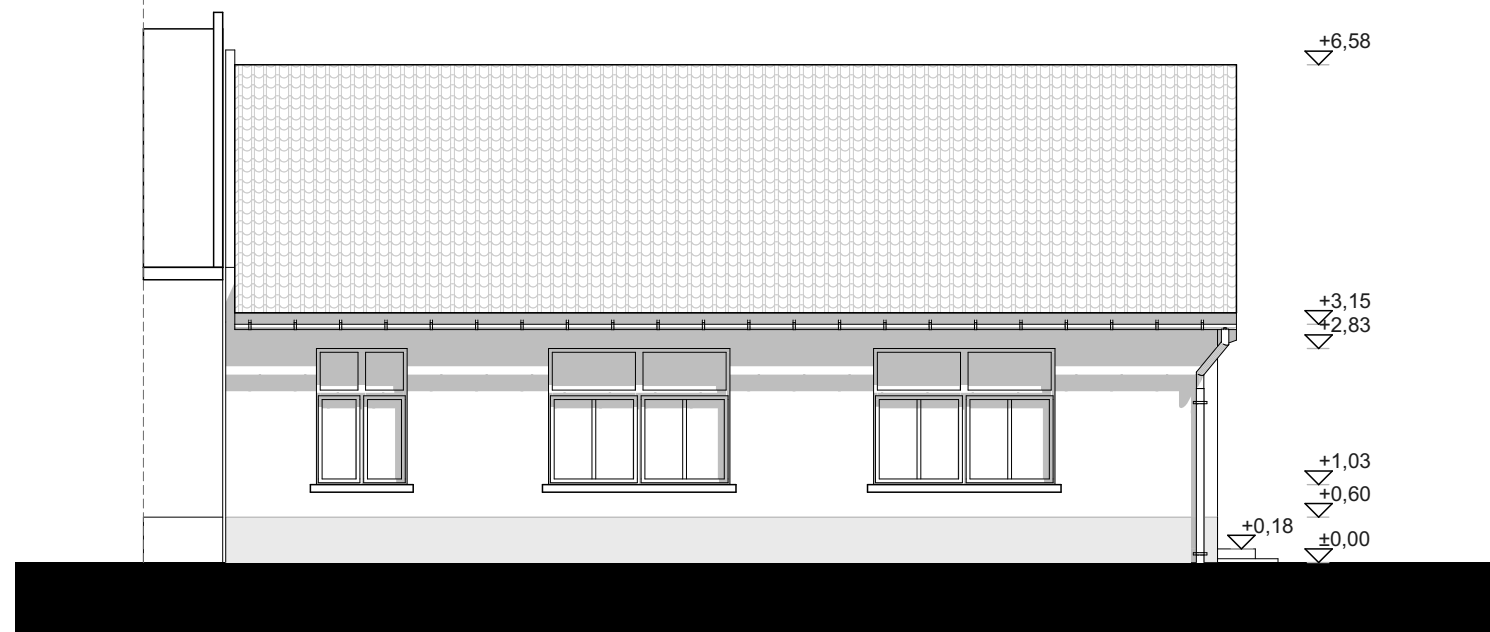

DÉLKELETI HOMLOKZAT M=1:100

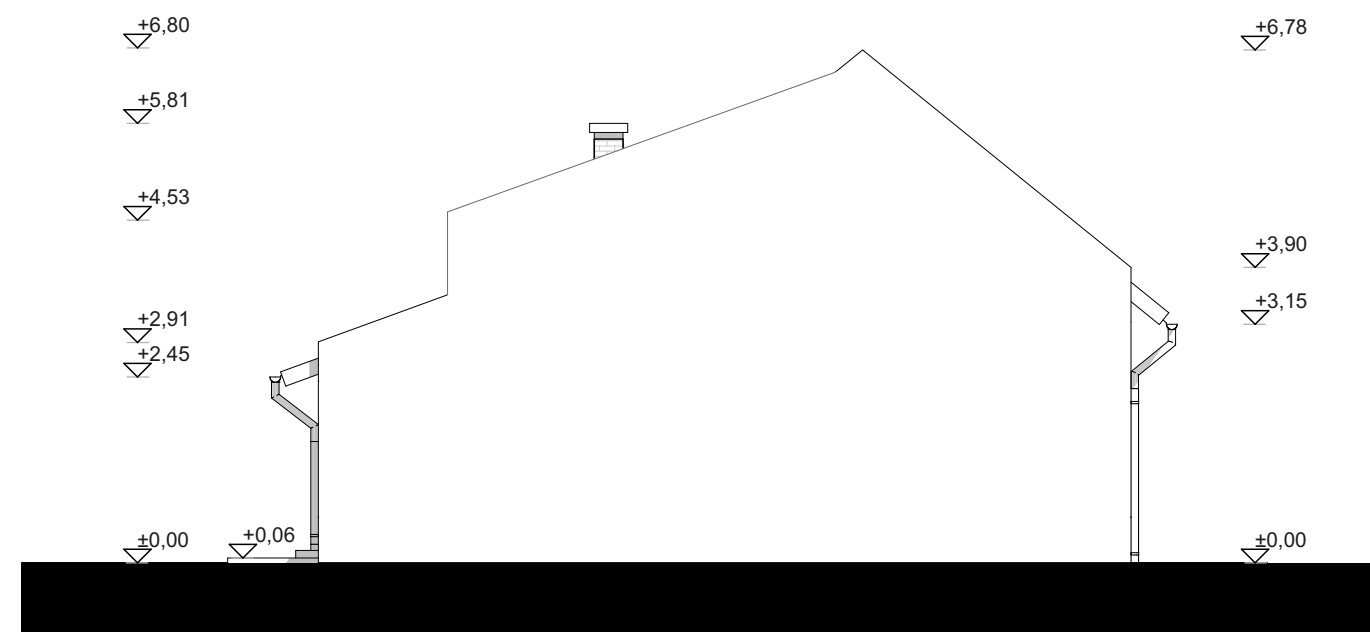

DÉLNYUGATI HOMLOKZAT M=1:100

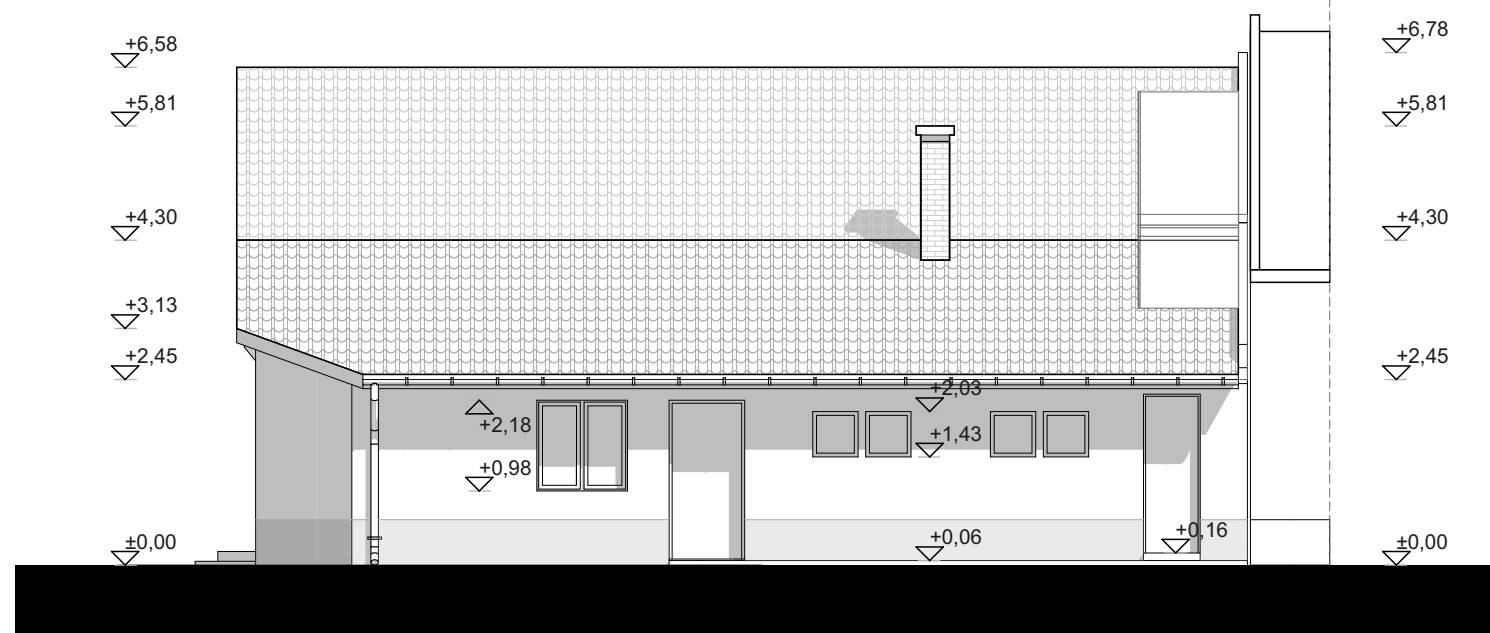

ÉSZAKNYUGATI HOMLOKZAT M=1:100



ÁLLAPOTTERVEK M=1:100

KOVÁCS KFT.

**TERVEZŐ
IRODA**

5900 OROSHÁZA Rákóczi u. 16.

Tel/fax: 68/ 411-800, 30/ 968- 37-39
E-mail: kovacssterv@orosnet.hu

ÉPÍTETŐ :
OROSHÁZA VÁROS
ÖNKORMÁNYZATA
OROSHÁZA, SZABADSÁG TÉR 4-6.

DÁTUM :
2016.04.13.

ÉPÜLET HELYE :
5903 Rákóczytelep,
Lóránffy utca 35.
8827/A/2 hrsz.

Rajz léptéke
1:100

MEGNEVEZÉS :
REMÉNYSÉG KLUB ÉPÜLETÉNEK
FELÚJÍTÁSI TERVE

RAJZJEL :

E-02

FELELŐS TERVEZŐ :
KOVÁCS SÁNDOR
E 04-0079

TERVEZŐ :
IFJ. KOVÁCS SÁNDOR
E/2 04-0265