


JELMAGYARÁZAT:

- Tervezett szennyvíz vezeték
- Tervezett hideg-melegvíz vezeték pár
- Tervezett Fűtési vezetékpár
- Tervezett lapradiátorok
- Tervezett elszívóventilátorok

- 1 - Tervezett ARISTON GENUS PREMIUM EVO 24
kondenzációs-hibrid kombi kazán
 $Q_N = 2,5 - 22 \text{ kW}$
 $Q_H = 2,8 - 24,4 \text{ kW}$ "C13"
 $V = 3,0 \text{ m}^3/\text{h}$ IPX 5D

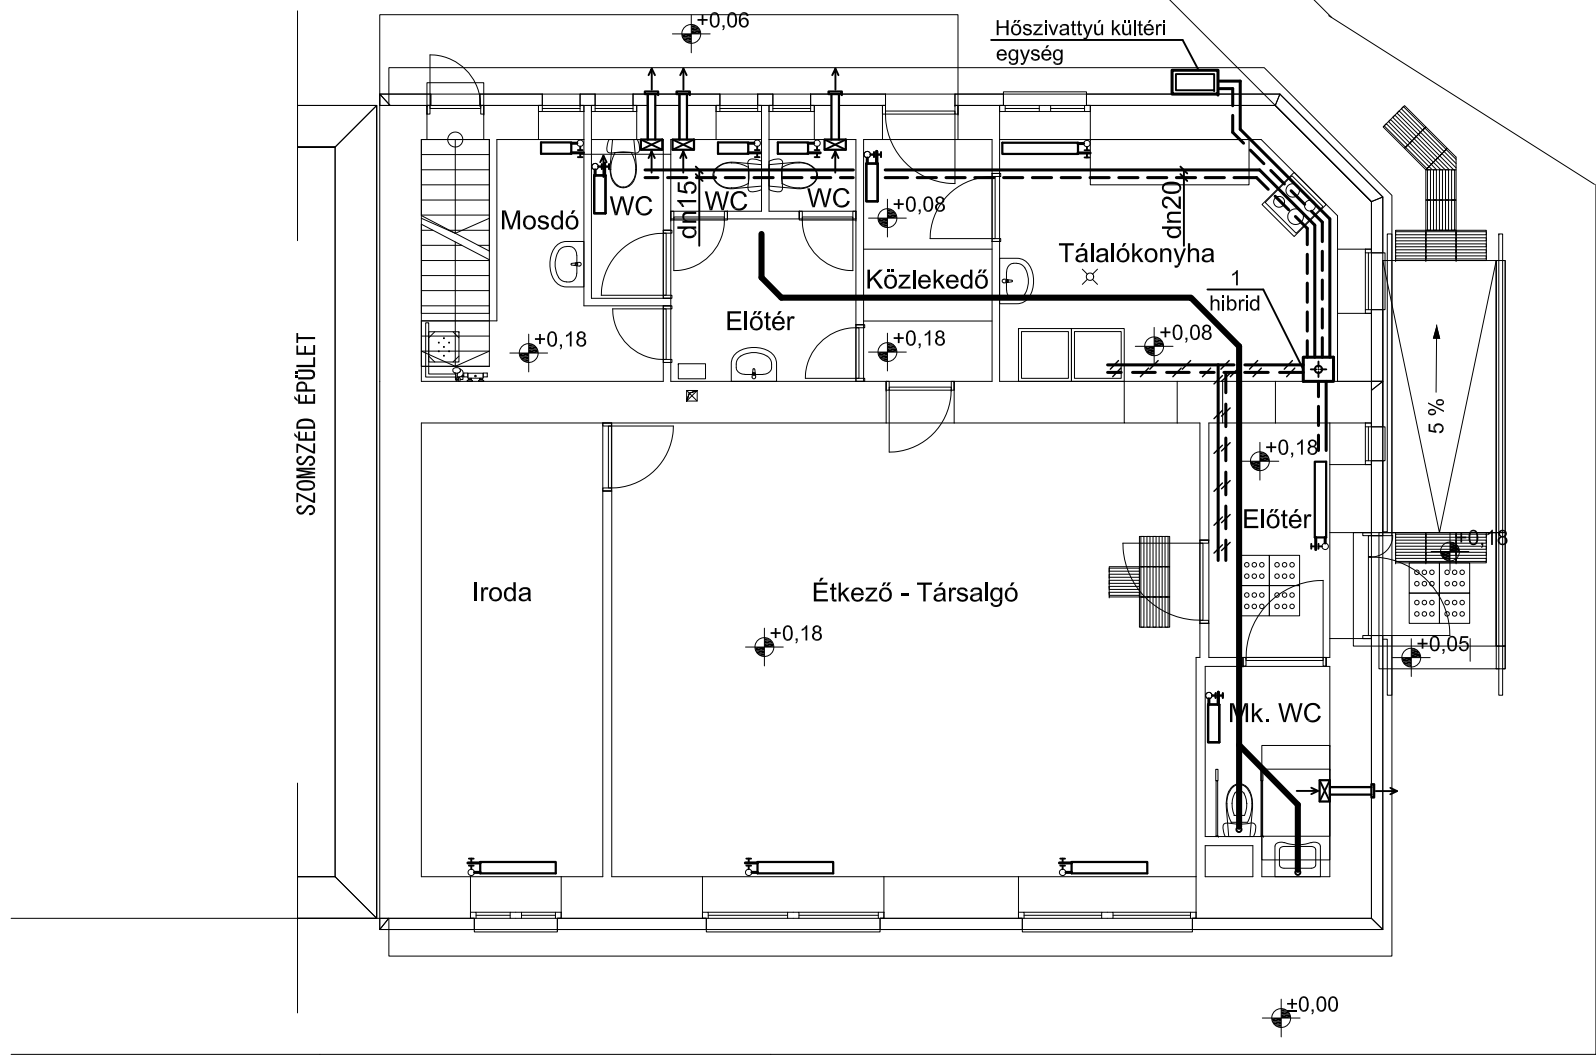

AJÁNLATI TERV

ATTIKA-TEAM Tervező és Szervező KFT 5600 Békéscsaba Dr Becsey Oszkár u. 10-12. sz.		Tel.: 66/324-361 Fax.: 66/322-370 email: attika@globonet.hu	
Építtető: Orosháza Város Önkormányzata 5900 Orosháza, Szabadság tér 4-6.		Rajzszám: G-1	
Létesítmény megnevezése: Reménység Idősek Klubja 5903 Orosháza, Lórántffy u. 35. Hrsz: 8827/A/2		Tervfajta: Ajánlati terv Lépték: Rajzterület: 1:100	
Rajz megnevezése: Gépészeti alaprajz		Tervtári szám: Dátum: 2016. 09. hó	
Ügyvezető: Kiss István	Tervező: Peity Edit G-04-0054	Rajzoló:	Egyeztetés: