



Chvill Mérnökiroda Kft.

H-5900 Orosháza
Kórház utca 20. 1/4.
Tel. 06-30/265-7763

Megrendelő	Kovács Építőipari Tervező és Kivitelező Kft.
Projektleírás	Reménység Idősek Klubja villamos hálózat felújítása
Tervszám	CH-0161
Munkaszám	KK-0161

Revízió	REV0
Projekt név	CH-0161 OH_Reménység_Idősek_Klubja
Gyártó	Schneider iC család
Tervező	Bereczki Sándor
Feszültség szint	0,4kV
Érintésvédelmi mód	TN rendszer (Nullázás)


Készült	2014.03.12.
Szerkesztve	2016.09.08.

Tervlapok száma 6



Tartalomjegyzék

X oszlop: Egy automatikusan generált tervlap kézzel került utószerkesztésre


F06_001

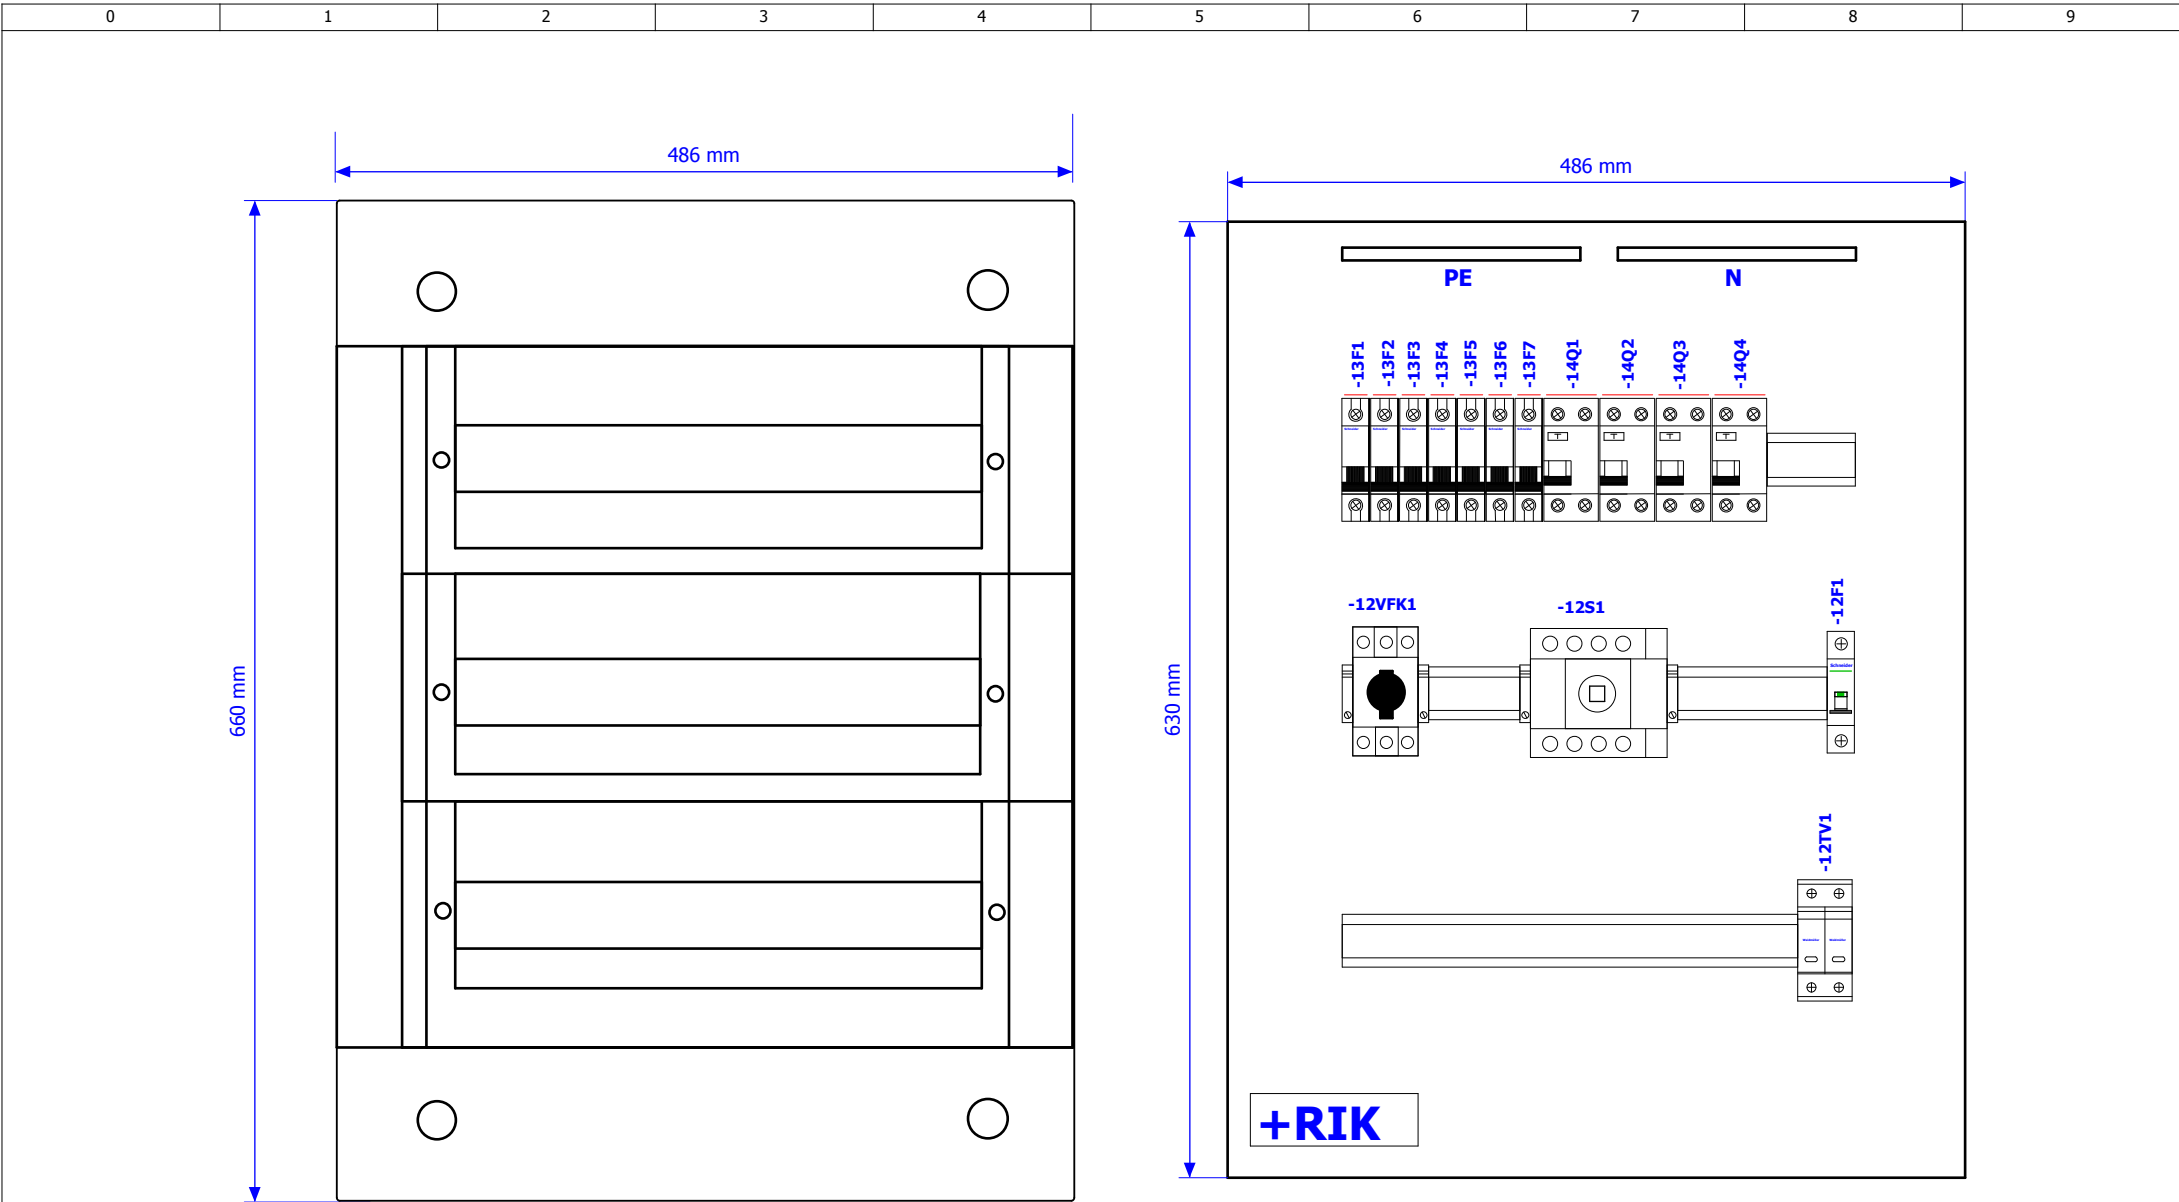


Schneider Pragma PRA25318 3x18 modul méretű
süllyesztett kiselosztó PRA16318 átlátszó ajtóval

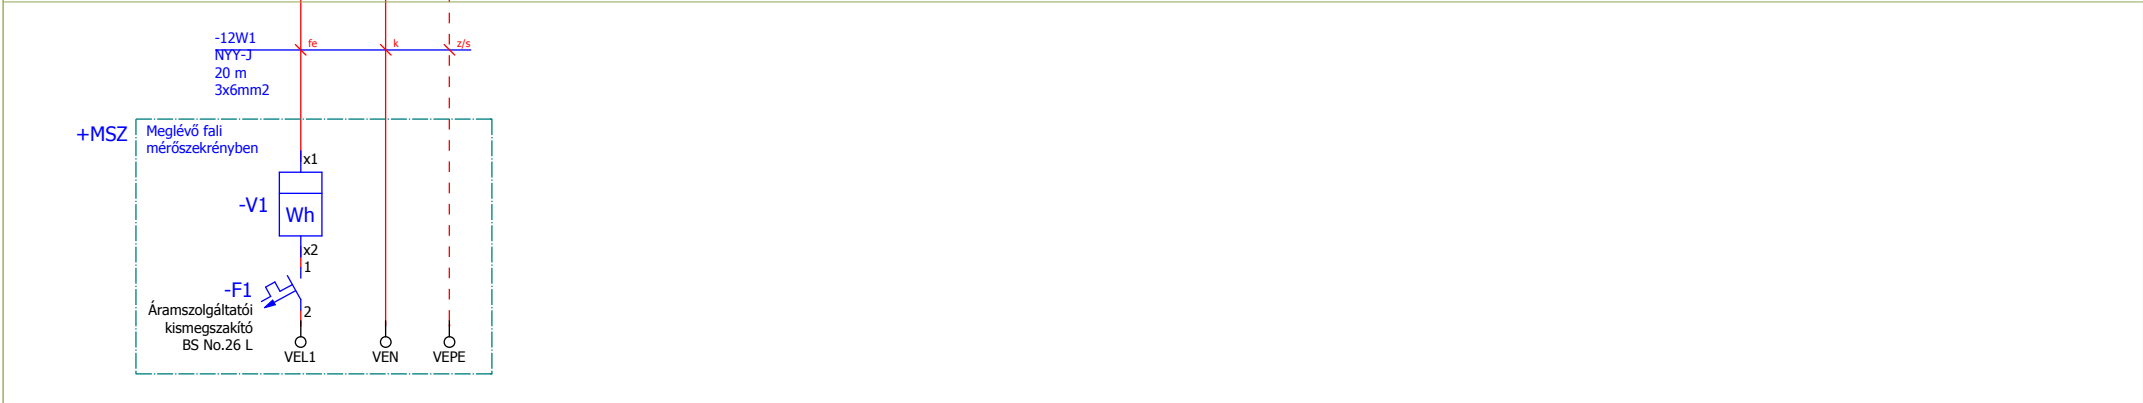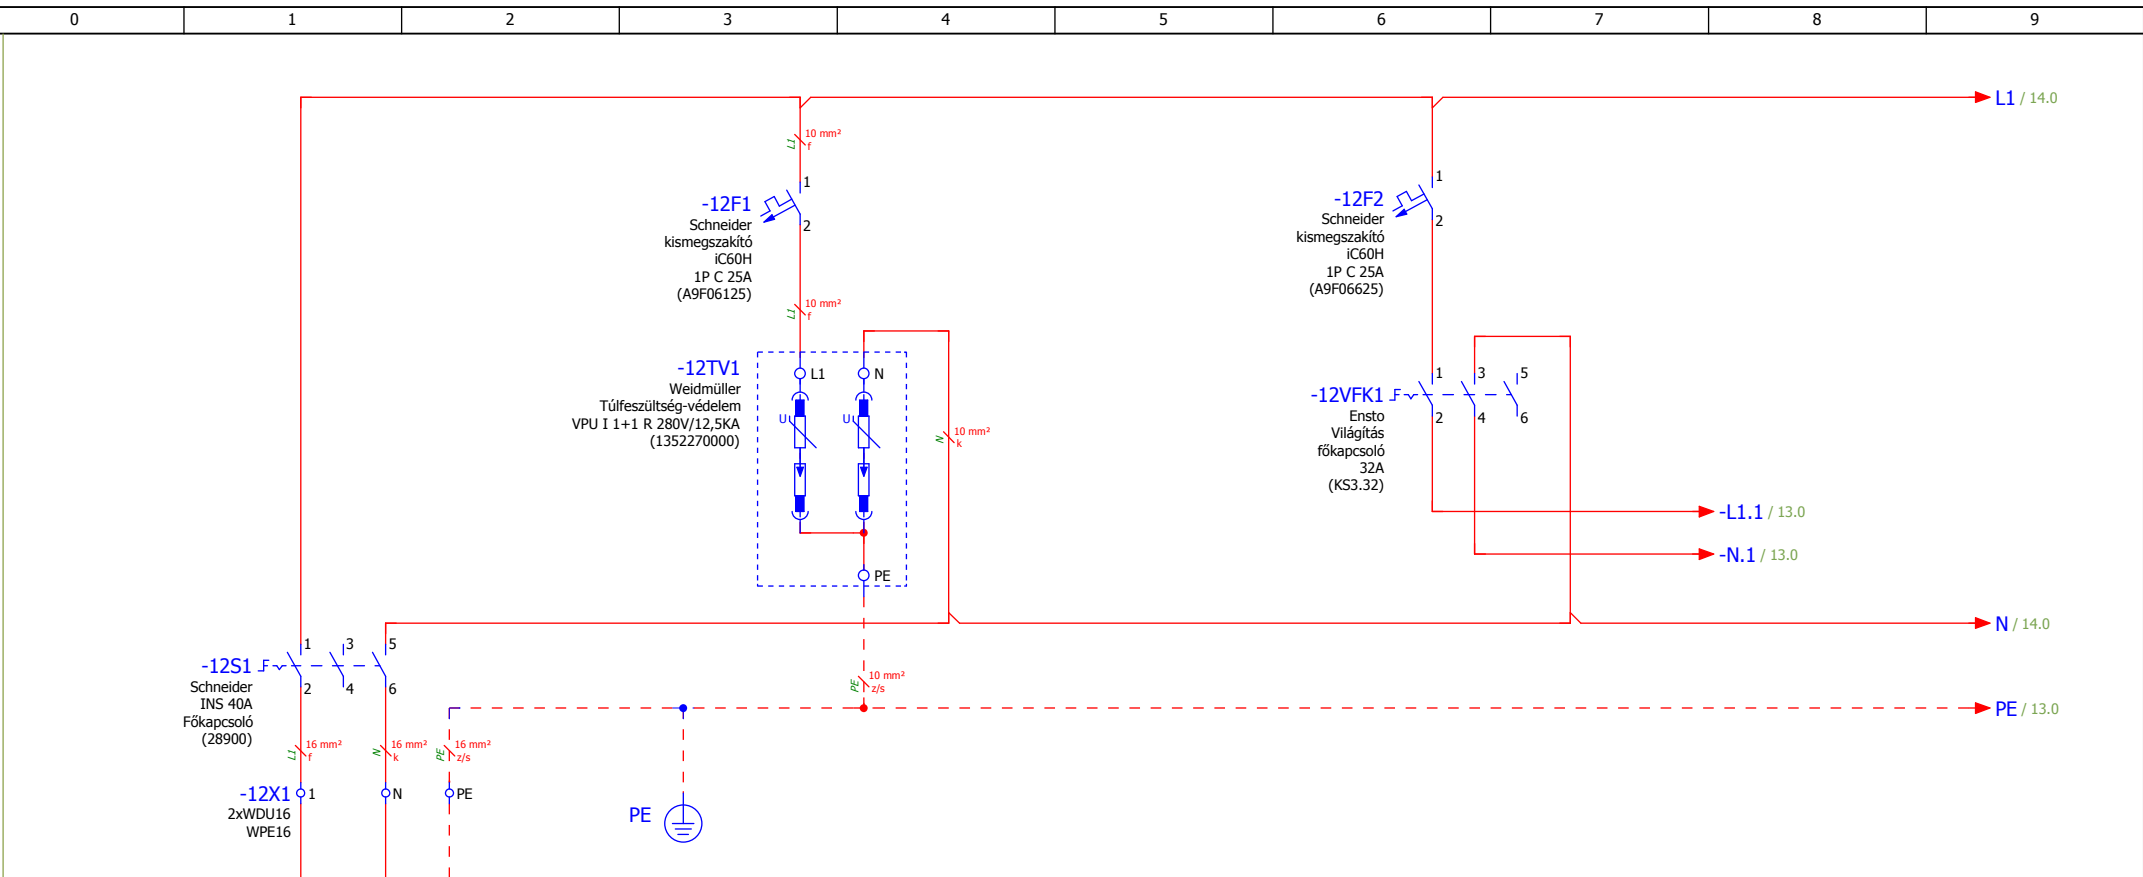

LEÁGAZÁS SZÁM				
MEGNEVEZÉS	Betáplálás	Túlfeszültség védelem	Világítás főkapcsoló	
TELJESÍTMÉNY				
KÁBEL TÍPUS	NYY-J			
KERESZTMETSZET	3×16mm2			
MEGJEGYZÉS				

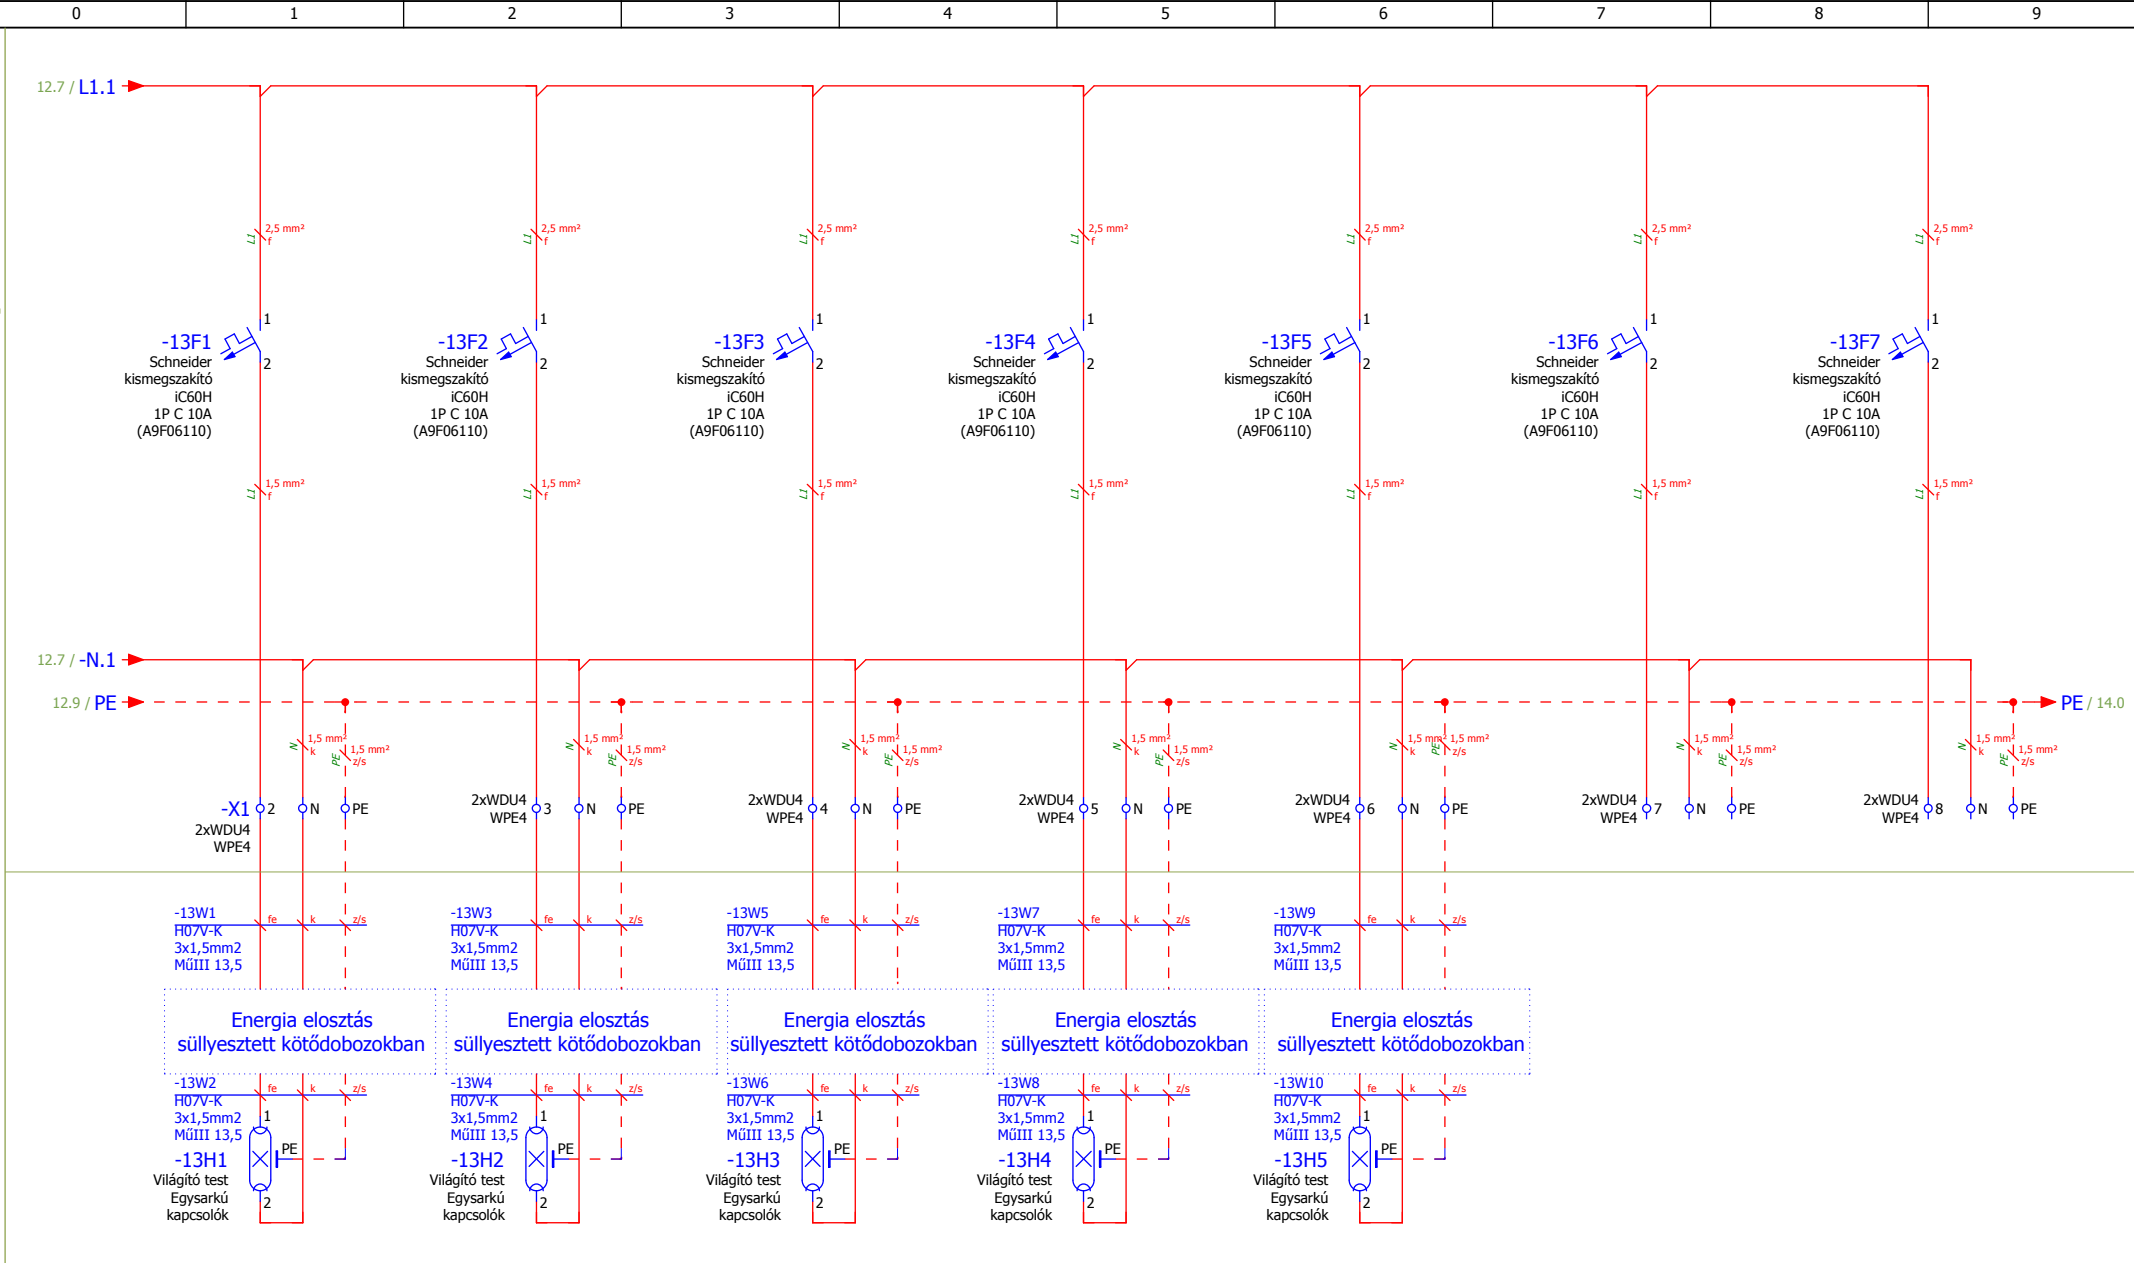

LEÁGAZÁS SZÁM	1 (Világítás)	2 (Világítás)	3 (Világítás)	4 (Világítás)	5 (Világítás)	6	7	
MEGNEVEZÉS	Előter 1, Kültér (előter előtt)	Étkező-társalgó, Iroda	Tálalók., Közlekedő, Előter2	WC 1, WC 2, WC 3, Mosdó	Kültér	Tartalék	Tartalék	
TELJESÍTMÉNY	0,48 kW	0,24kW	0,48 kW	0,20kW	0,20kW			
KÁBEL TÍPUS	H07V-K	H07V-K	H07V-K	H07V-K	H07V-K			
KERESZTMETSZET	3×1,5mm2	3×1,5mm2	3×1,5mm2	3×1,5mm2	3×1,5mm2			
MEGJEGYZÉS	L1, L2	L3, L4, L5, L6, L7, L8	L9, L10, L11	L12, L13, L14, L15	L16, L17			

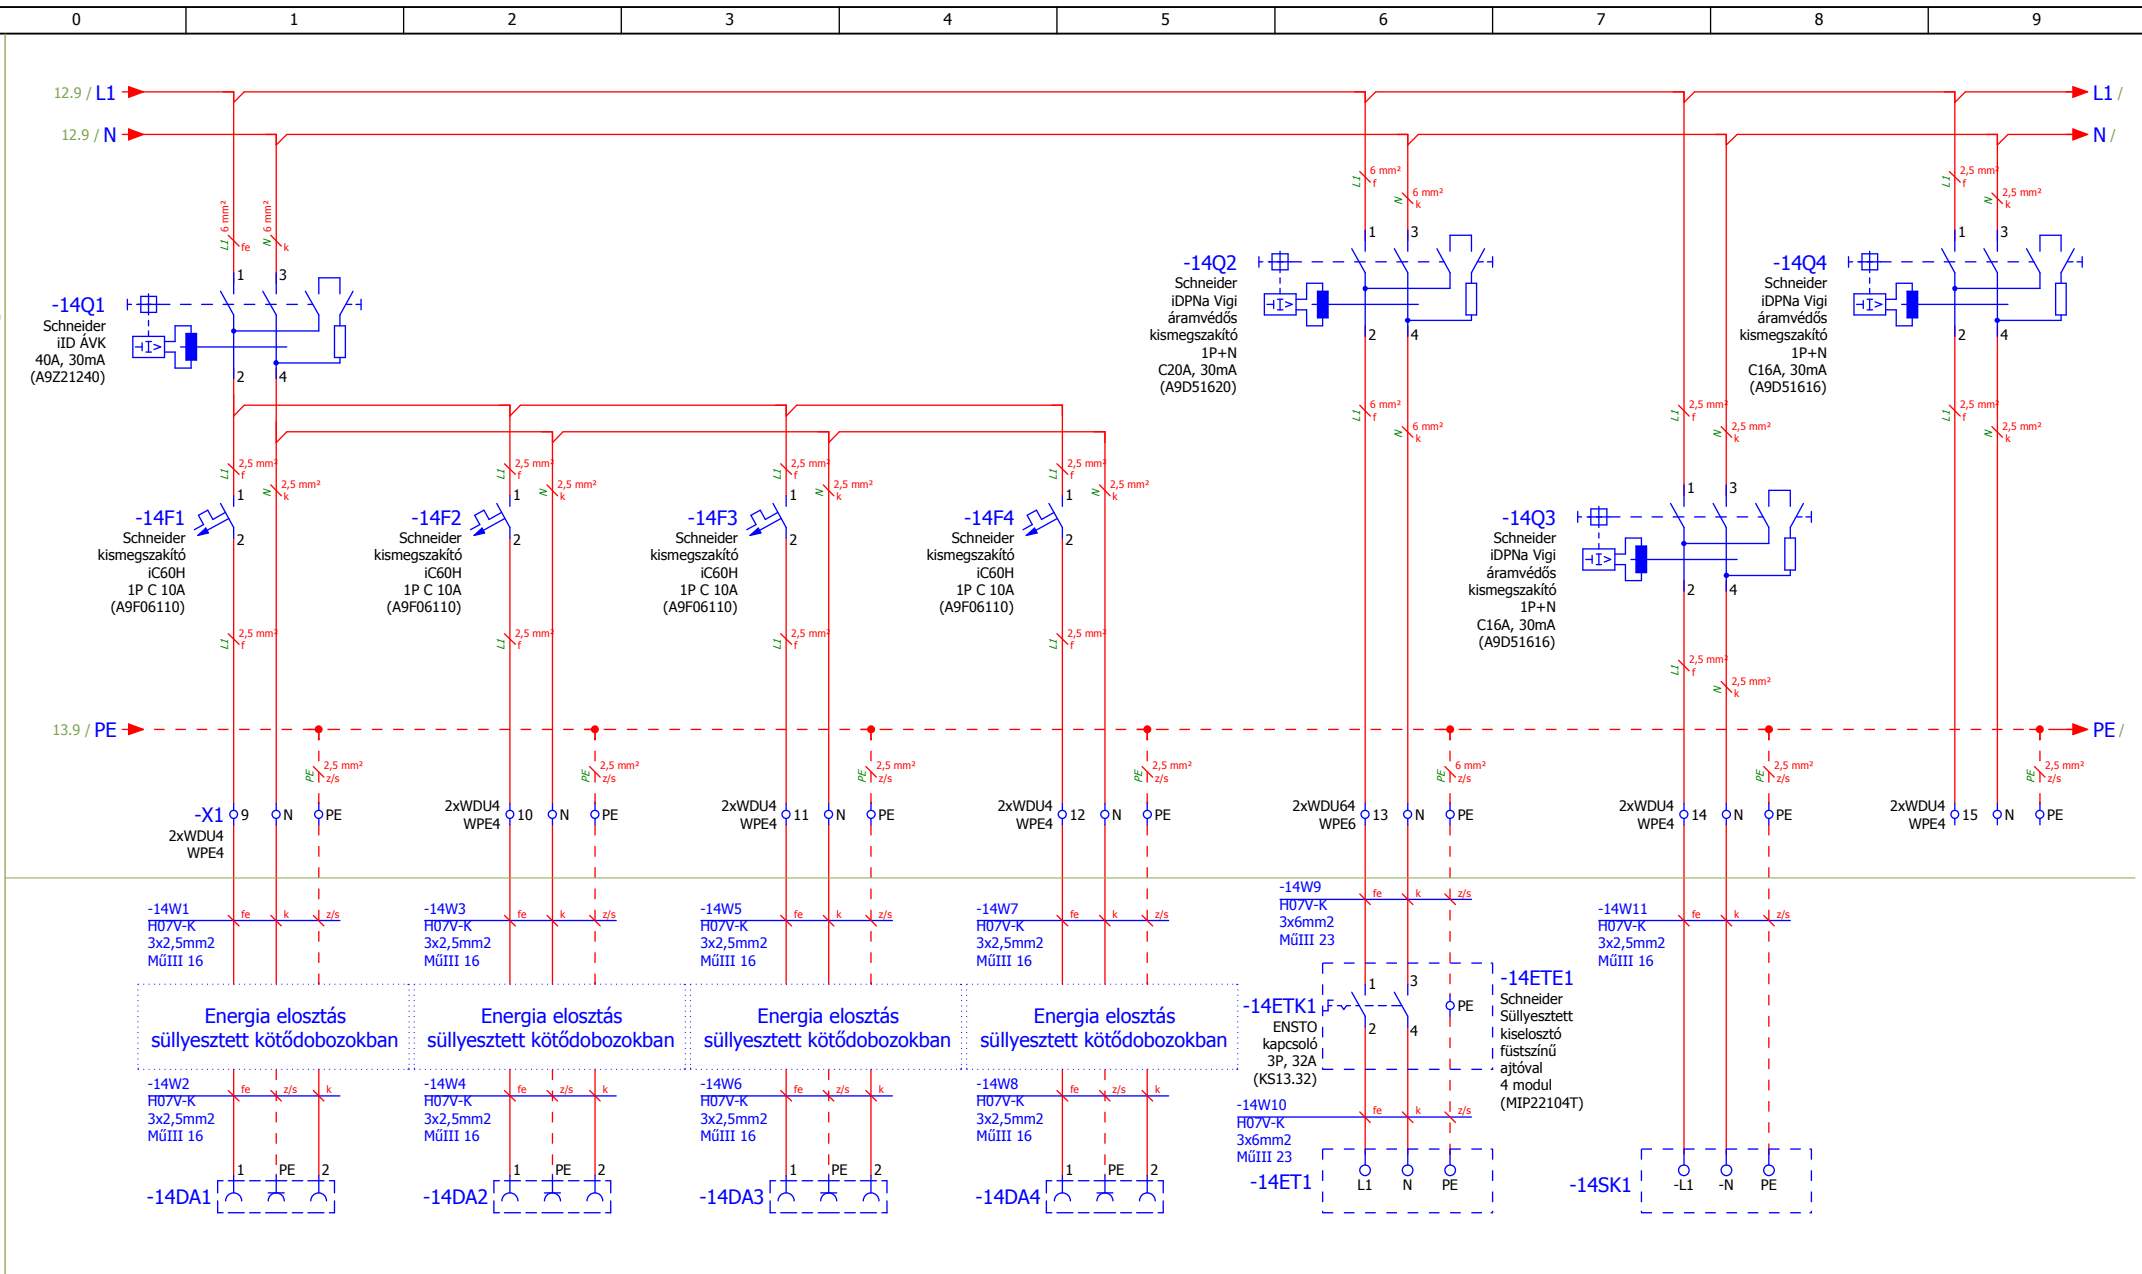

LEÁGAZÁS SZÁM	8 (Dugalj)	9 (Dugalj)	10 (Dugalj)	11 (Dugalj)	12	13	14
MEGNEVEZÉS	Étkező-társalgó	Iroda, Mosdó, WC-k, ET, Közl.	Tálalókonyha, ET., MS WC	Gázkazán csatlakozó aljzat	Elektromos Tűzhely	Split klíma	Tartalék
TELJESÍTMÉNY						1kW	
KÁBEL TÍPUS	H07V-K	H07V-K	H07V-K	H07V-K	H07V-K	H07V-K	
KERESZTMETSZET	3×2,5mm2	3×2,5mm2	3×2,5mm2	3×2,5mm2	3×6mm2	3×2,5mm2	
MEGJEGYZÉS	D1, D2, D3, D4	D5, D6, D7, D8	D9, D10, D11	D12			