



ÉSZAKI HOMLOKZAT M=1:100

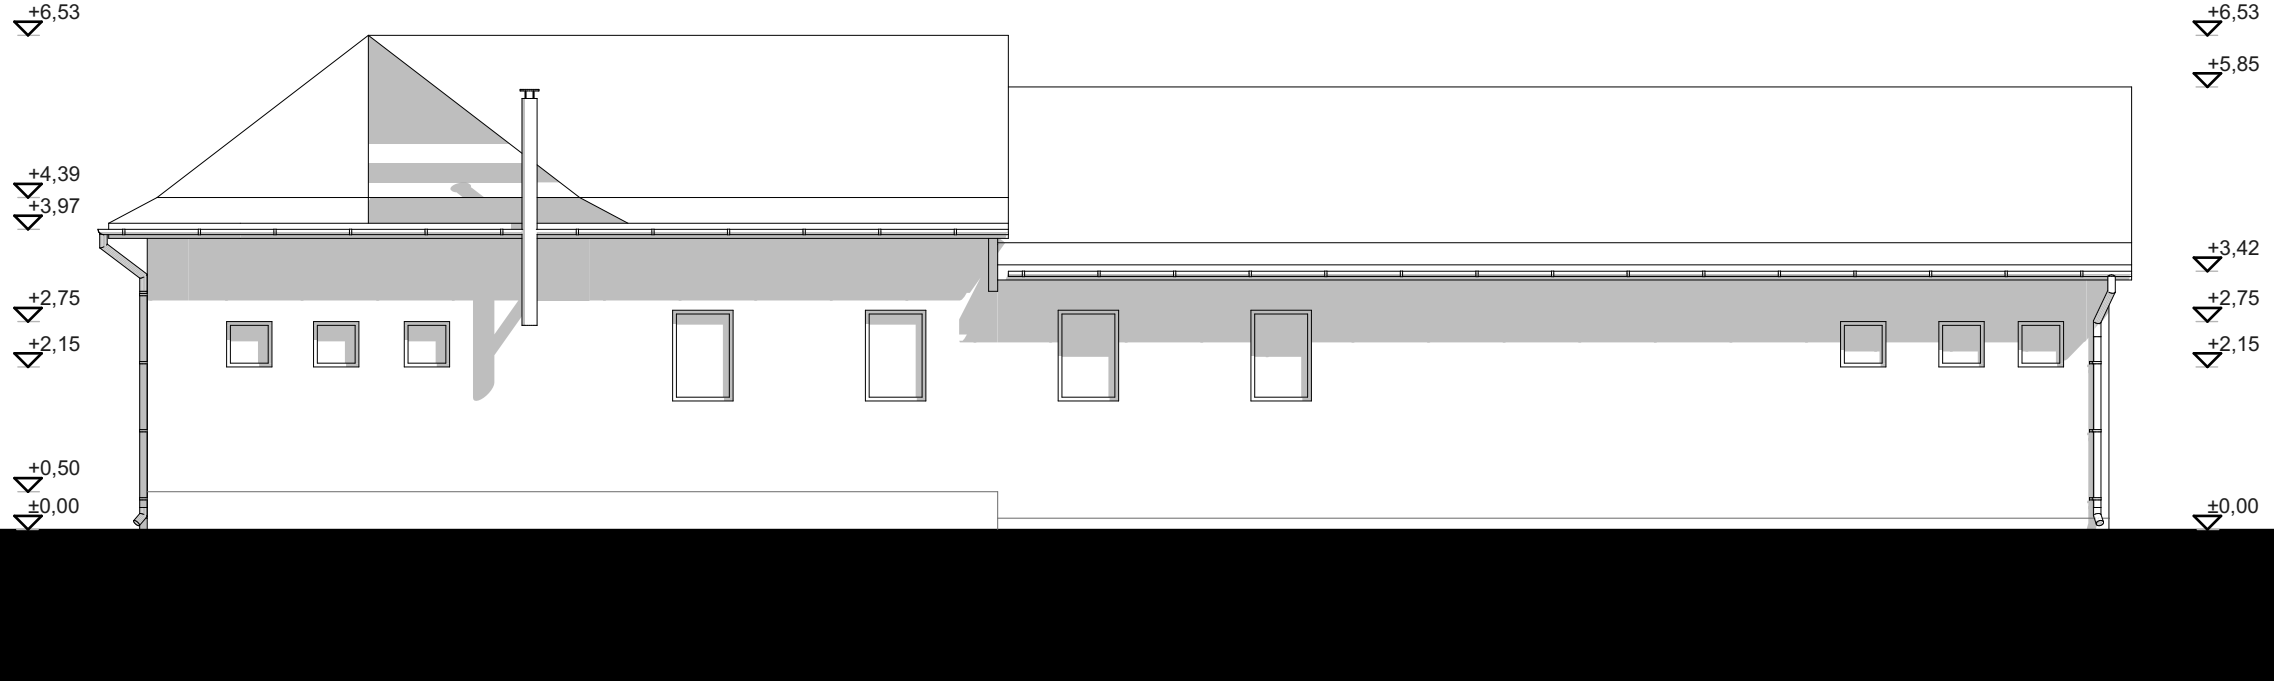

DÉLI HOMLOKZAT M=1:100

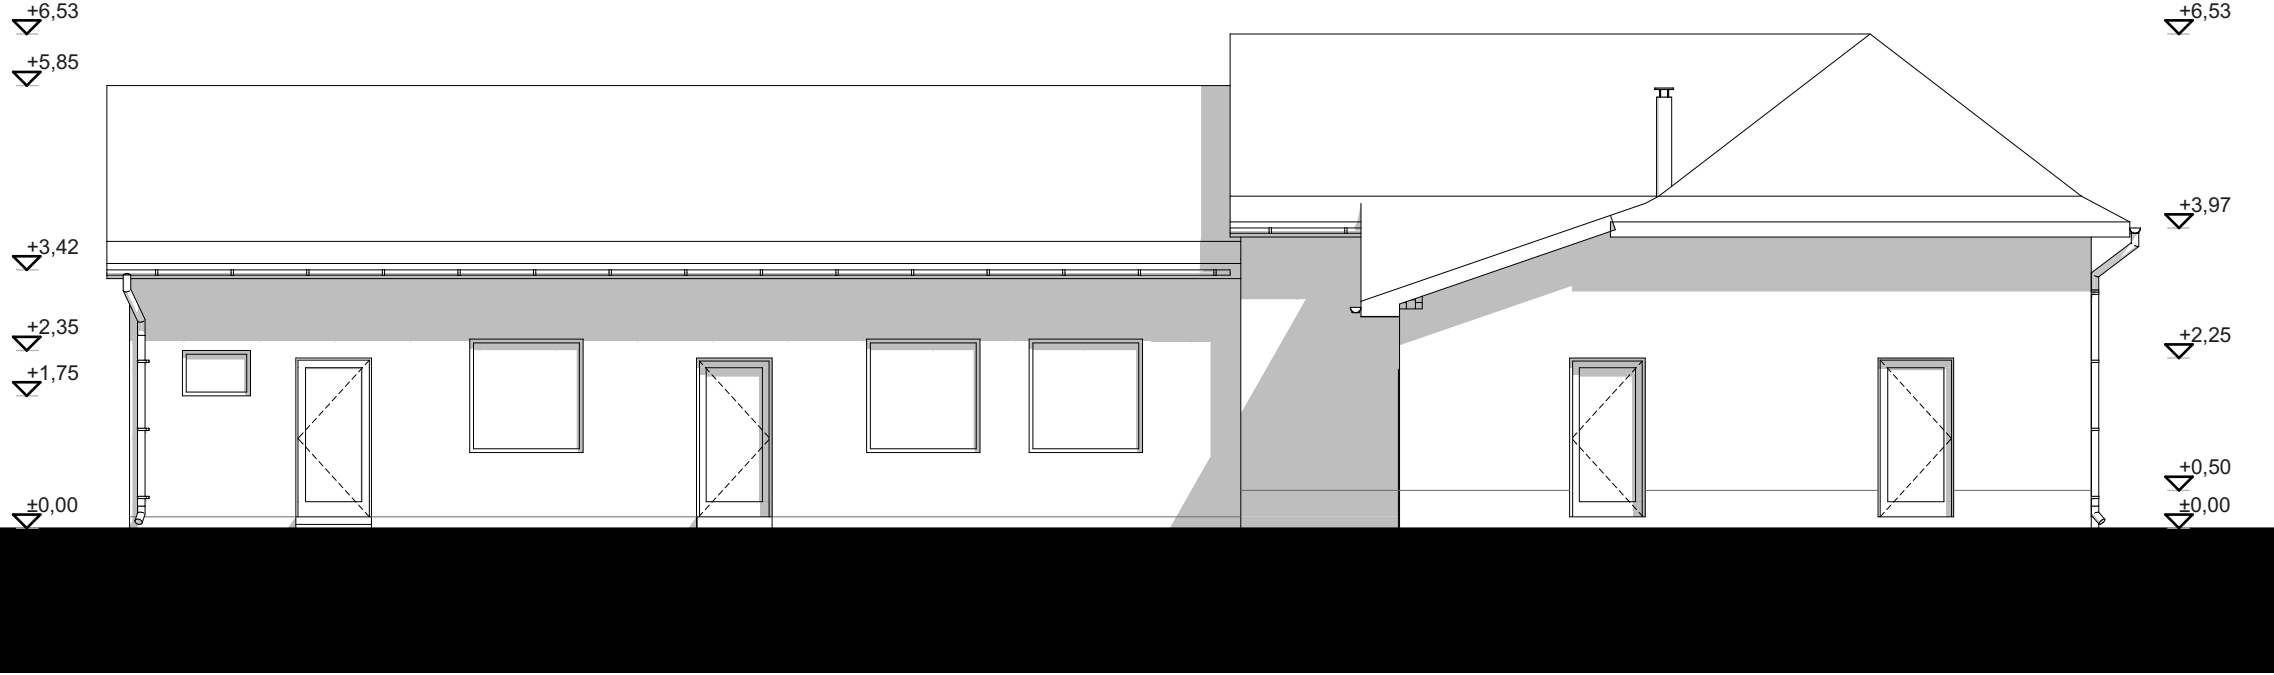

ÁLLAPOTTERV M=1:100

KOVÁCS KFT. TERVEZŐ IRODA 5900 OROSHÁZA Rákóczi u. 16. <small>Tel/fax: 68/ 411-800, 30/ 968- 37-39 E-mail: kovacsterv@orosnet.hu</small>	
ÉPÍTETŐ : OROSHÁZA VÁROS ÖNKORMÁNYZATA OROSHÁZA, SZABADSÁG TÉR 4-6.	DÁTUM : 2016.04.13.
ÉPÜLET HELYE : 5905 Orosháza, Kiss Ernő utca 19. 9390 hrsz.	Rajz léptéke 1:100
MEGNEVEZÉS : ŐSZIRÓZSA KLUB ÉPÜLETÉNEK FELÚJÍTÁSI TERVE	RAJZJEL : E-03
FELELŐS TERVEZŐ : KOVÁCS SÁNDOR E 04-0079	TERVEZŐ : IFJ. KOVÁCS SÁNDOR E/2 04-0265