



# KELETI HOMLOKZAT M=1:100

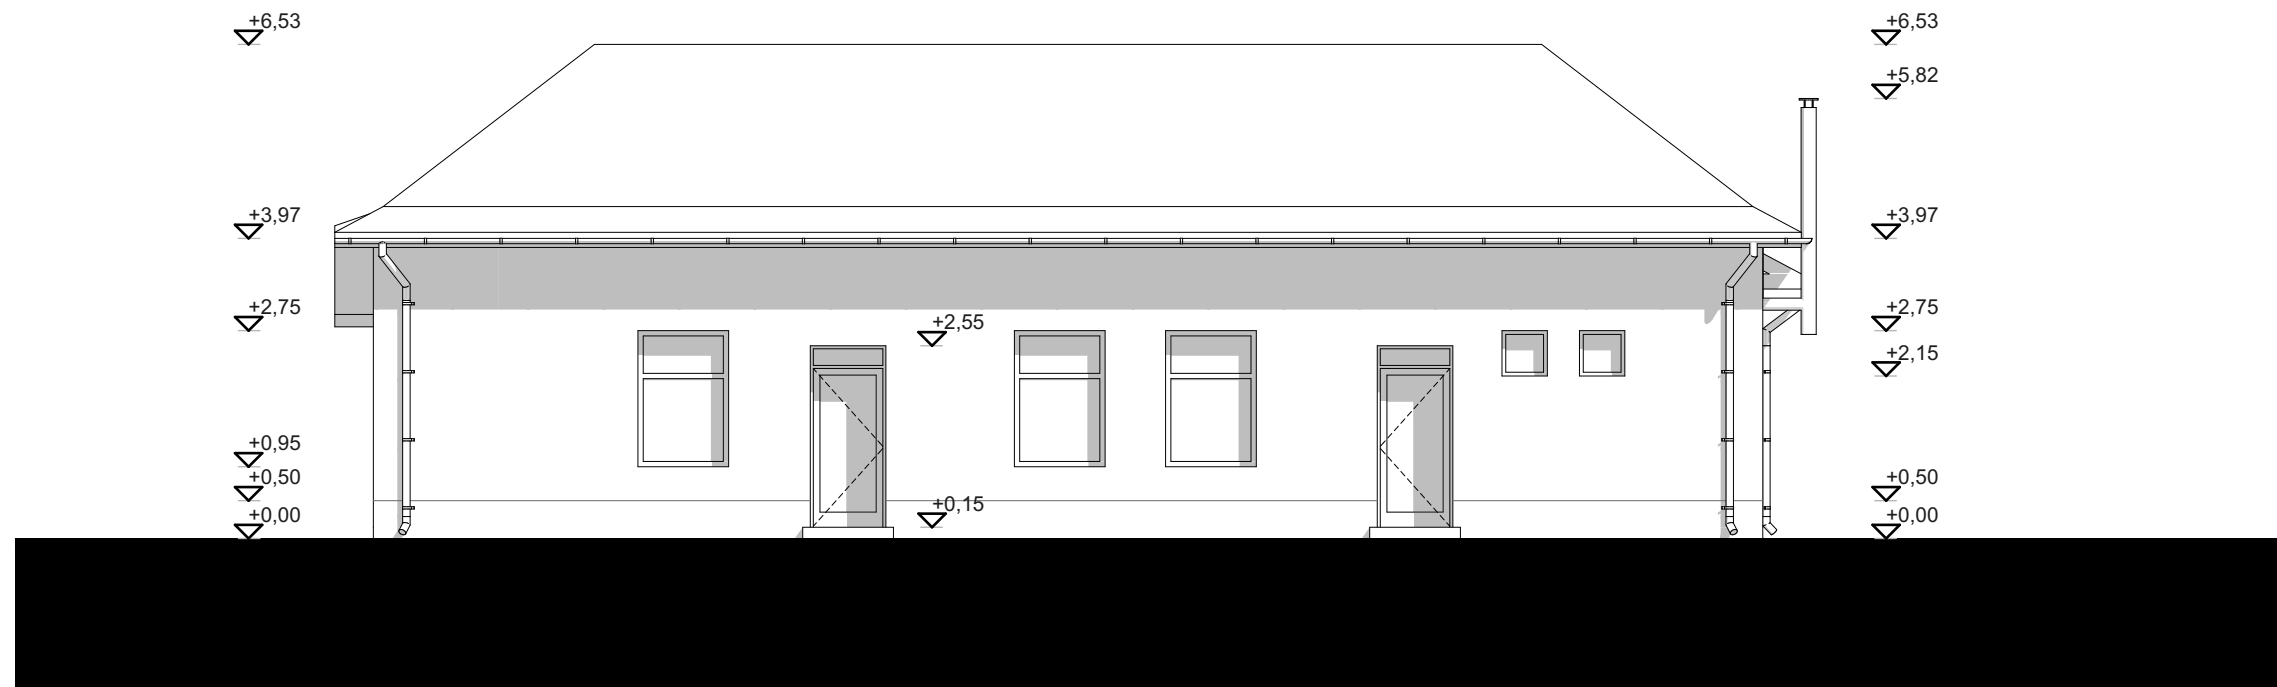

# NYUGATI HOMLOKZAT M=1:100

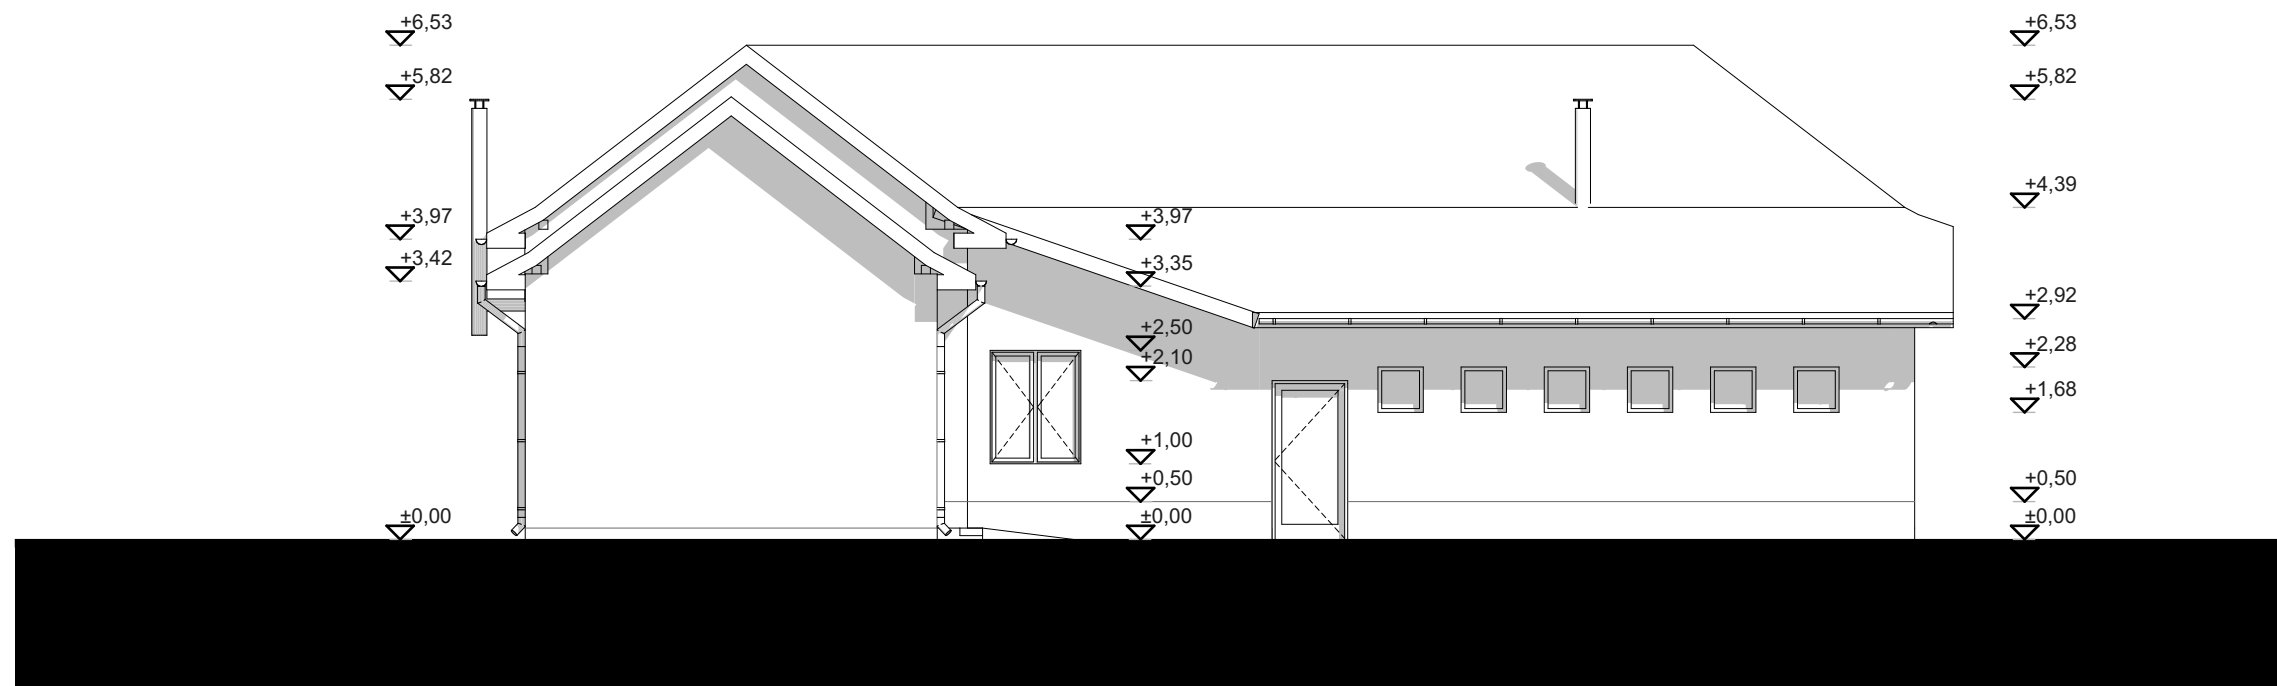

# ÁLLAPOTTERV M=1:100

<b>KOVÁCS KFT.</b> <b>TERVEZŐ</b> <b>IRODA</b>	
<b>5900 OROSHÁZA Rákóczi u. 16.</b> <small>Tel/fax: 68/ 411-800, 30/ 968- 37-39  E-mail: kovacsterv@orosnet.hu</small>	
<b>ÉPÍTETŐ :</b> OROSHÁZA VÁROS ÖNKORMÁNYZATA OROSHÁZA, SZABADSÁG TÉR 4-6.	<b>DÁTUM :</b> 2016.04.13.
<b>ÉPÜLET HELYE :</b> 5905 Orosháza, Kiss Ernő utca 19. 9390 hrsz.	<b>Rajz léptéke</b> 1:100
<b>MEGNEVEZÉS :</b> ŐSZIRÓZSA KLUB ÉPÜLETÉNEK FELÚJÍTÁSI TERVE	<b>RAJZJEL :</b> <b>E-04</b>
<b>FELELŐS TERVEZŐ :</b> <b>KOVÁCS SÁNDOR</b> <b>E 04-0079</b>	<b>TERVEZŐ :</b> <b>IFJ. KOVÁCS SÁNDOR</b> <b>E/2 04-0265</b>