



ÉSZAKI HOMLOKZAT M=1:100

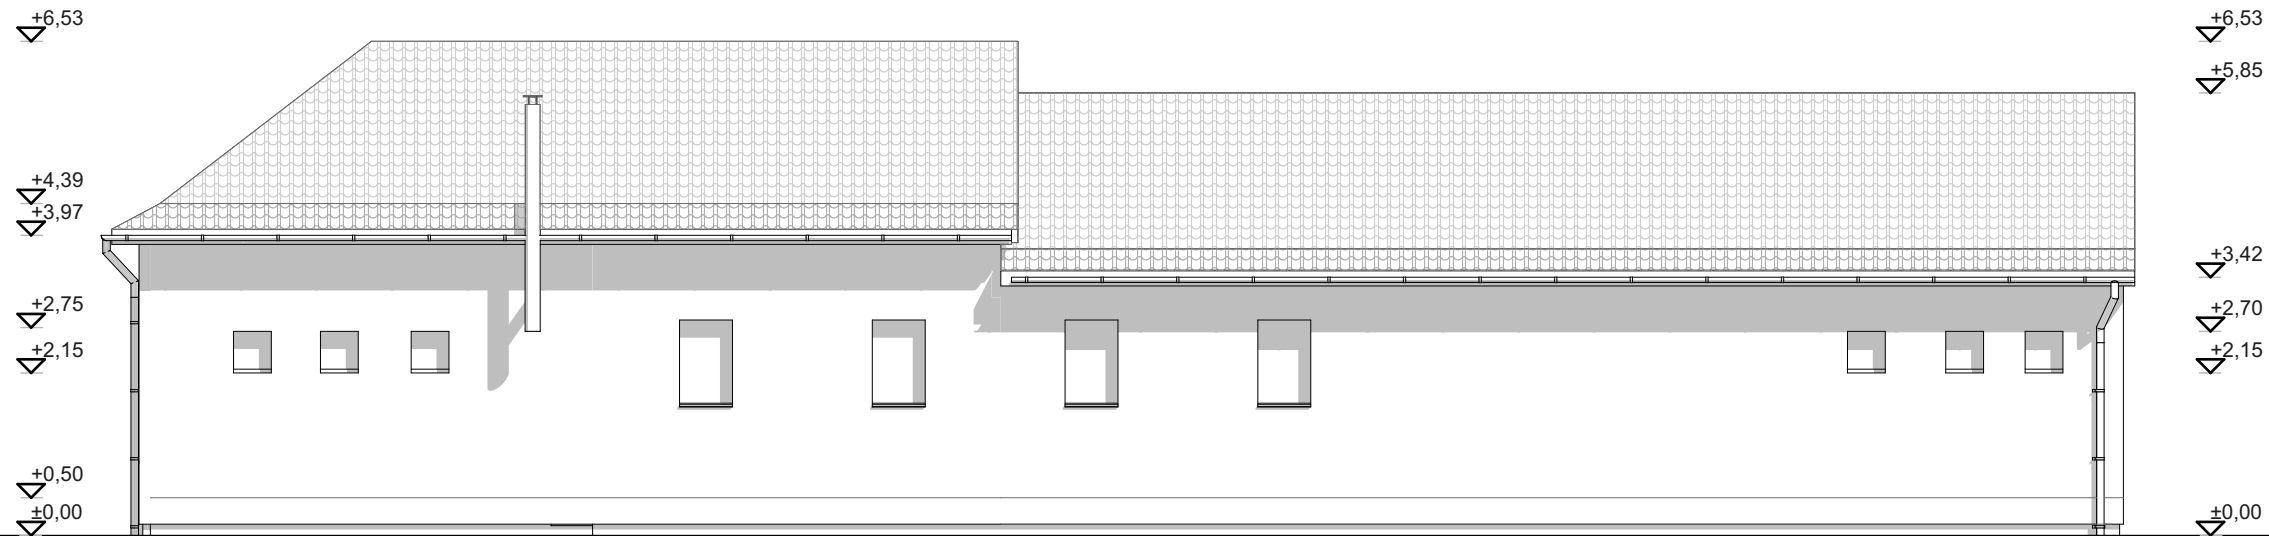

DÉLI HOMLOKZAT M=1:100

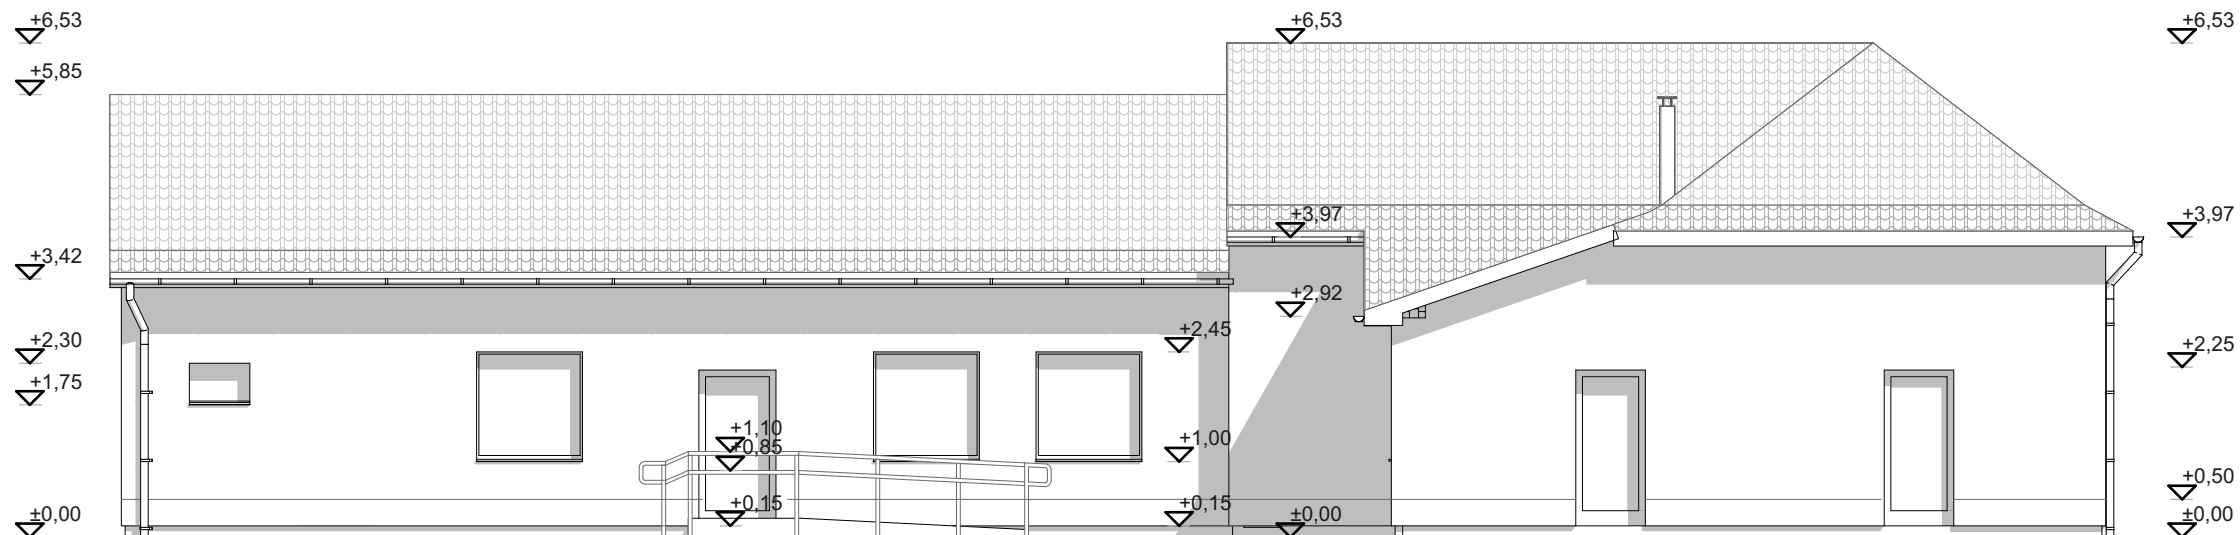

KOVÁCS KFT.

**TERVEZŐ
IRODA**

5900 OROSHÁZA Rákóczi u. 16.

Tel/fax: 68/ 411-800, 30/ 968- 37-39
E-mail: kovacssterv@orosnet.hu

ÉPÍTETŐ :

OROSHÁZA VÁROS
ÖNKORMÁNYZATA
OROSHÁZA, SZABADSÁG TÉR 4-6.

DÁTUM :

2016.04.10.

ÉPÜLET HELYE :

5905 Orosháza,
Kiss Ernő utca 19.
9390 hrsz.

Rajz léptéke

1:100

MEGNEVEZÉS :

ŐSZIRÓZSA KLUB ÉPÜLETÉNEK
FELÚJÍTÁSI TERVE

RAJZJEL :

E-07

FELELŐS TERVEZŐ :

KOVÁCS SÁNDOR
E 04-0079

TERVEZŐ :

IFJ. KOVÁCS SÁNDOR
E/2 04-0265