



KELETI HOMLOKZAT M=1:100

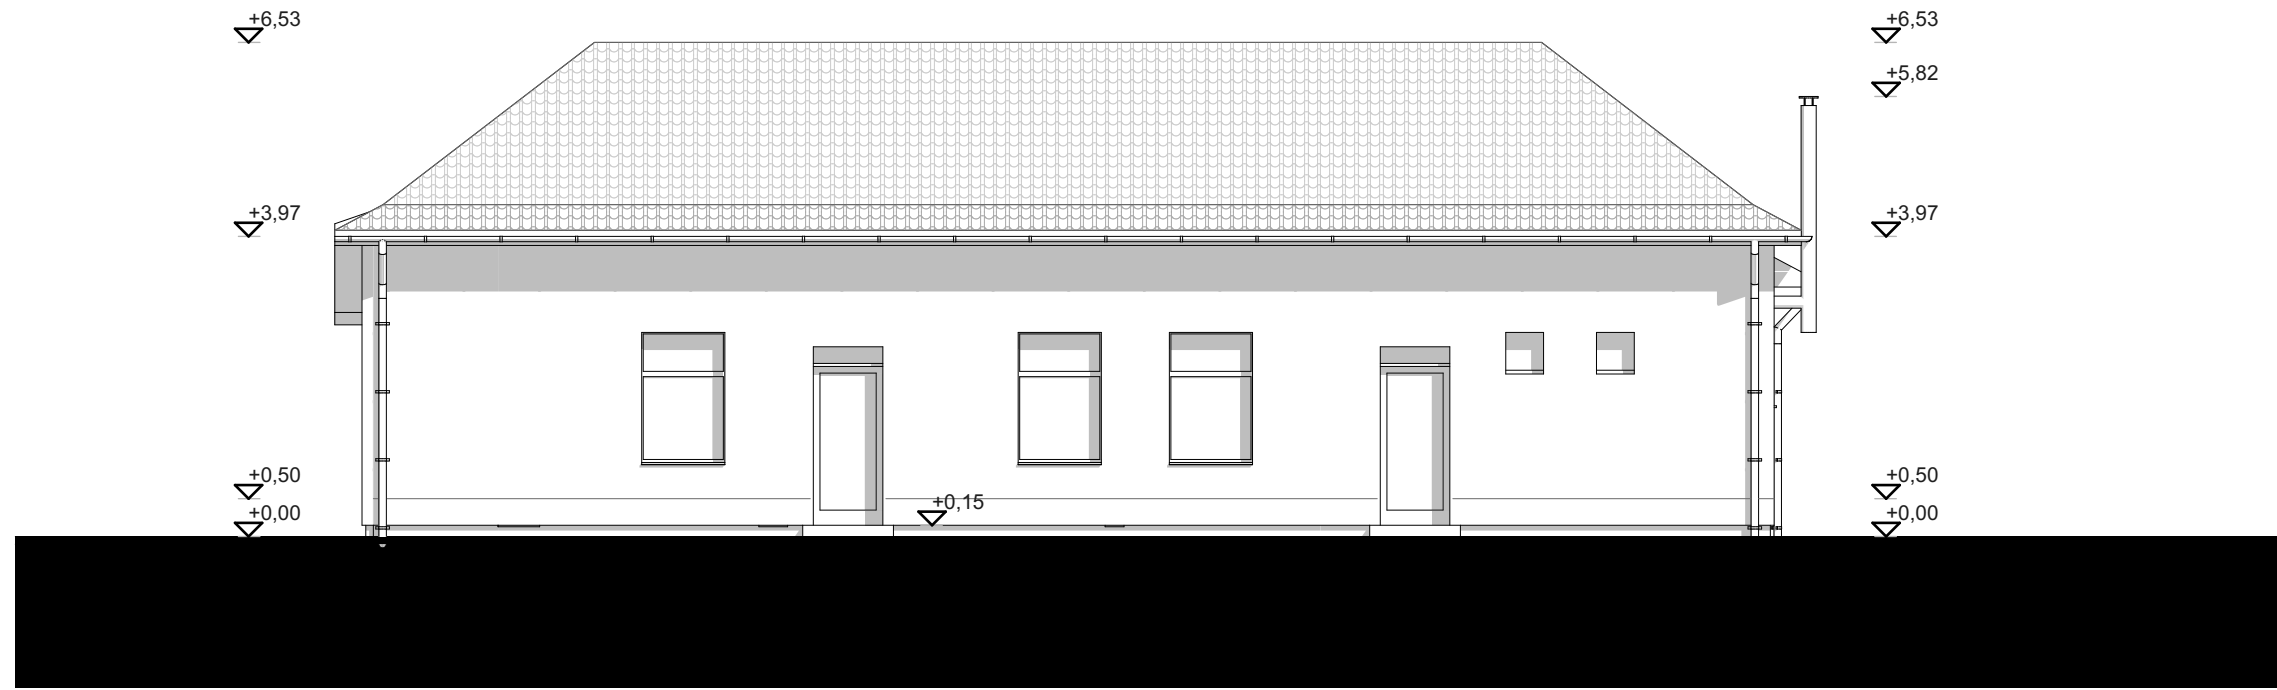

NYUGATI HOMLOKZAT M=1:100

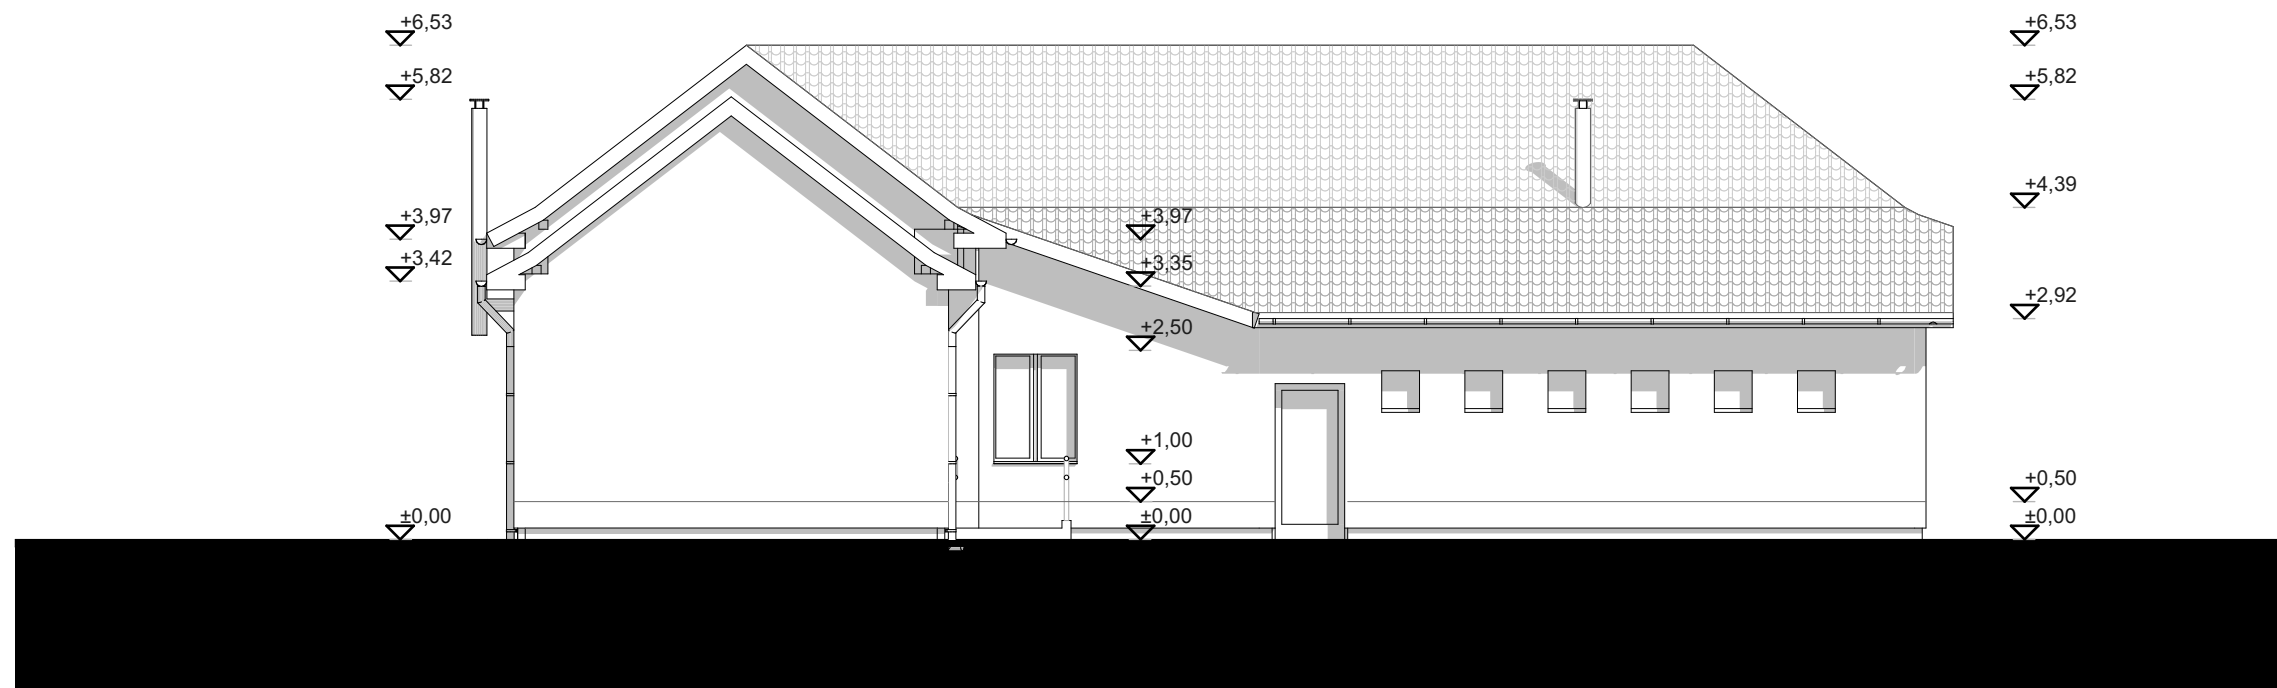

KOVÁCS KFT.

**TERVEZŐ
IRODA**

5900 OROSHÁZA Rákóczi u. 16.

Tel/fax: 68/ 411-800, 30/ 968- 37-39
E-mail: kovacssterv@orosnet.hu

ÉPÍTETŐ :
OROShÁZA VÁROS
ÖNKORMÁNYZATA
OROShÁZA, SZABADSÁG TÉR 4-6.

DÁTUM :
2016.04.10.

ÉPÜLET HELYE :
5905 Orosháza,
Kiss Ernő utca 19.
9390 hrsz.

Rajz léptéke
1:100

MEGNEVEZÉS :
ŐSZIRÓZSA KLUB ÉPÜLETÉNEK
FELÚJÍTÁSI TERVE

RAJZJEL :

E-08

FELELŐS TERVEZŐ :
KOVÁCS SÁNDOR
E 04-0079

TERVEZŐ :
IFJ. KOVÁCS SÁNDOR
E/2 04-0265