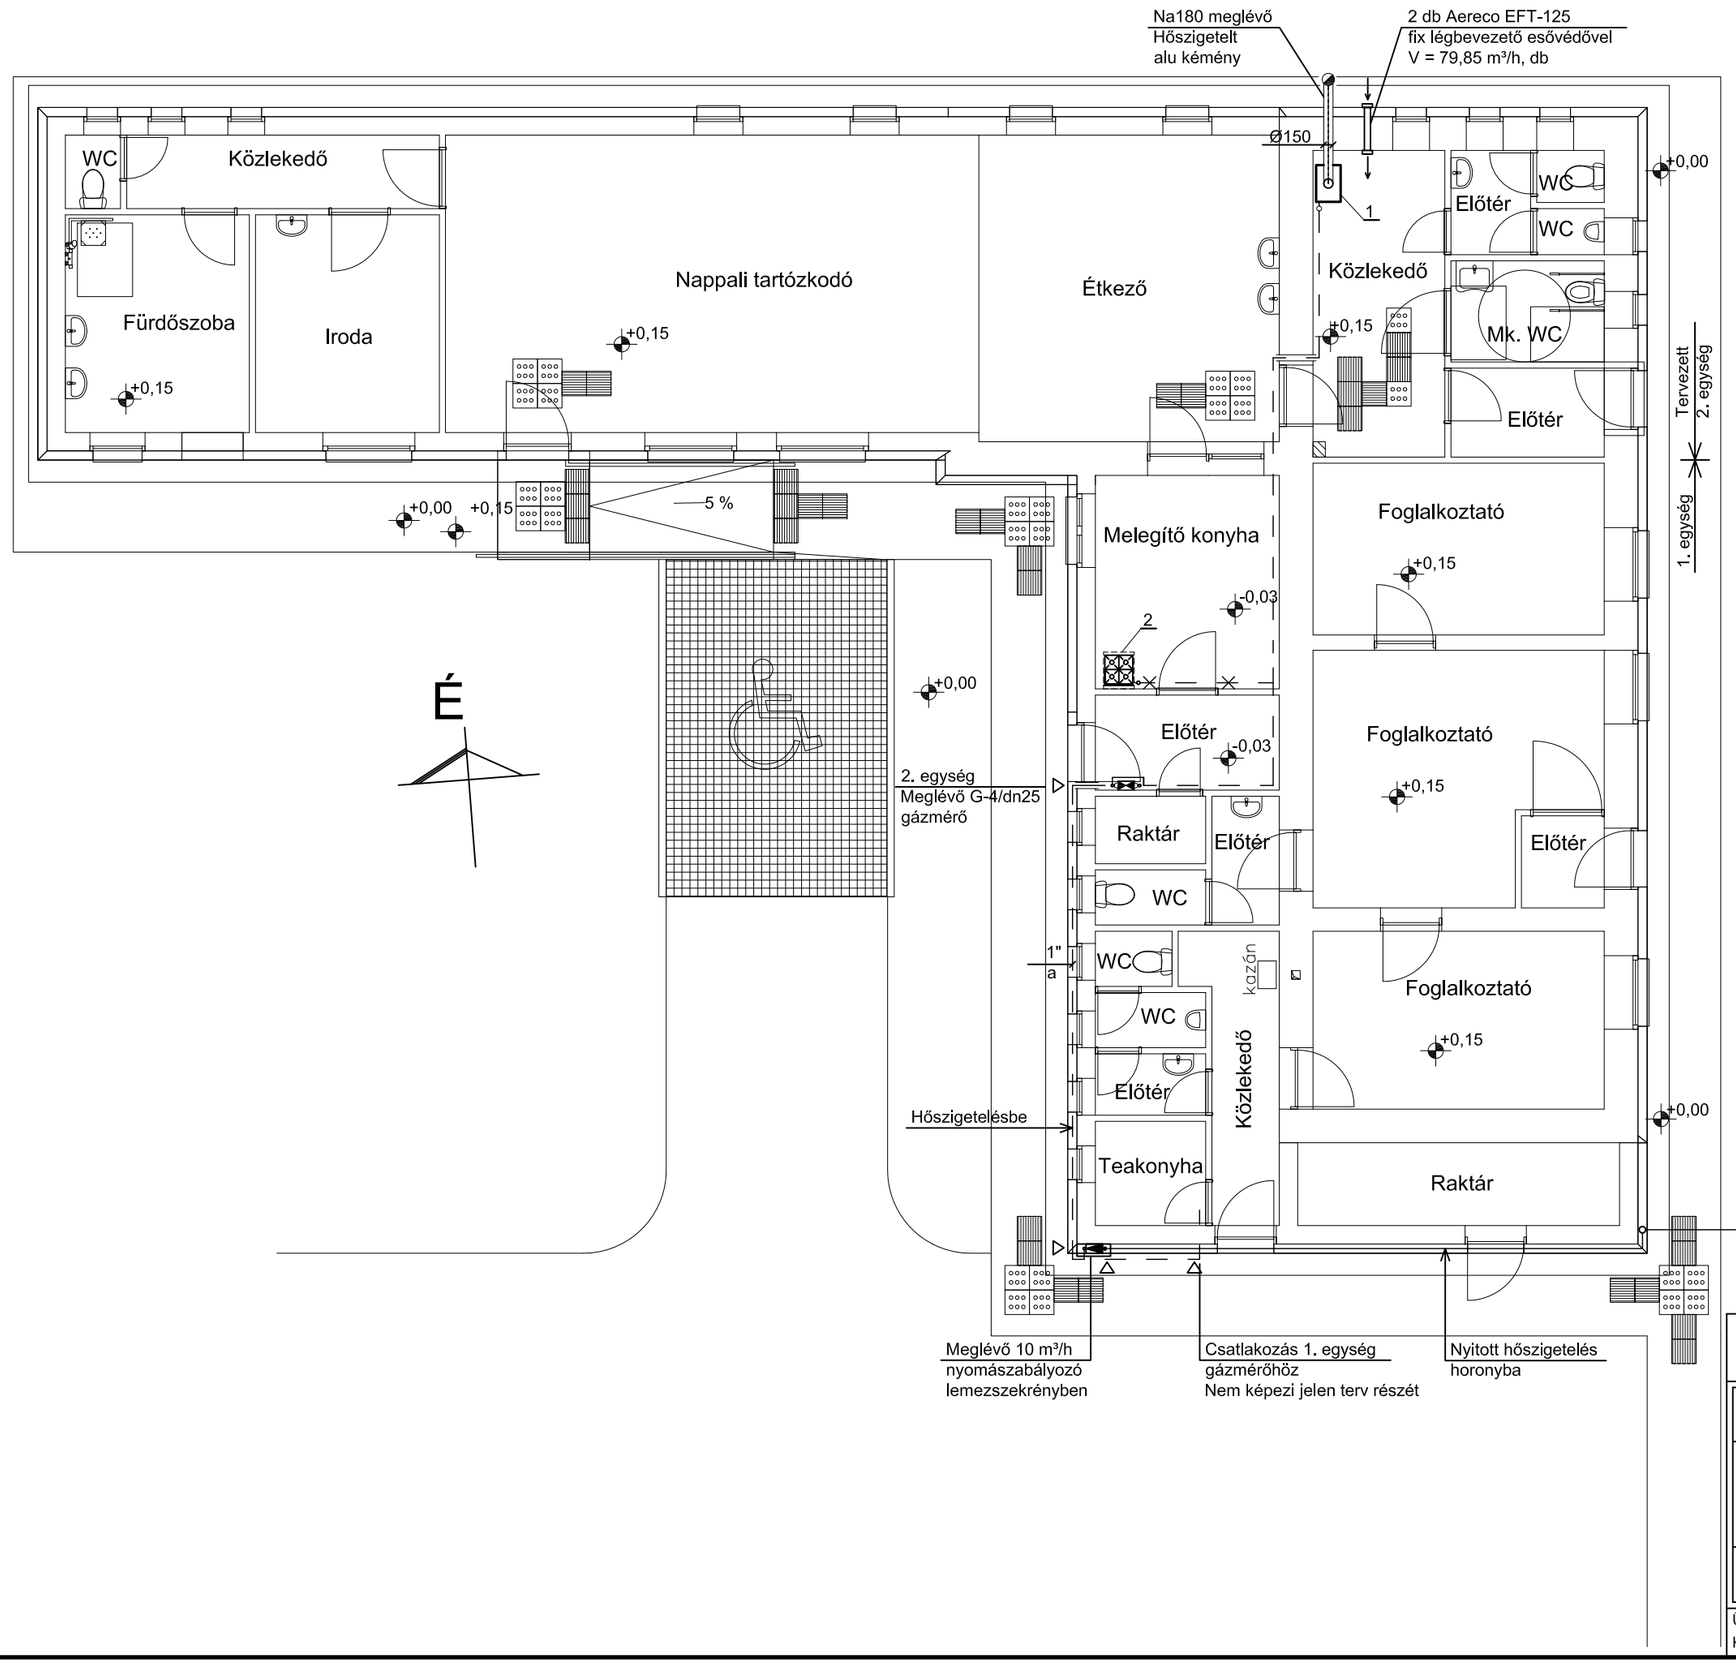

JELMAGYARÁZAT:

- Meglévő középnyomású gázvezeték
- Elbontandó kisnyomású gázvezeték
- Meglévő kisnyomású gázvezeték
- EFFEBI VENUS zártházas gázgolyóscsap csővezetékkel azonos mérettel
- Flexibilis nem éghető gázbekötő
- Elektromos kötésdoboz

- 1 - Meglévő, megmaradó FÉG C-36 gázkazán
  Q_N = 36 kW
  Q_H = 42 kW
  V = 5,1 m³/h B11
- 2 - Elbontandó SVT-3 gáztűzhely helyett elektromos tűzhely
  Q = 8,50 kW, V = 1,03 m³/h

ATTIKA-TEAM Tervező és Szervező KFT
5600 Békéscsaba Dr Becsey Oszkár u. 10-12. sz.
Tel.: 66/324-361
Fax.: 66/322-370
email: attika@globonet.hu

Építtető: Orosháza Város Önkormányzata
5900 Orosháza, Szabadság tér 4-6.

Létesítmény megnevezése:
Őszirózsa Idősek Klubja
5905 Orosháza, Kiss Ernő u. 19.
Hrsz: 9390.

Rajz megnevezése:
Belső gázellátás alaprajz

Rajzszám: Gg-2
Tervfajta:
Lépték: 1:100
Rajzterület:
Tervtári szám:
Dátum: 2016. 06. hó

Ügyvezető: Kiss István
Tervező: Peity Edit G-04-0054
Rajzoló:
Egyeztetés: