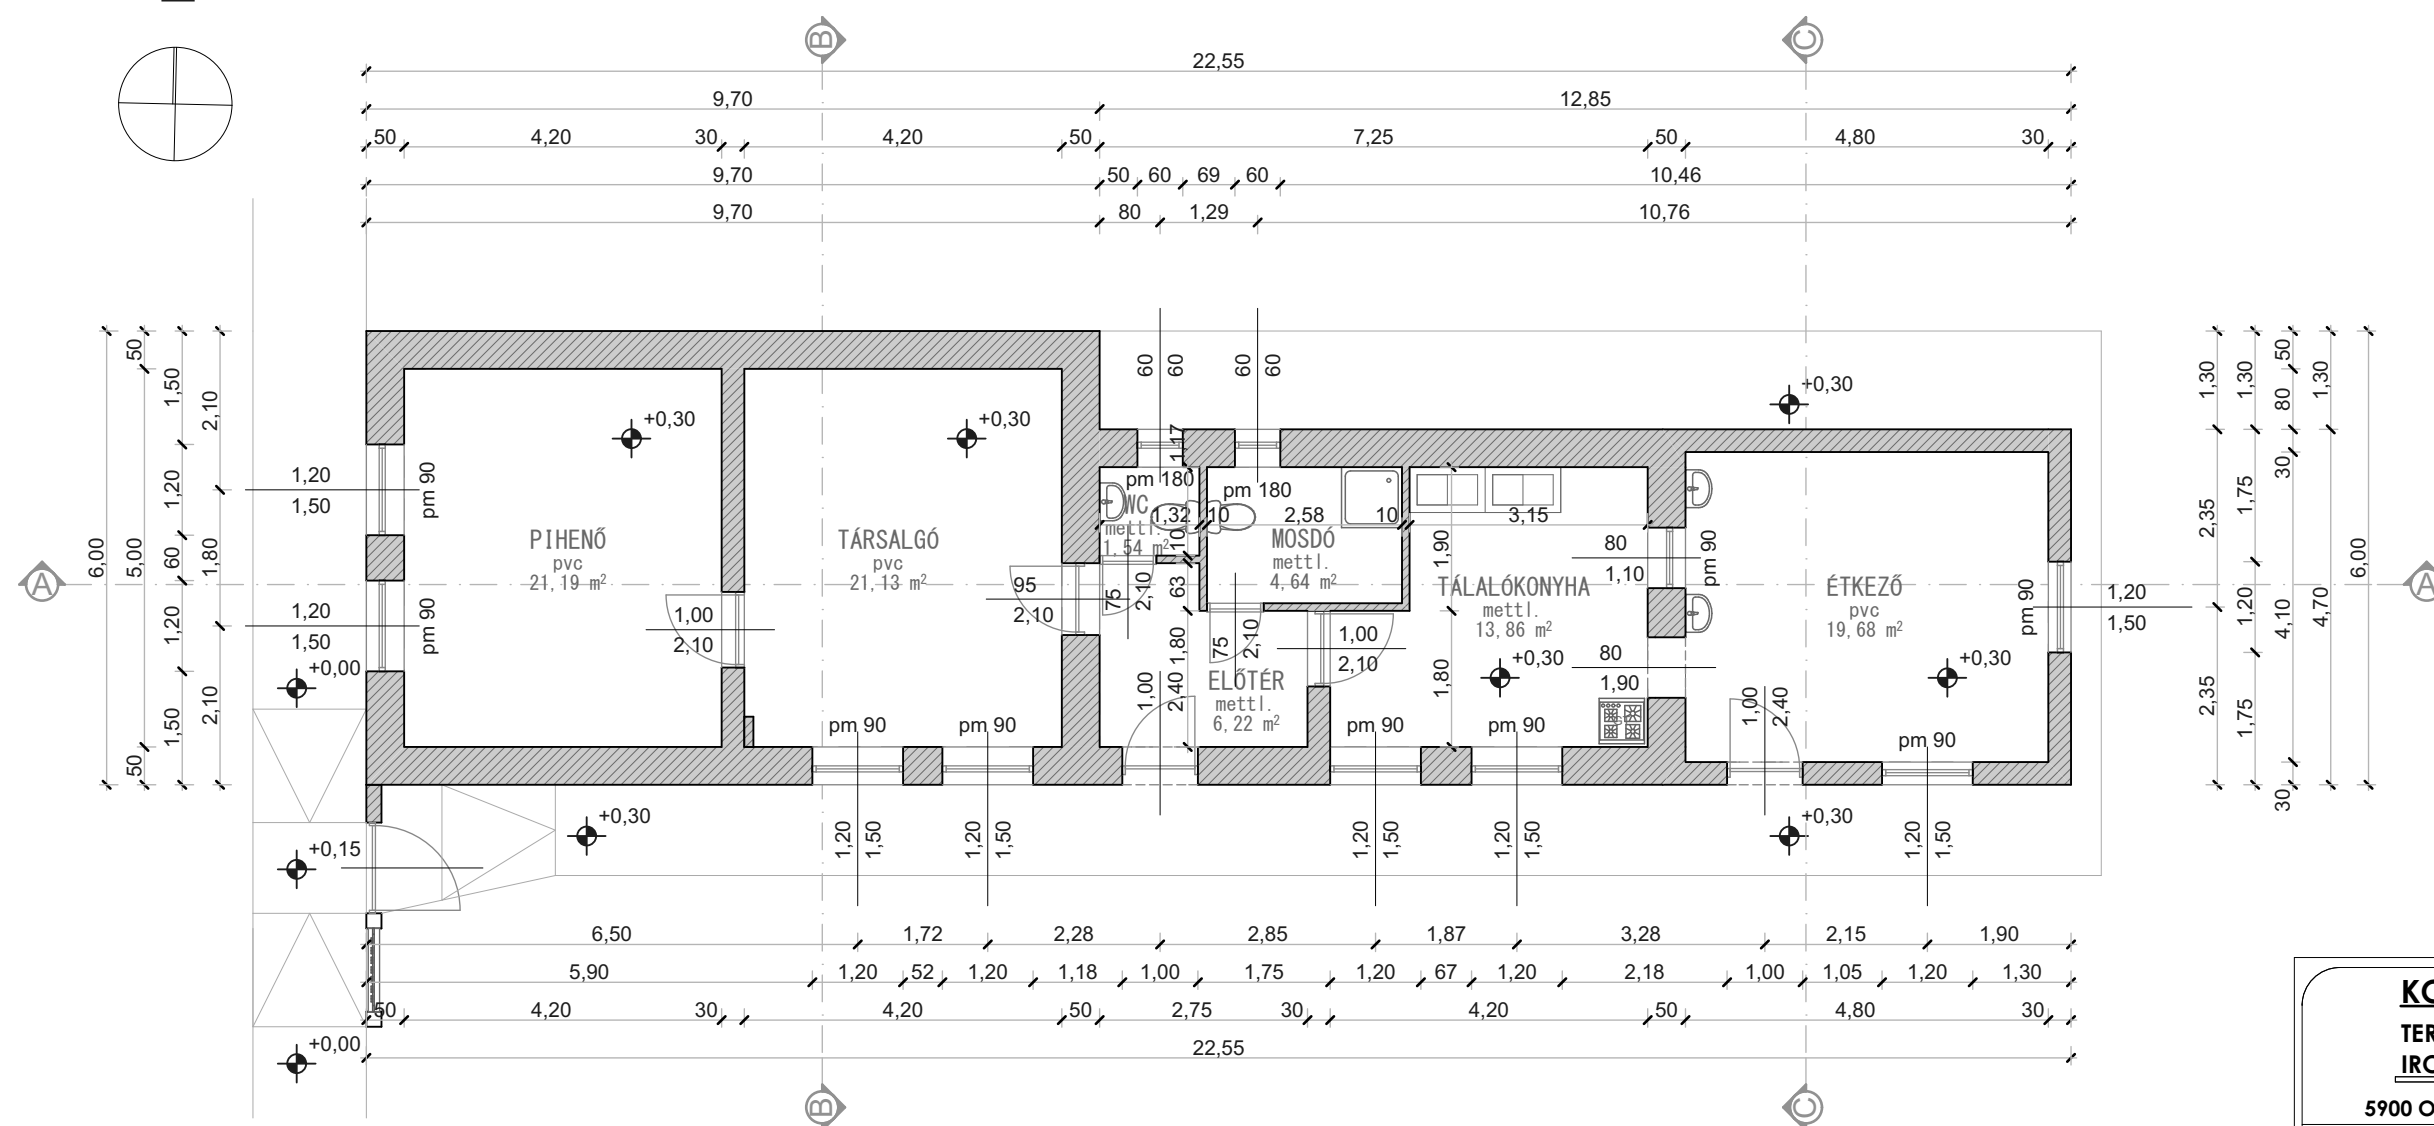


É

FÖLDSZINTI ALAPRAJZ M=1:100

ÁLLAPOTTERV M=1:100

**KOVÁCS KFT.****TERVEZŐ
IRODA****5900 OROSHÁZA Rákóczi u. 16.**Tel/fax: 68/ 411-800, 30/ 968- 37-39
E-mail: kovacssterv@orosnet.hu

ÉPÍTETŐ :
 OROSHÁZA VÁROS
 ÖNKORMÁNYZATA
 OROSHÁZA, SZABADSÁG TÉR 4-6.

DÁTUM :
 2016.04.10.

ÉPÜLET HELYE :
 5900 Orosháza,
 Székács József u. 3.
 3902 hrsz.

Rajz léptéke
 1:100

MEGNEVEZÉS :
 GYÖNGYVIRÁG KLUB ÉPÜLETÉNEK
 FELÚJÍTÁSI TERVE

RAJZJEL :

E-01

FELELŐS TERVEZŐ :
KOVÁCS SÁNDOR
 E 04-0079

TERVEZŐ :
IFJ. KOVÁCS SÁNDOR
 E/2 04-0265