



A-A METSZET M=1:100

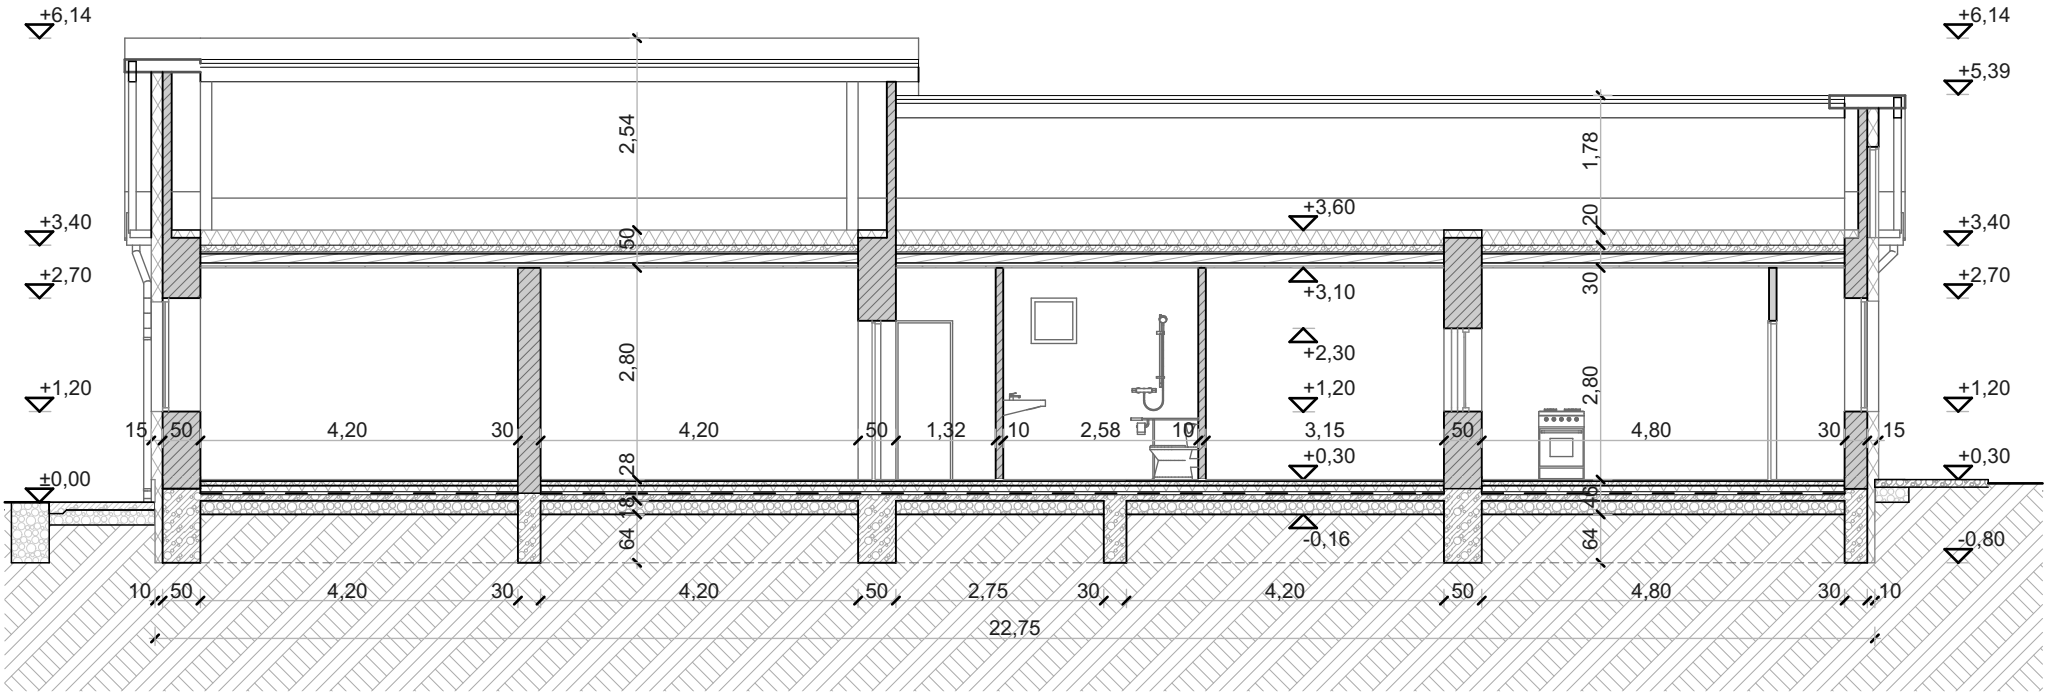

B-B METSZET M=1:100

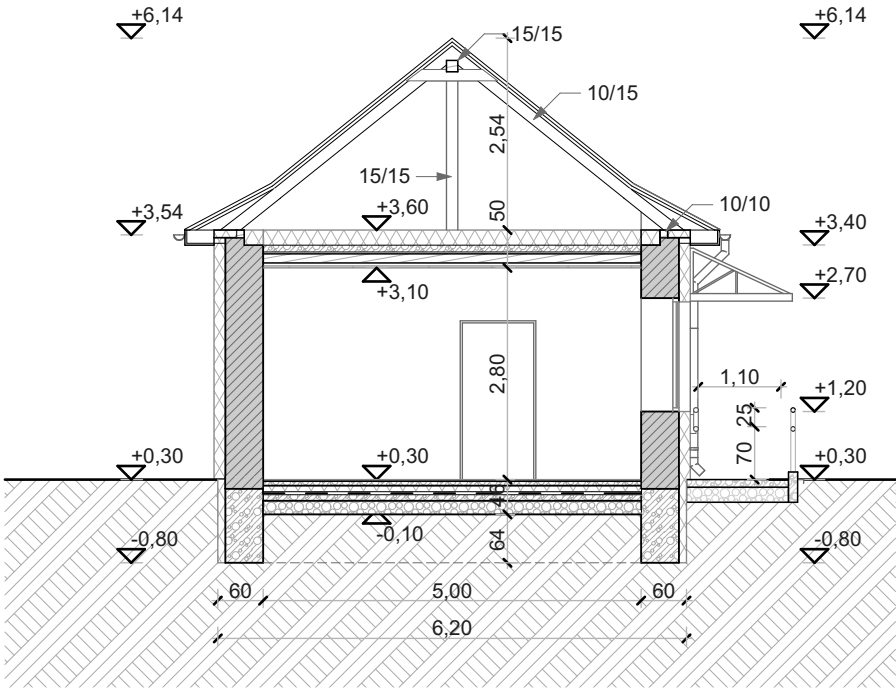

KOVÁCS KFT.

**TERVEZŐ
IRODA**

5900 OROSHÁZA Rákóczi u. 16.

Tel/fax: 68/ 411-800, 30/ 968- 37-39
E-mail: kovacserv@orosnet.hu

ÉPÍTETŐ :
OROSHÁZA VÁROS
ÖNKORMÁNYZATA
OROSHÁZA, SZABADSÁG TÉR 4-6.

DÁTUM :
2016.04.13.

ÉPÜLET HELYE :
5900 Orosháza,
Székács József u. 3.
3902 hrsz.

Rajz léptéke

1:100

MEGNEVEZÉS :
GYÖNGYVIRÁG KLUB ÉPÜLETÉNEK
FELÚJÍTÁSI TERVE

RAJZJEL :

E-05

FELELŐS TERVEZŐ :
KOVÁCS SÁNDOR
E 04-0079

TERVEZŐ :
IFJ. KOVÁCS SÁNDOR
E/2 04-0265