




DÉLI HOMLOKZAT M=1:100

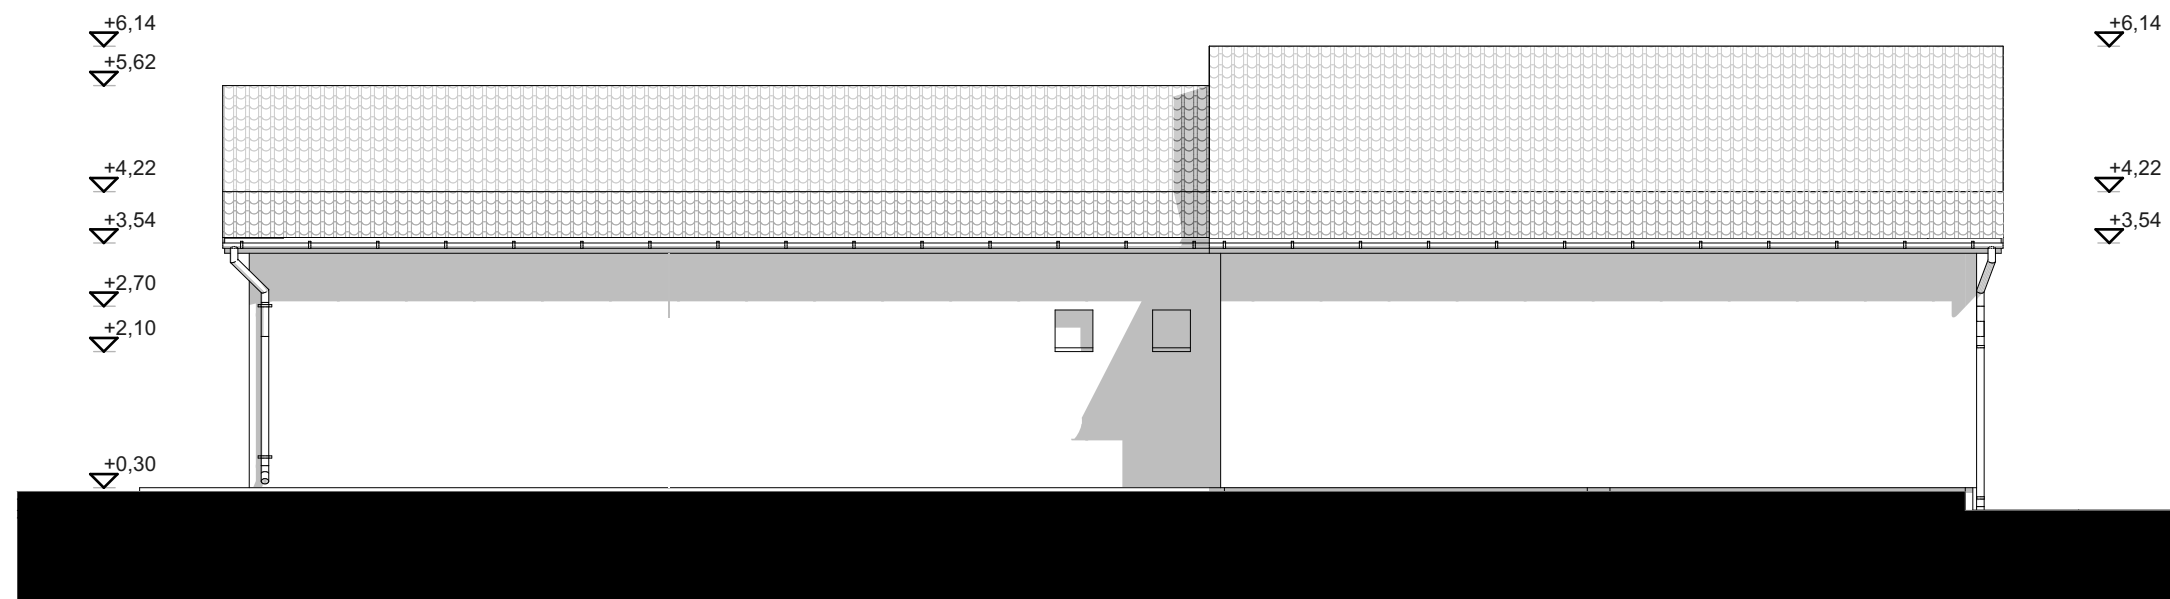


ÉSZAKI HOMLOKZAT M=1:100

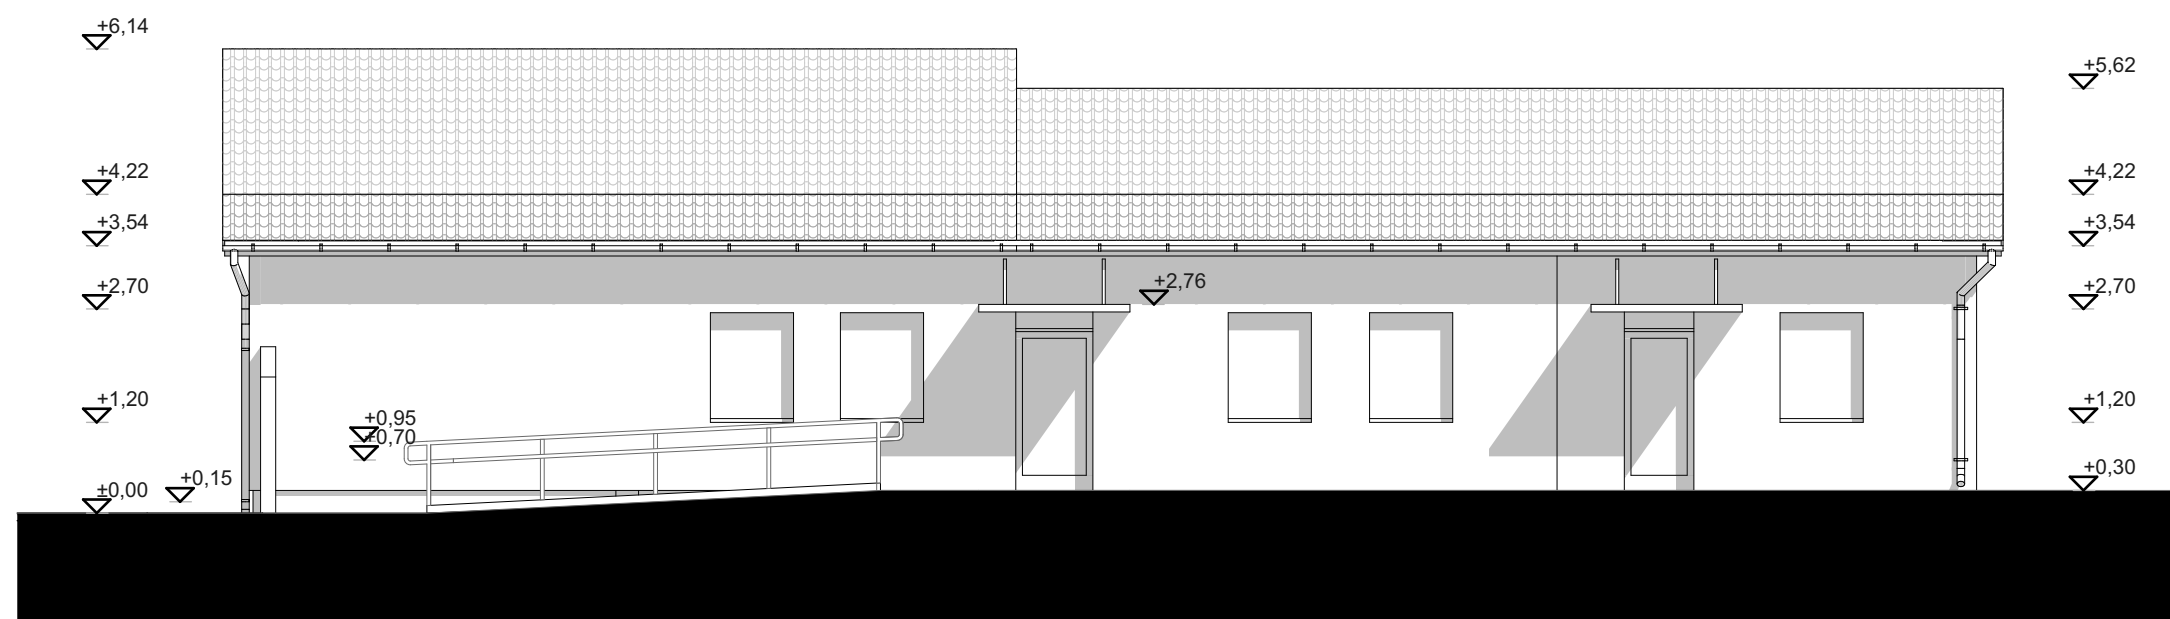

NYUGATI HOMLOKZAT M=1:100

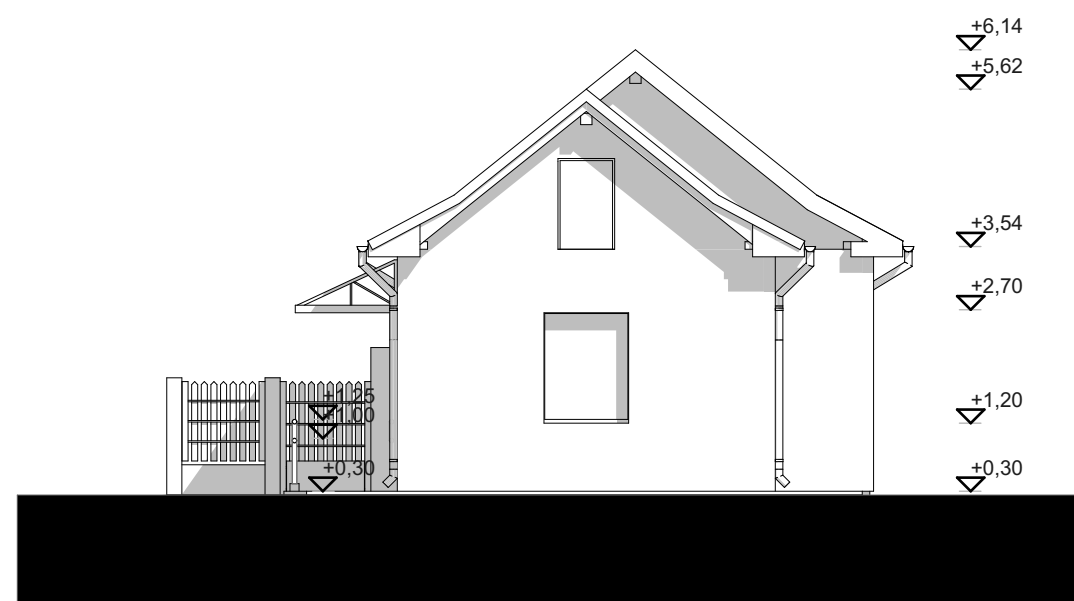

KELETI HOMLOKZAT M=1:100

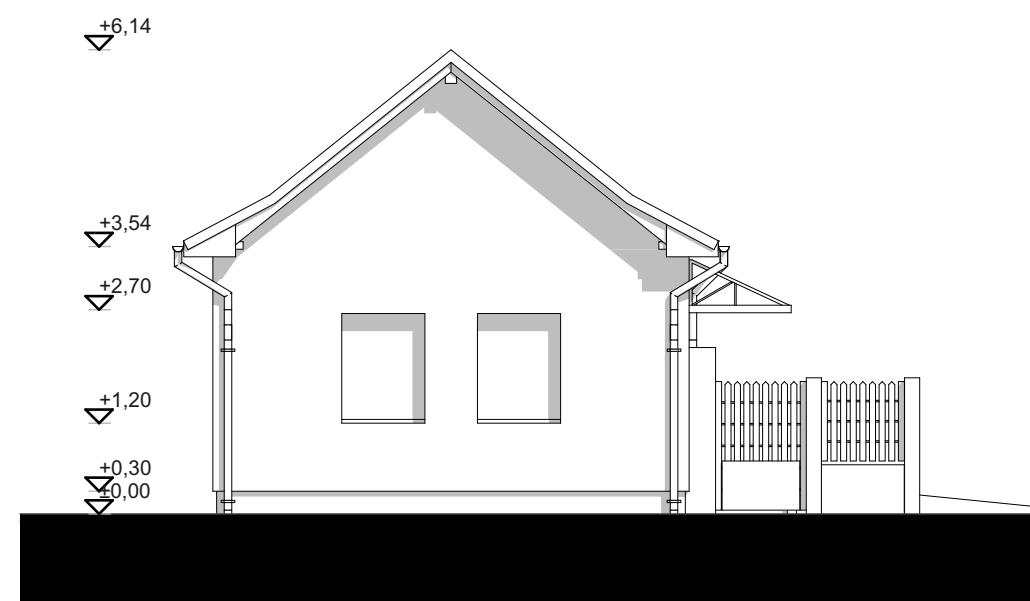

KOVÁCS KFT.

TERVEZŐ
IRODA

5900 OROSHÁZA Rákóczi u. 16.

Tel/fax: 68/ 411-800, 30/ 968- 37-39
E-mail: kovacssterv@orosnet.hu

ÉPÍTETŐ :
 OROSHÁZA VÁROS
 ÖNKORMÁNYZATA
 OROSHÁZA, SZABADSÁG TÉR 4-6.

DÁTUM :
 2016.04.13.

ÉPÜLET HELYE :
 5900 Orosházaa,
 Székács József u. 3.
 3902 hrsz.

Rajz léptéke
 1:100

MEGNEVEZÉS :
 GYÖNGYVIRÁG KLUB ÉPÜLETÉNEK
 FELÚJÍTÁSI TERVE

RAJZJEL :

E-06

FELELŐS TERVEZŐ :
 KOVÁCS SÁNDOR
 E 04-0079

TERVEZŐ :
 IFJ. KOVÁCS SÁNDOR
 E/2 04-0265