

2

Előterjesztés

Tárgy: „TAPINTHATÓ-LÁTHATATLAN” című dombormű végső felállítási helyének meghatározása

Tisztelt Képviselő-testület!

Orosháza Város Önkormányzat Képviselő-testülete a 275/2012 (XI.30.) K.t. számú határozatában döntött egyrészt arról, hogy anyagi kötelezettségvállalás nélkül a ROTARY Club Orosháza Egyesülettel valamint a Vakok és Gyengénlátók Békés Megyei Egyesületével konzorciumi együttműködési megállapodást köt a „TAPINTHATÓ-LÁTHATATLAN” című dombormű megvalósítására, másrészt határozott arról, hogy a megállapodásban rögzített vállalások teljesítése esetén meghatározza a dombormű felállításának helyét.

Az együttműködés létrejöttére figyelemmel a Rotary Club Orosháza megbízta Bánfi Gábor szobrászművészt a plasztika megtervezésével és elkészítésével. Ezen felkérés alapján a művész megalkotta a térplasztika 1:1- es léptékű gipsz modelljét (a gipsz alkotásról készült fénykép a jelen előterjesztés mellékletét képezi), amely alapján a bemutatott makettet a Képző- és Iparművészeti Lektorátus elfogadásra és megvalósításra javasolt a megrendelőnek, így megkezdődött a dombormű egyes elemeinek bronzkiöntése és a végleges mű összeillesztése.

Tekintettel arra, hogy a mű elkészítése az utolsó fázisba érkezett, ezért szükséges, hogy Önkormányzatunk megkösse a műalkotásra vonatkozó adományozási szerződést a ROTARY Club Orosháza Egyesülettel, mely alapján a dombormű Orosháza Város Önkormányzata tulajdonába kerül, továbbá szükséges, hogy eleget tegyen az előbbieken hivatkozott határozatban vállalt, a helyi önkormányzatok és szerveik, a köztársasági megbízottak, valamint egyes centrális alárendeltségű szervek feladat- és hatásköréről szóló 1991. évi XX. törvény 109. § (1) bekezdésében rögzített azon kötelezettségének, amelynek értelmében a művészeti alkotás közterületen való elhelyezéséről a település önkormányzatának képviselő-testülete dönt.

A térplasztika felállításával összefüggésben tájékoztatom Önöket arról, hogy Orosháza új Főterén, annak északi részén az eredeti tervdokumentációnak megfelelően kialakításra került egy „információs terület” (helyszínrajz jelen előterjesztés mellékletét képezi) a szükséges infrastruktúrával. Erre a térrészre elhelyezésre kerül egy Braille-írással készült tájékoztató tábla a vakok és gyengénlátók számára, amely táblához kiépítésre került a szükséges taktilis vezetősáv is. Az Önkormányzat másik pályázati forrásból (HuRo) a tábla mellé egy akadálymentes információs terminált is elhelyez, így egy helyre koncentrálódik a térről, Orosházáról és a környékéről szóló akadálymentes tájékoztatás. Mindezekre tekintettel javaslom, hogy a TAPINTHATÓ-LÁTHATATLAN” című dombormű végleges felállítási helye is ez a terület legyen.

A fentiek alapján kérem a Tisztelt Képviselő-testületet, hogy a határozati javaslatot támogatni szíveskedjen.

Határozati javaslat

Orosháza Város Önkormányzatának Képviselő-testülete


- 1) az 1991. évi XX. törvény 109. § (1) bekezdésében rögzített kötelezettségének eleget téve dönt arról, hogy a „TAPINTHATÓ-LÁTHATATLAN” című dombormű végleges felállítási helye a Orosháza új Főterén a helyszínrajzon megjelölt „információs terület” legyen.
- 2) felhatalmazza a polgármestert az adományozási szerződés megkötésére a ROTARY Club Orosháza Egyesülettel.
- 3) vállalja, hogy az 1. pontban megjelölt köztéri műalkotás állagmegóvásáról az adományozási szerződésben rögzített átadás-átvételt követően, mint a mű végleges felhasználója gondoskodik.
- 4) köszönetét fejezi ki a ROTARY Club Orosháza Egyesületnek, hogy a „TAPINTHATÓ-LÁTHATATLAN” című dombormű létrehozásával hozzájárul Orosháza új Főtere színvonalának emeléséhez.


Felelős: Dr. Dancsó József polgármester az adományozási szerződés aláírásáért
Dr. Durayné Dr. Nikolics Nikoletta aljegyző a tájékoztatásért és az adományozási szerződés előkészítéséért

Határidő: 2013. május 30.

Orosháza, 2013. április 04.


Zalai Mihály
alpolgármester

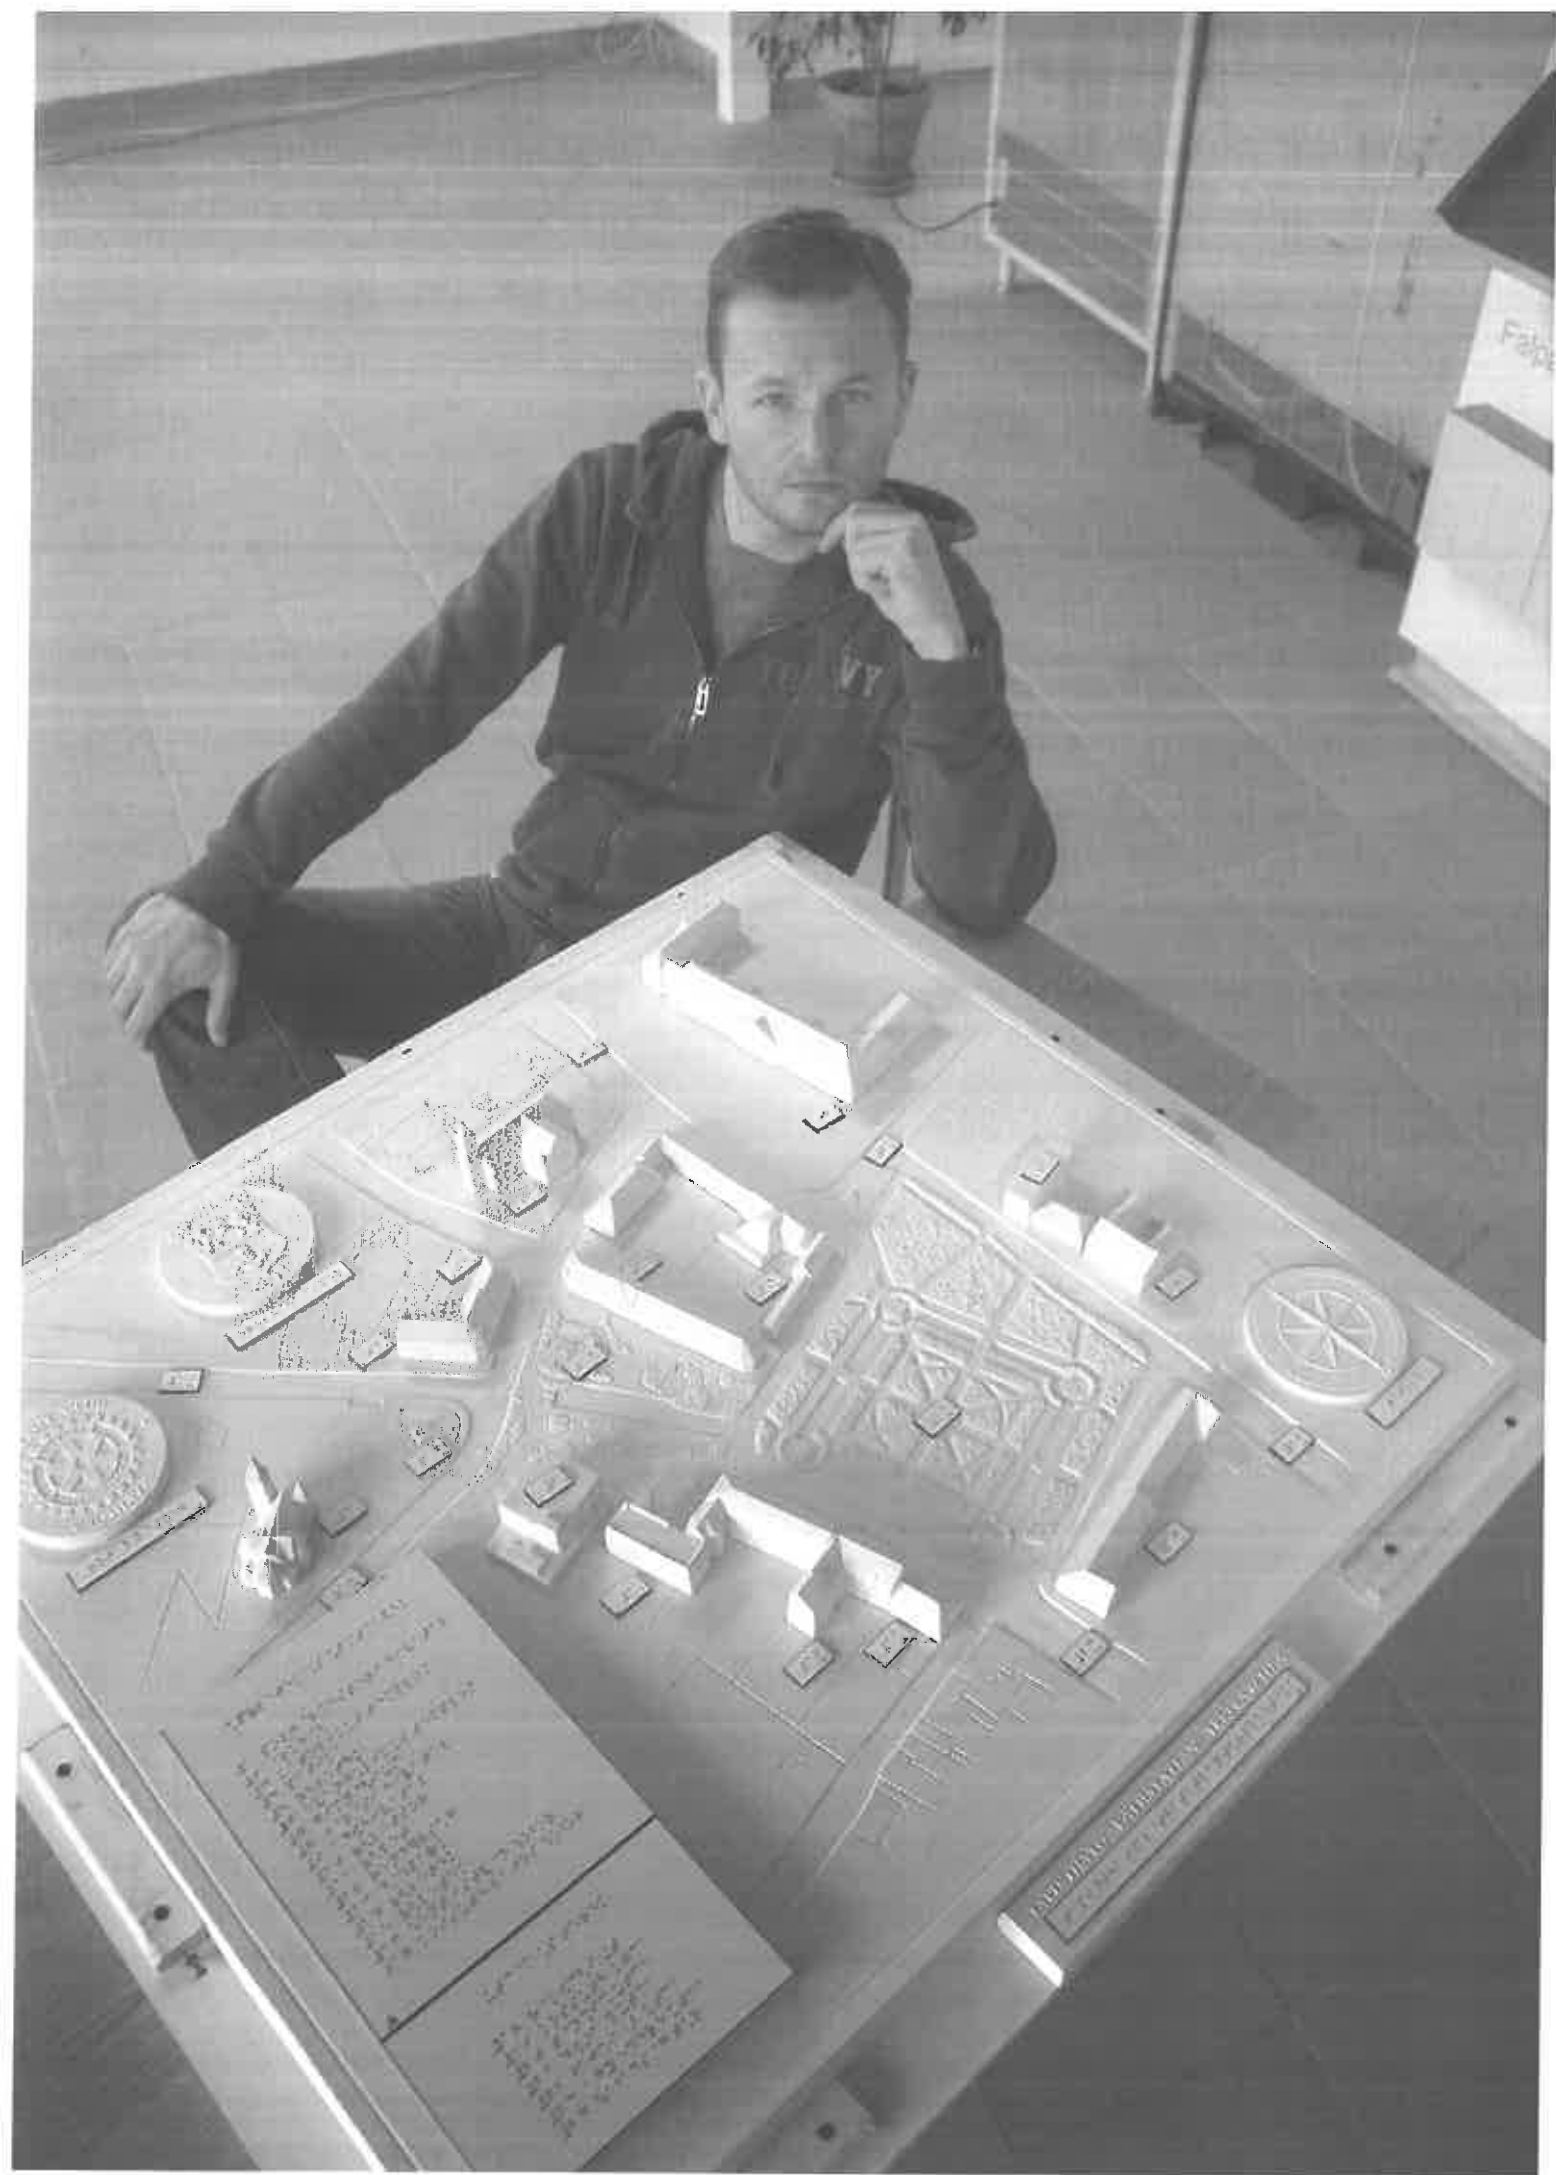

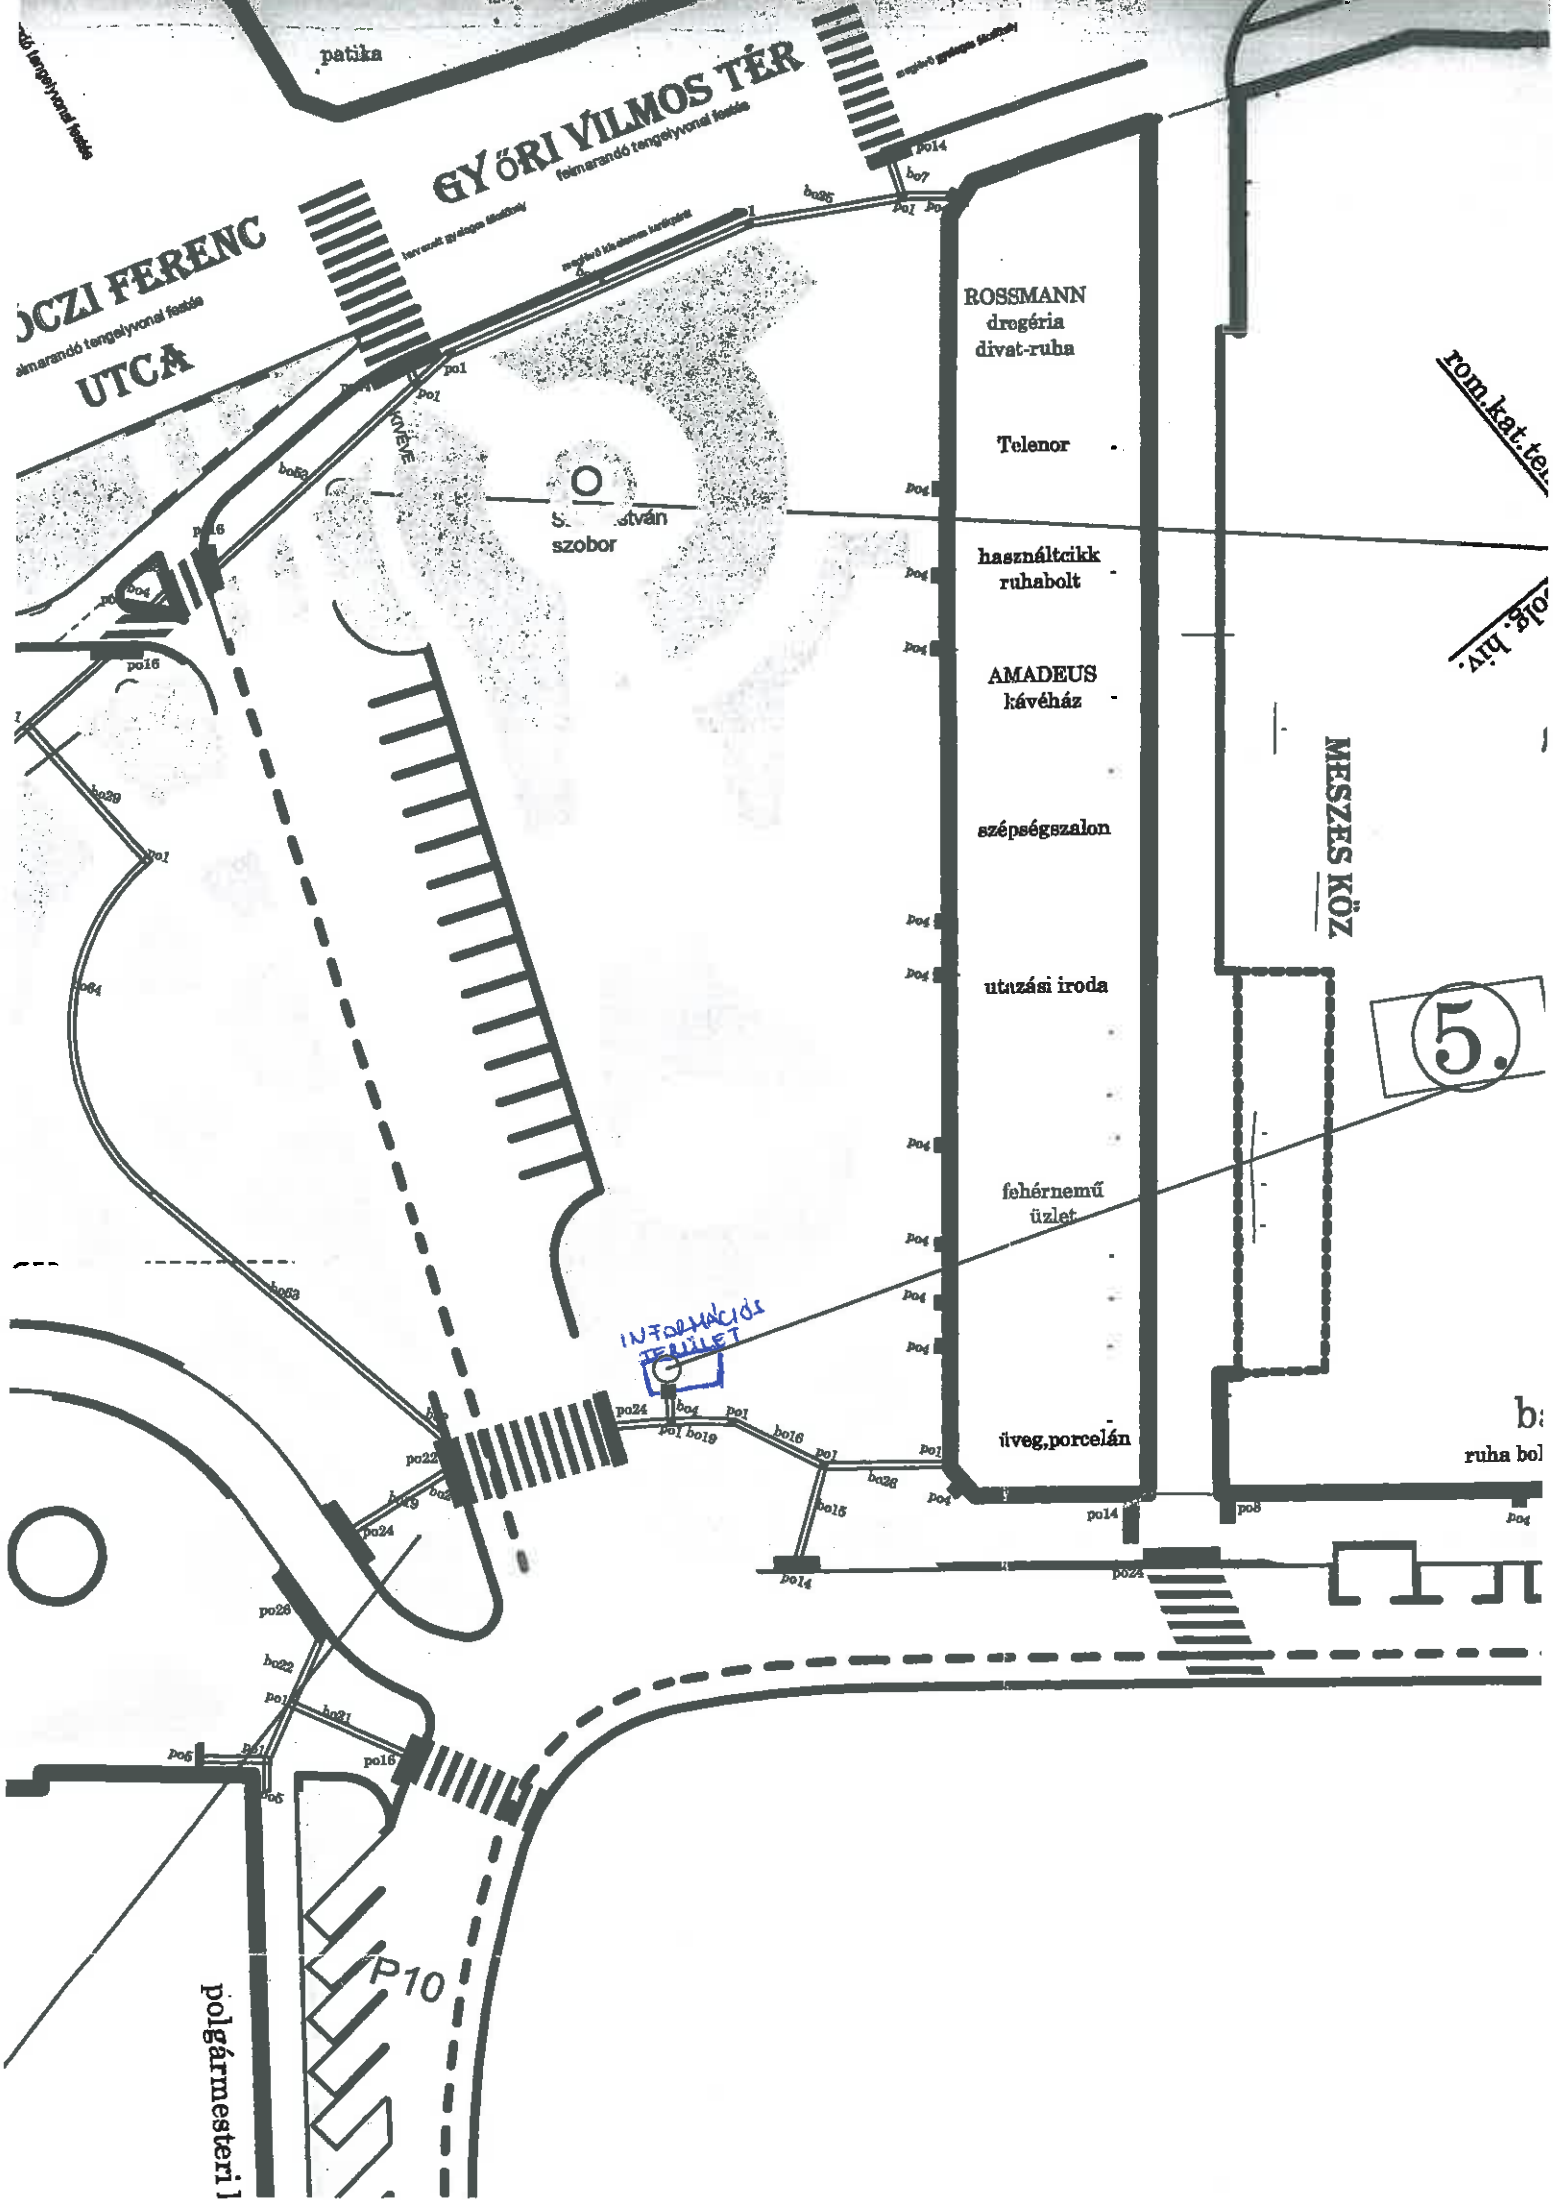

patika

GYÖRI VILMOS TÉR
fennmaradó tengelyvonal fele

JACZI FERENC
fennmaradó tengelyvonal fele
UTCA

S. István
szobor

ROSSMANN
drogéria
divat-ruha

Telenor

használtcikk
ruhabolt

AMADEUS
kávéház

szépségszalon

utazási iroda

fehérnemű
üzlet

íveg, porcelán

rom.kat.ter.

polg.hiv.

MESZES KÖZ

5.

INFORMÁCIÓS
FELLET

b:
ruha bol

polgármesteri

P10