

Előterjesztés

Orosháza Város Önkormányzat Képviselő-testülete részére

Tárgy: Kutyafuttató kialakítása

Tisztelt Képviselő-testület!

Több alkalommal lakossági igény érkezett kutyafuttató létesítésével kapcsolatban. Megfigyelhető, hogy országunkban, városi környezetben a legkülönbözőbb méretű futtatók kialakítására kerül sor a helyi adottságokhoz alkalmazkodva.

Az elképzelés szerint az előterjesztéshez mellékelt helyszínrajzon (1. melléklet) látható Önkormányzati tulajdonú Orosháza 1067/25. hrsz-ú, a Záporozó tó közvetlen környezetében lévő ingatlanon kerülne sor a kutyafuttató kialakítására.

A kutyafuttató kialakítására az alábbi jogszabályok vonatkoznak:

A kedvtelésből tartott állatok tartásáról és forgalmazásáról szóló 41/2010. (II. 26.) Kormányrendelet 17. §-ban foglaltak szerint:

„17. § (1) Belterület közterületén- kivéve az ebek futtatására kijelölt területet - ebet csak pórázon lehet vezetni. Közterületen ebet csak olyan személy vezethet, aki az eb irányítására, kezelésére és féken tartására képes.

(2) Közterületen az eb tulajdonosának biztosítania kell, hogy az eb sem más állatot, sem embert harapásával ne veszélyeztethessen.

(3) Szájkosarat használni a (2) bekezdésben foglaltak végrehajtása érdekében - ha törvény, kormányrendelet vagy miniszteri rendelet a szájkosár használatát nem írja elő- kizárólag az egyed jellemzően agresszív magatartásának ismerete esetén kell.

A szabálysértésekről, a szabálysértési eljárásról és a szabálysértési nyilvántartási rendszerről szóló 2012. évi II. törvény 193. § (1) bekezdése a) pontja a Veszélyeztetés kutyával szabálysértés esetében azt a magatartást tekinti szabálysértésnek, ha valaki- kutyáját- a település belterületén felügyelet nélkül bocsájtja közterületre, vagy kóborolni hagyja.

Az Orosházi Városüzemeltetési és Szolgáltató Zrt. által kapott árajánlat alapján, amely a jelen előterjesztés 2. mellékletét képezi a kutyafuttató területének kialakítási költsége bruttó 1.968.792,- Ft összeg lenne.

Az előterjesztéshez csatolásra került fotódokumentáció (3. melléklet), továbbá az ingatlanról vázrajz, bejelölve a kutyafuttató területét.

Kérem a tisztelt Képviselő-testületet a szükséges döntése meghozatalára!

Határozati javaslat

Orosháza Város Önkormányzat Képviselő-testülete dönt arról, hogy

1. felkéri a polgármestert a kutyafuttató kialakításához szükséges intézkedések megtételére az Orosháza, 1067/25. hrsz-ú ingatlanon.
2. az Önkormányzat 2018. évi költségvetése terhére bruttó 1.970.000,- Ft összegben vállalja a kutyafuttató kialakítását.

Végrehajtásért felelős: Dávid Zoltán polgármester az 1. pontban foglaltakért

Godár Andrea irodavezető a 2018. évi költségvetésbe való betervezéséért

Határidő: értelem szerint

Orosháza, 2017. december 7.


Tisztelettel:



Dávid Zoltán

polgármester


1. MELLÉKLET

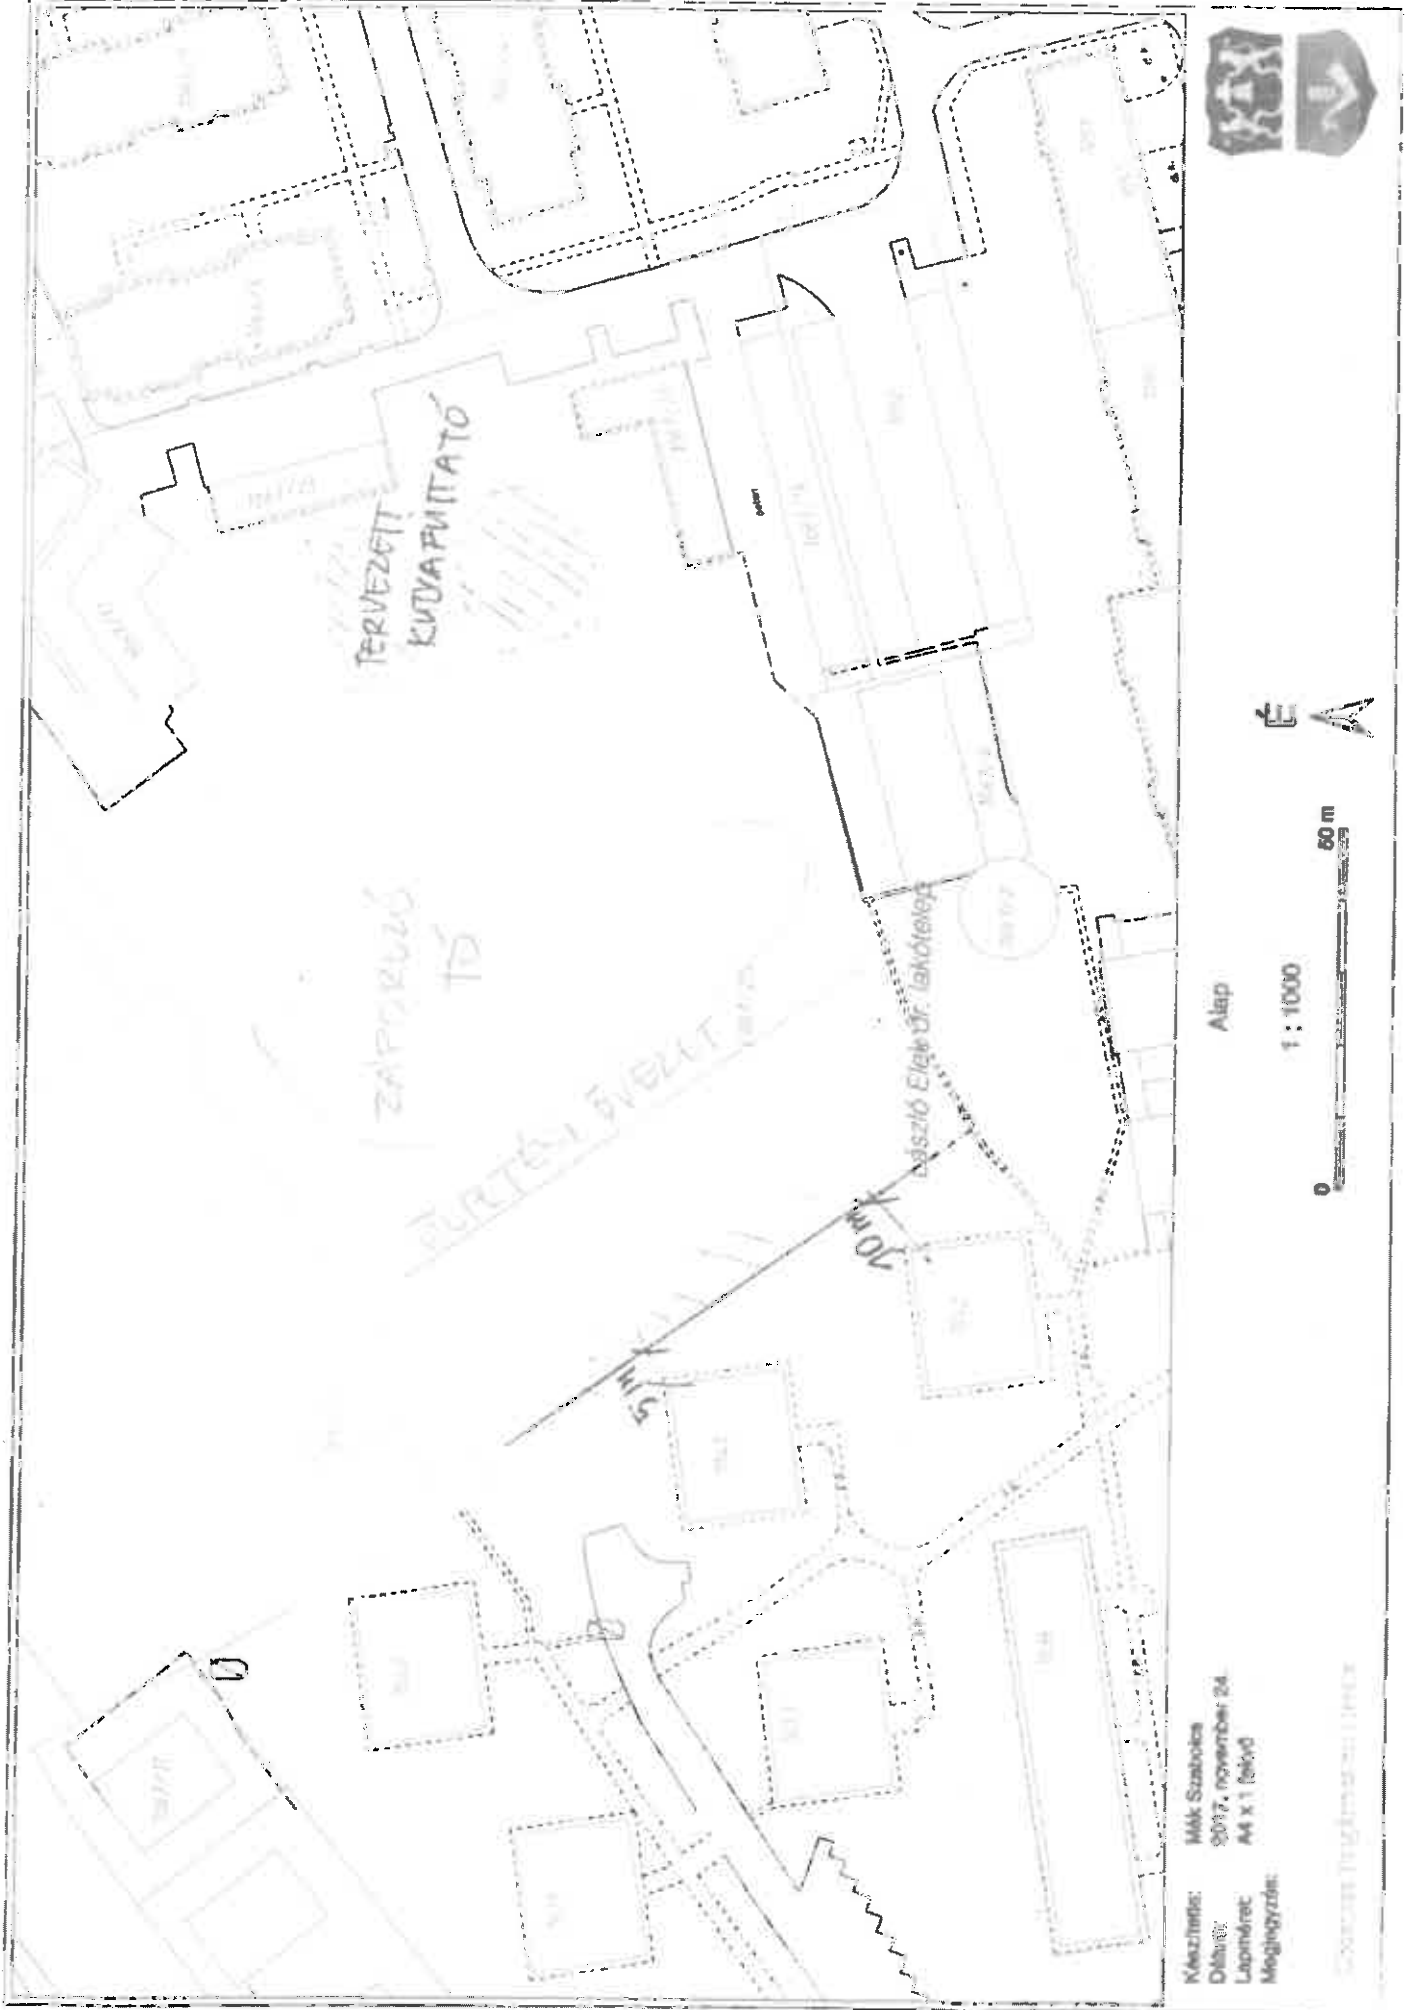

Készítette: Mák Szabolcs
Dátum: 2017. november 24.
Lapméret: A4 x 1 (szék)
Megjegyzés:

Alap

1 : 1000

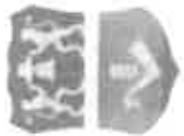

Ez: 28099 / 2017.



5900

W - gkk - L
115

Név : Oroszázi Városüzemeltetési és Szolgáltató Zrt.
Cím : 5900 Oroszáza Fürdő u. 5.

A munka leírása: Dr László E. Ltp. kutyaftuttató terület kialakítása

Készítette: Farkas Elemér

Készült: Oroszáza 2017. november 19.

Költségvetés főösszesítő

Megnevezés	Anyagköltség	Díjköltség
1. Építmény közvetlen költsége	821.110	729.120
1.1 Közvetlen önköltség összesen	821.110	729.120
2.1 ÁFA vetítési alap		1.550.230
2.2 Áfa	27.00%	418.562
3. A munka ára		1.968.792

Aláírás

Ssz.	Tételeiszám Tételkiírás	Egységre jutó (HUF)		A tétel ára összesen (HUF)	
		Anyag	Munkadíj	Anyag	Munkadíj
1	12-005-14.1 (31) Telített faoszlop felállítása földmunkával, betonozás nélkül, kiékelve 3 méteres 42 db	3.525	6.912	148.050	290.304
2	45-003-1.2-0111171 (2) Kerítéskapu elhelyezése kétszárnyú kivitelben, 6,00 m szabad nyílásméretig kétszárnyú kapu szabad nyílás: 3,0 m-ig, egyedi önzáródó 1 db	177.100	2.432	177.100	2.432
3	45-004-23.2.2-0120146 (26) ÖN Tekercses kerítés szerelése előre elhelyezett oszlopokra, hagyományos drótfonatos kerítésből, (a felerősítő elemek külön tételben kiírva), 1,51-2,00 m kerítés magasság között STEELVENT ST15/1 horganyzott kerítésfonat, huzalvastagság: 2,0 mm, szemméret: 40x40 mm, magasság: 2,00 m, Cikkszám: 351E888888800076 120 m	1.609	2.400	193.080	288.000
4	45-004-24.1-0137423 (34) Kiegészítők elhelyezése tekercses kerítéseknel, feszítőhuzal elhelyezése drótfonatos kerítéseknel, kerítés magasságát 66 cm-ként megosztva horganyzott feszítőhuzal, huzalvastagság: 2,7 mm, hossza: 100 m, szín: horganyzott 480 m	41	288	19.680	138.240
5	45-004-24.2-0138453 (35) Kiegészítők elhelyezése tekercses kerítéseknel, drótfeszítők elhelyezése, feszítőhuzallal merevített kerítéseknel drótfeszítő horganyzott 28 db	200	96	5.600	2.688
6	92-003-1.1.1.3-0125762 (3) Kerti fém építmények, kerti bútorok, rögzített vagy mobil kivitelben, padok Resting tip. pad tölgyfa deszkázattal, 1500 mm hosszú, RAL 7015 váz, Zobel mahagóni deszkázat 1 db	76.200	2.240	76.200	2.240

Ssz.	Tételszám Tételkiírás	Egységre jutó (HUF)		A tétel ára összesen (HUF)	
		Anyag	Munkadíj	Anyag	Munkadíj
7	92-003-1.1.1.5-0374332 (5) ÖN Kerti fém építmények, kerti bútorok, rögzített vagy mobil kivitelben, hulladékgyűjtő vagy hamutartó mmcité Crystal kutyaürülékgyűjtő, 32 l, porfestett horganyzott acél váz és borítás, zsáktartókeret, Cikkszám: CP110 2 db	71.700	800	143.400	1.600
8	92-003-11.2-0153028 (42) Információ hordozó berendezések (fa, fém, üveg), elektromos bekötés nélkül, hirdető- és információs tábla elhelyezése 1 db	58.000	3.616	58.900	3.616
Munkanem összesen:				821.110	729.120





