

109

## Előterjesztés

### Orosháza Város Önkormányzat Képviselő-testülete részére

**Tárgy:** Kutya-futtató kialakítása

**Tisztelt Képviselő-testület!**

Több alkalommal lakossági igény érkezett kutya-futtató létesítésével kapcsolatban. Megfigyelhető, hogy országunkban, városi környezetben a legkülönbözőbb méretű futtatók kialakítására kerül sor a helyi adottságokhoz alkalmazkodva.

Az elképzelés szerint az előterjesztéshez mellékelt helyszínrajzon (1. melléklet) látható Önkormányzati tulajdonú Orosháza 1067/25. hrsz-ú, a Záporozó tó közvetlen környezetében lévő ingatlanon kerülne sor a kutya-futtató kialakítására.

A kutya-futtató kialakítására az alábbi jogszabályok vonatkoznak:

*A kedvtelésből tartott állatok tartásáról és forgalmazásáról szóló 41/2010. (II. 26.) Kormányrendelet 17. §-ban foglaltak szerint:*

**„17. § (1) Belterület közterületén- kivéve az ebek futtatására kijelölt területet - ebet csak pórázon lehet vezetni. Közterületen ebet csak olyan személy vezethet, aki az eb irányítására, kezelésére és féken tartására képes.**

**(2) Közterületen az eb tulajdonosának biztosítania kell, hogy az eb sem más állatot, sem embert harapásával ne veszélyeztethessen.**

**(3) Szájkosarat használni a (2) bekezdésben foglaltak végrehajtása érdekében - ha törvény, kormányrendelet vagy miniszteri rendelet a szájkosár használatát nem írja elő- kizárólag az egyed jellemzően agresszív magatartásának ismerete esetén kell.**

*A szabálysértésekről, a szabálysértési eljárásról és a szabálysértési nyilvántartási rendszerről szóló 2012. évi II. törvény 193. § (1) bekezdése a) pontja a Veszélyeztetés kutyával szabálysértés esetében azt a magatartást tekinti szabálysértésnek, ha valaki- kutyáját- a település belterületén felügyelet nélkül bocsájtja közterületre, vagy kóborolni hagyja.*

Az Orosházi Városüzemeltetési és Szolgáltató Zrt. által kapott árajánlat alapján, amely a jelen előterjesztés 2. mellékletét képezi a kutya-futtató területének kialakítási költsége bruttó 1.968.792,- Ft összeg lenne.

Az előterjesztéshez csatolásra került fotódokumentáció (3. melléklet), továbbá az ingatlanról helyszínrajz, bejelölve a kutya-futtató területét.

Kérem a tisztelt Képviselő-testületet a szükséges döntése meghozatalára!

## Határozati javaslat

Orosháza Város Önkormányzat Képviselő-testülete dönt arról, hogy

1. felkéri a polgármestert a kutyafuttató kialakításához szükséges intézkedések megtételére az Orosháza, 1067/25. hrsz-ú ingatlanon.
2. az Önkormányzat 2018. évi költségvetése terhére bruttó 1.970.000,- Ft összegben vállalja a kutyafuttató kialakítását.

**Végrehajtásért felelős:** Dávid Zoltán polgármester az 1. pontban foglaltakért

Godár Andrea irodavezető a 2018. évi költségvetésbe való betervezéséért

**Határidő:** értelem szerint

Orosháza, 2018. január 11.


**Tisztelettel:**



**Dávid Zoltán**

polgármester

# 1. NELLEKLET

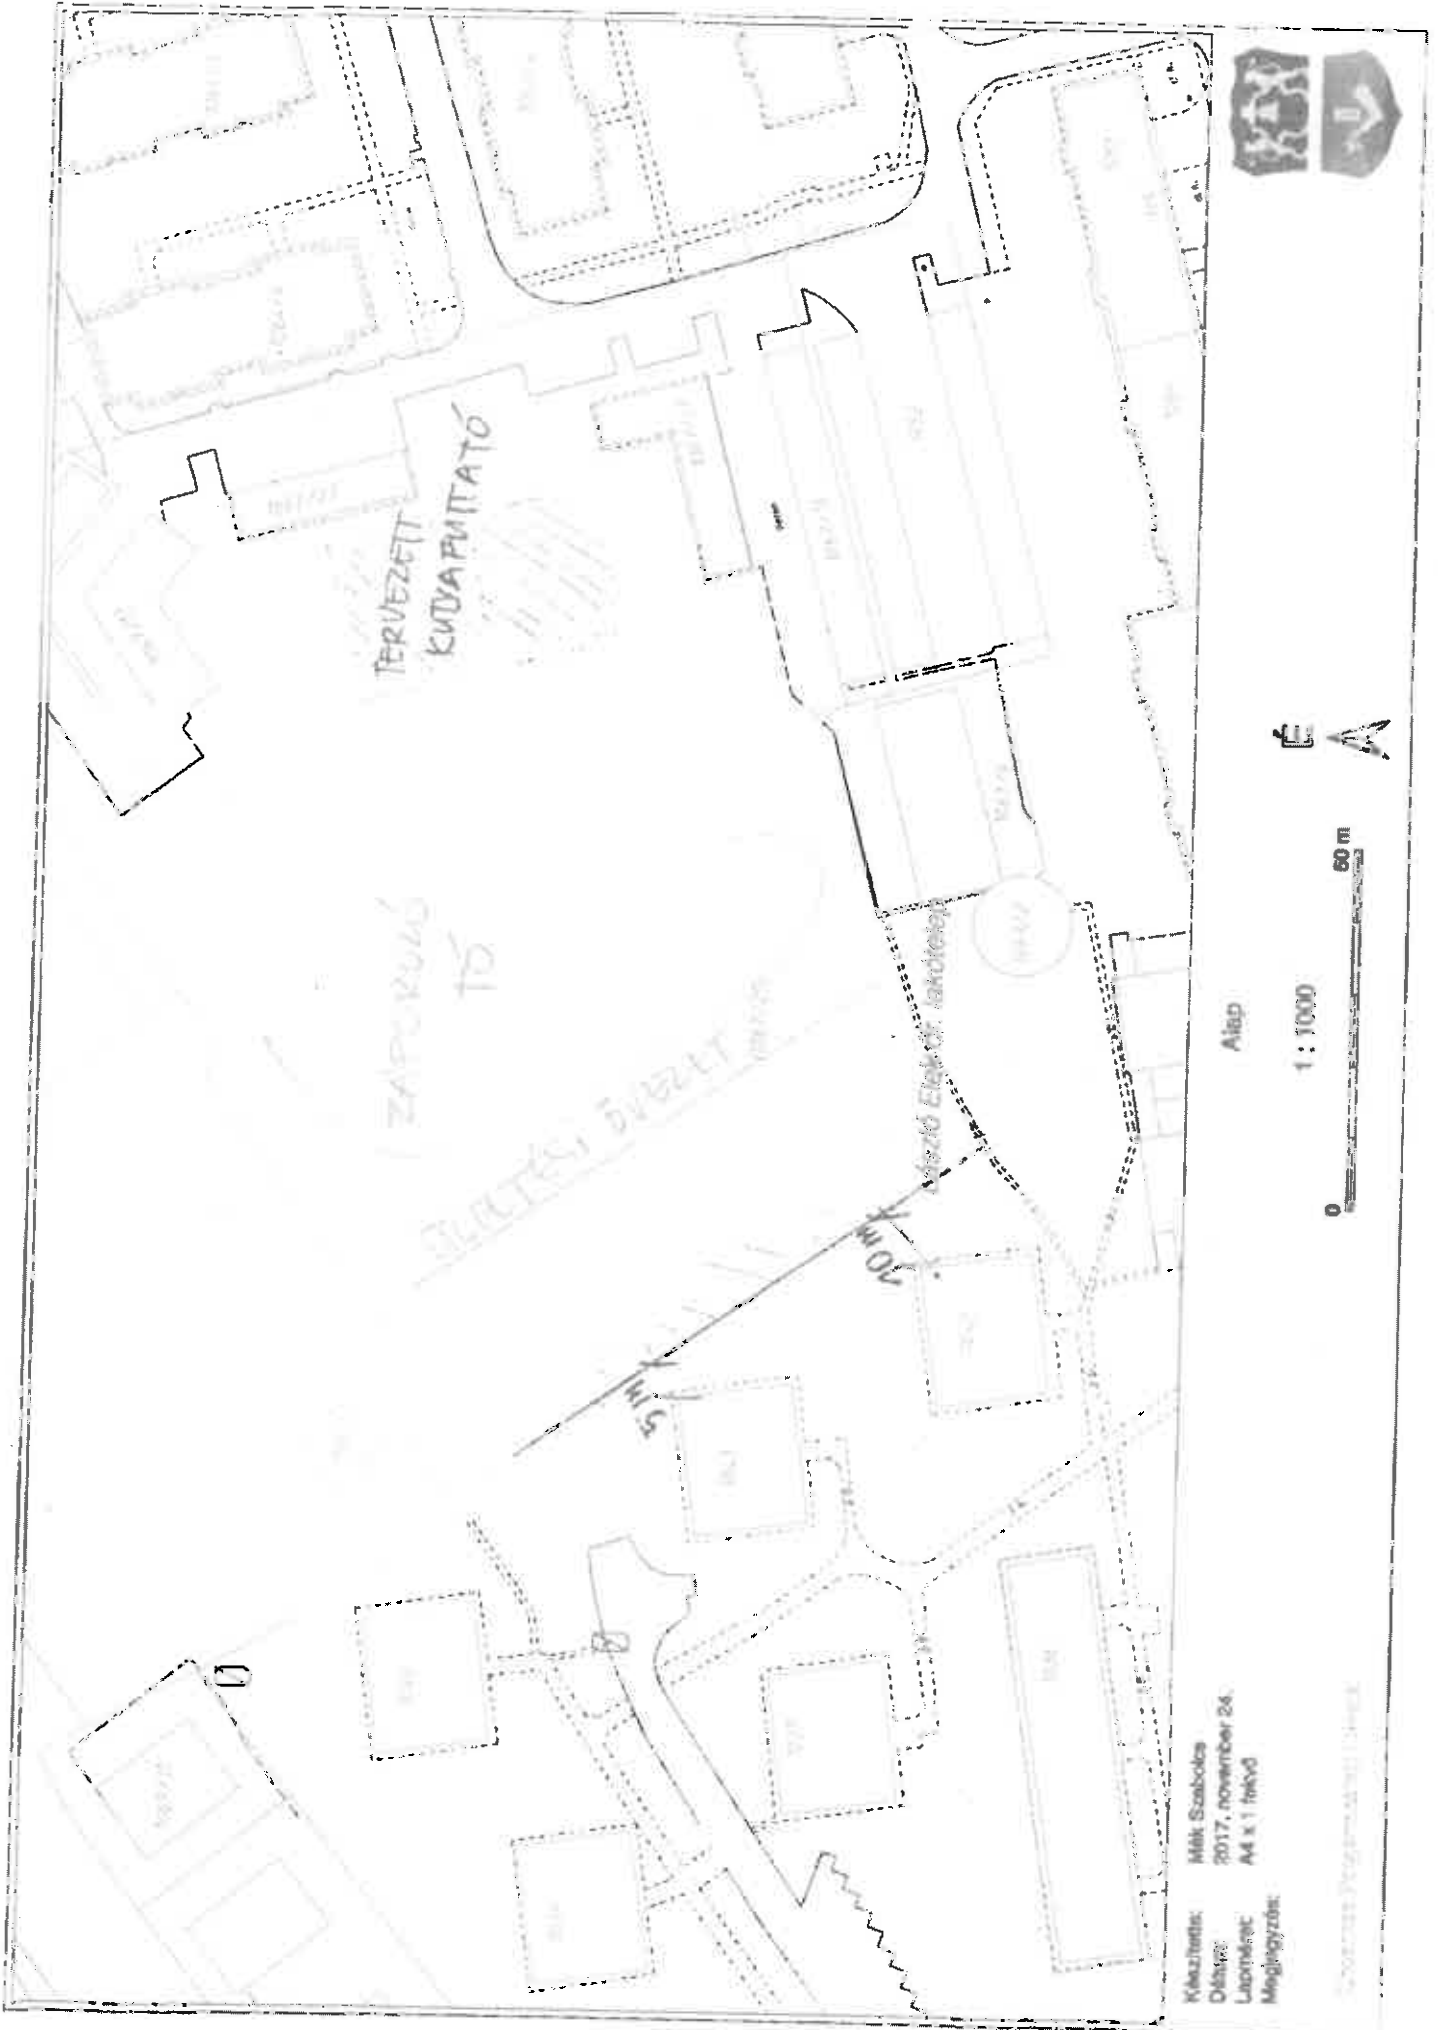

Alap

1 : 1000

Készítők: Mák Szabolcs  
Dátum: 2017. november 26.  
Lapméret: A4 x 1 fekvő  
Mégjelzős:

Szabolcs Programtervező I. évfolyam



W-944-2  
20

Név :Orosházi Városüzemeltetési és Szolgáltató Zrt.  
Cím :5900 Orosháza Fürdő u. 5.

A munka leírása: Dr László E. Ltp. kutya-futtató terület kialakítása

Készítette: Farkas Elemér

Készült: Orosháza 2017. november 19.

**Költségvetés főösszesítő**

Megnevezés	Anyagköltség	Díjköltség
1. Építmény közvetlen költsége	821.110	729.120
1.1 Közvetlen önköltség összesen	821.110	729.120
2.1 ÁFA vetítési alap		1.550.230
2.2 Áfa	27.00%	418.562
3. A munka ára		1.968.792

Aláírás

Ssz.	Tételszám Tételkiírás	Egységre jutó (HUF)		A tétel ára összesen (HUF)	
		Anyag	Munkadíj	Anyag	Munkadíj
1	<b>12-005-14.1 (31)</b> Telített faoszlop felállítása földmunkával, betonozás nélkül, kiékelve 3 méteres 42 db	3.525	6.912	148.050	290.304
2	<b>45-003-1.2-0111171 (2)</b> Kerítéskapu elhelyezése kétszárnyú kivitelben, 6,00 m szabad nyílásméretig kétszárnyú kapu szabad nyílás: 3,0 m-ig, egyedi önzáródó 1 db	177.100	2.432	177.100	2.432
3	<b>45-004-23.2.2-0120146 (26) ÖN</b> Tekercses kerítés szerelése előre elhelyezett oszlopokra, hagyományos drótfonatos kerítésből, (a felerősítő elemek külön tételben kiírva), 1,51-2,00 m kerítés magasság között STEELVENT ST15/1 horganyzott kerítésfonat, huzalvastagság: 2,0 mm, szemméret: 40x40 mm, magasság: 2,00 m, Cikkszám: 351E888888800076 120 m	1.699	2.400	193.080	288.000
4	<b>45-004-24.1-0137423 (34)</b> Kiegészítők elhelyezése tekercses kerítéseknél, feszítőhuzal elhelyezése drótfonatos kerítéseknél, kerítés magasságát 66 cm-ként megosztva horganyzott feszítőhuzal, huzalvastagság: 2,7 mm, hossza: 100 m, szín: horganyzott 480 m	41	288	19.680	138.240
5	<b>45-004-24.2-0138453 (35)</b> Kiegészítők elhelyezése tekercses kerítéseknél, drótfeszítők elhelyezése, feszítőhuzallal merevített kerítéseknél drótfeszítő horganyzott 28 db	200	96	5.600	2.688
6	<b>92-003-1.1.1.3-0125762 (3)</b> Kerti fém építmények, kerti bútorok, rögzített vagy mobil kivitelben, padok Resting tip. pad tölgyfa deszkázattal, 1500 mm hosszú, RAL 7015 váz, Zobel mahagóni deszkázat 1 db	76.200	2.240	76.200	2.240

Ssz.	Tételszám Tételkiírás	Egységre jutó (HUF)		A tétel ára összesen (HUF)	
		Anyag	Munkadíj	Anyag	Munkadíj
7	92-003-1.1.1.5-0374332 (5) ÖN Kerti fém építmények, kerti bútorok, rögzített vagy mobil kivitelben, hulladékgyűjtő vagy hamutartó mmcité Crystal kutyaürülékgyűjtő, 32 l, porfestett horganyzott acél váz és borítás, zsáktartókeret, Cikkszám: CP110 2 db	71.700	800	143.400	1.600
8	92-003-11.2-0153028 (42) Információ hordozó berendezések (fa, fém, üveg), elektromos bekötés nélkül, hirdető- és információs tábla elhelyezése 1 db	58.000	3.616	58.000	3.616
<b>Munkanem összesen:</b>				<b>821.110</b>	<b>729.120</b>









