

Előterjesztés
Orosháza Város Önkormányzat Képviselő-testületének Pénzügyi Bizottsága
ülésére

Tárgy: Nemzeti Szabadidős – Egészség Sportpark Program megvalósításához szükséges döntés meghozatala

Tisztelt Pénzügyi Bizottság!

Az egészség megőrzésének egyik legfontosabb eszköze a mindennapos sportolás, melyet leginkább a könnyen hozzáférhető és ingyen igénybevehető létesítményekkel lehet vonzóvá tenni.

Az elmúlt években egyre nagyobb teret nyer a szabadidős sportban az úgynevezett „street – workout”, azaz a szabadtéren felállított testedző eszközök, parkok – „sportparkok” - használata. A Kormány az 1314/2016 (VI. 30.) Korm. határozatában döntött a Nemzeti Szabadidős – Egészség Sportpark Programról (a továbbiakban: Program). Ennek megfelelően a Program tárgya kültéri sportpark kialakítása a helyi sajátosságok figyelembe vételével, akként, hogy az Emberi Erőforrások Minisztériuma (továbbiakban Minisztérium) a rendelkezésre álló központi forrás erejéig az építető BMSK Beruházási, Műszaki Fejlesztési, Sportüzemeltetési és Közbeszerzési Zrt-n (továbbiakban BMSK Zrt.) keresztül fejlesztéseket végez a Program keretében az arra jogosult alanyi kör által benyújtott és az emberi erőforrás miniszter által elfogadott kérelem alapján.

Orosháza Város Képviselő-testületének Pénzügyi Bizottsága 169/2016. (VIII.9.) PÜ. határozatában döntött arról, hogy az Önkormányzat pályázatában az alábbi helyszíneken és prioritási sorrendben - amelyet a döntéshozó prioritási listaként kezel, amennyiben a pályázó számára az igényeltnél kevesebb sportpark kerül megítélésre - kíván sportparkokat elhelyezni:

1. Ond utca (Diáktanya előtti park)	958/34 hrsz.
2. Sziget utca (játszótér mellett)	8551/1 hrsz.
3. Ifjúság utcai park	5519/6 hrsz.
4. szentornyai játszótér	8385/11 hrsz.
5. Ibolya utcai játszótér	4187/14 hrsz.
6. Dr. László Elek ltp.	1067/25 hrsz.
7. Mátrai Sándor Stadion	6401 hrsz.

A Minisztérium 2020. július 14. napján kelt levelében értesítette az önkormányzatot, hogy a Program IV. ütemében 2 db „D” típusú sportpark beruházás megvalósításának előkészítését indítják el a közeljövőben. A Bizottság döntése alapján a két sportpark az Ond utcai parkban a Diáktanya előtt (hrsz: 958/34) és a Sziget utcai játszótér mellett (hrsz: 8551/1) kerül megvalósításra.

A Program pályázati kiírásában a sportpark minimális területe és a minimális elemszáma került megadásra. A „D” típusú park megépítéséhez a kiírás szerint minimum 150 négyzetméter alapterületű szabad területre van szükség, amelyen minimálisan 15 eszköz kerül kihelyezésre.

2020. szeptember 10. napján megtörtént a helyszínek bejárása, felmérése. A BMSK Zrt. szakembere a „D” típusú sportpark esetében 13 x 18 m fix helyigényt adott meg. A két tervezett helyszín közül a Sziget utcai 8551/1 helyrajzi számú területen nem áll

rendelkezésre 13 x 18 m nagyságú szabad terület. A helyszínen egyeztetve, a korábban megjelölt terület szomszédságában, a Sziget utcai játszótéren (hrsz.: 8551/2) a meglévő játszótér funkciójának megváltoztatása nélkül rendelkezésre áll akkora szabad felület, amely megfelel a kivitelező által megadott méret feltételeknek, azon a beruházás akadály nélkül megvalósítható.

Fentiek alapján kérem a Tisztelt Pénzügyi Bizottságot az alábbi határozati javaslat elfogadására.

Határozati javaslat


Orosháza Város Önkormányzat Képviselő-testületének Pénzügyi Bizottsága dönt, hogy a 169/2016. (VIII.9.) PÜ. számú határozatának módosításával egyidejűleg a Nemzeti Szabadidős – Egészség Sportpark Program IV. ütemére kiírt pályázatban elnyert második „D” típusú sportparkot a Sziget utcai játszótéren a hrsz.: 8551/1 helyrajzi szám helyett a 8551/2 helyrajzi számon kívánja elhelyezni.

Végrehajtásért felelős: Dávid Zoltán polgármester a szükséges dokumentumok aláírásáért,
Dr. Mészáros Erzsébet irodavezető a módosításhoz szükséges dokumentumok előkészítéséért és benyújtásáért

Határidő: azonnal

Orosháza, 2020. szeptember 16.


Bojtor István
alpolgármester

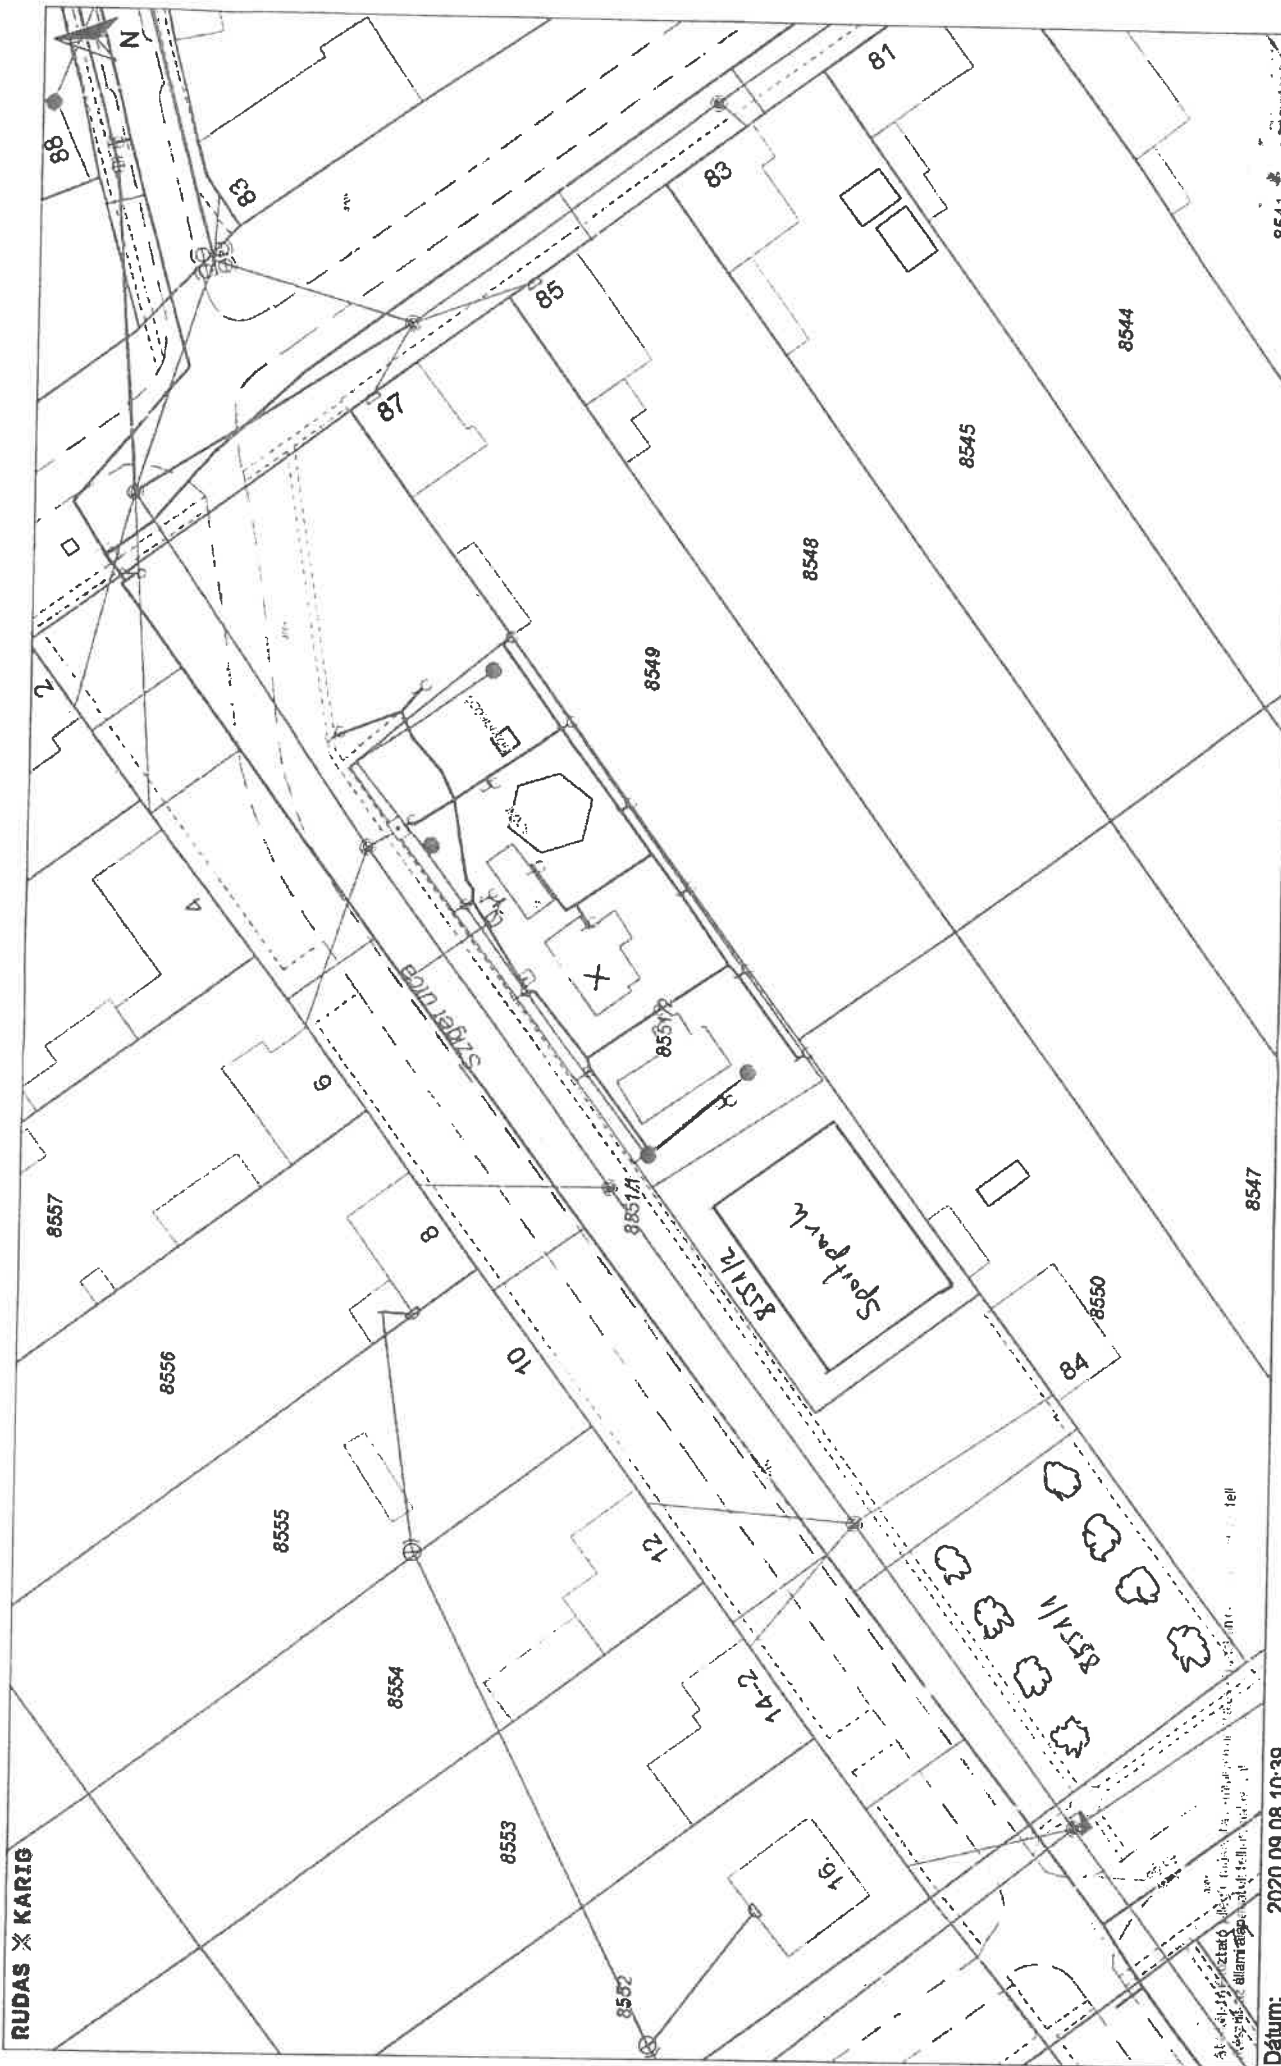

Dátum: 2020.09.08 10:39
 Készítette: OROSH17
 Méretarány: 1:500
 Koordináta: 769500.48, 137189.52 - 769700.51, 137312.9
 Megjegyzés:

