


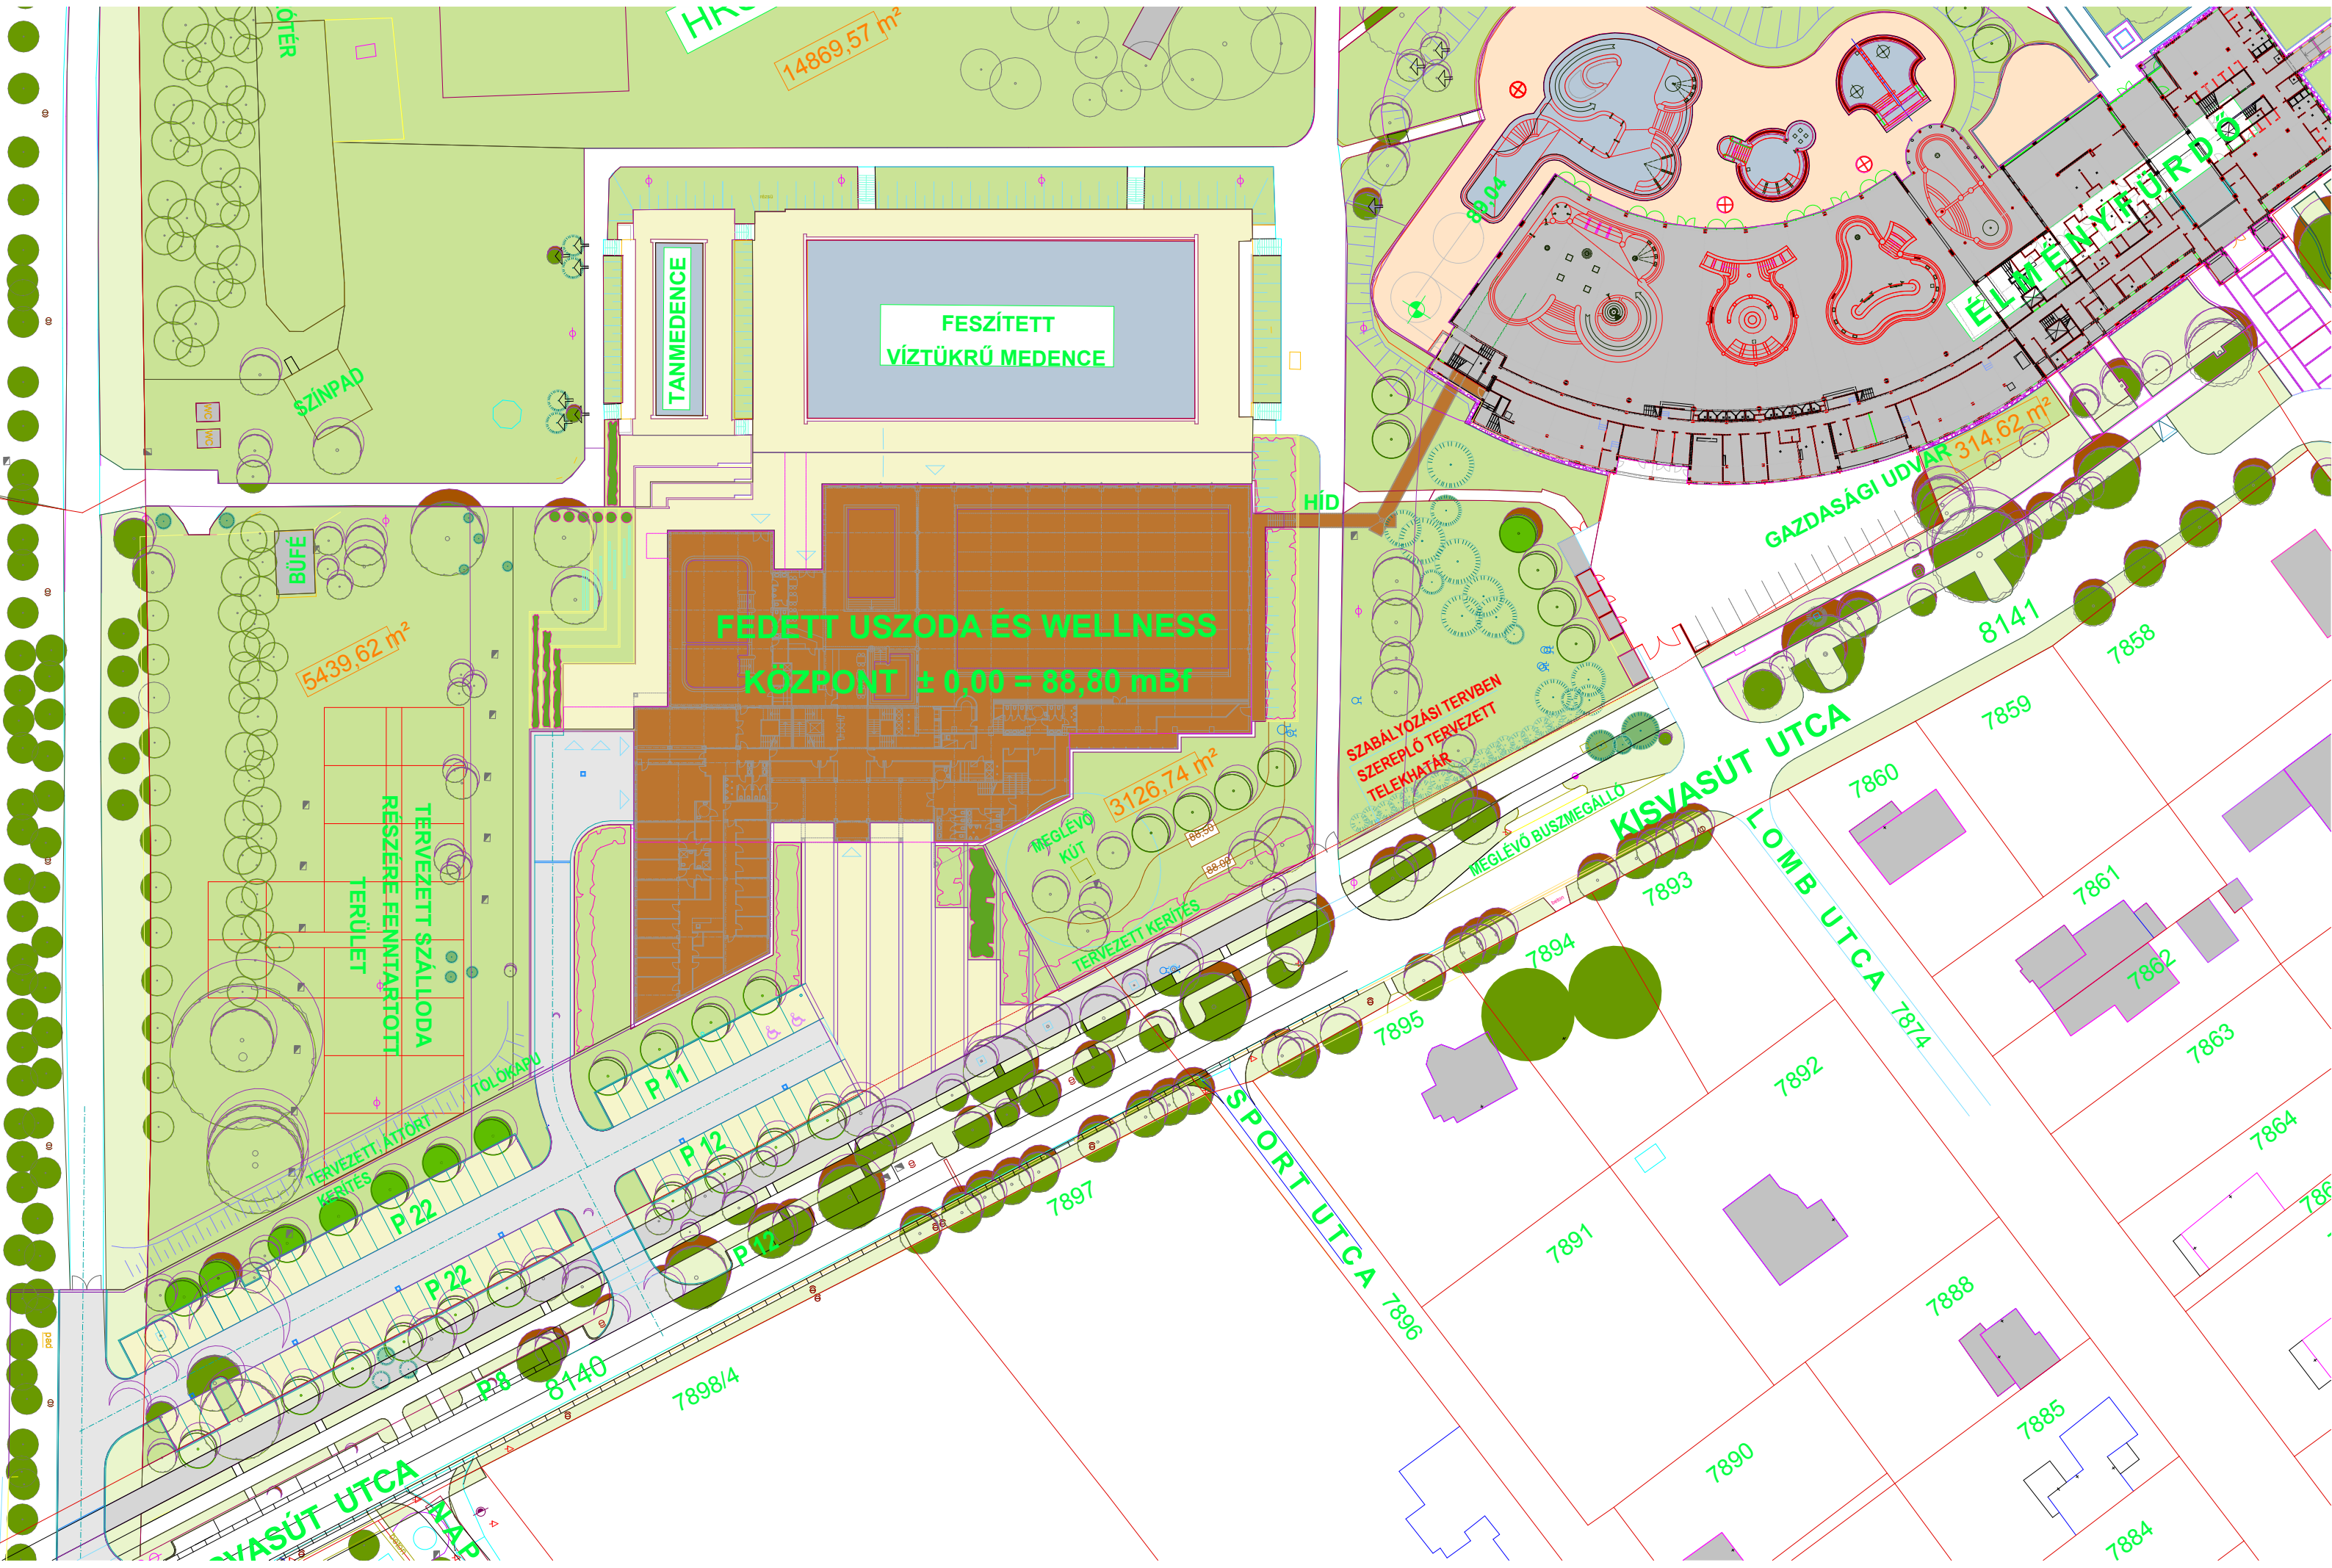


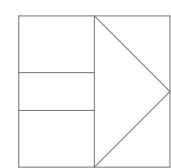


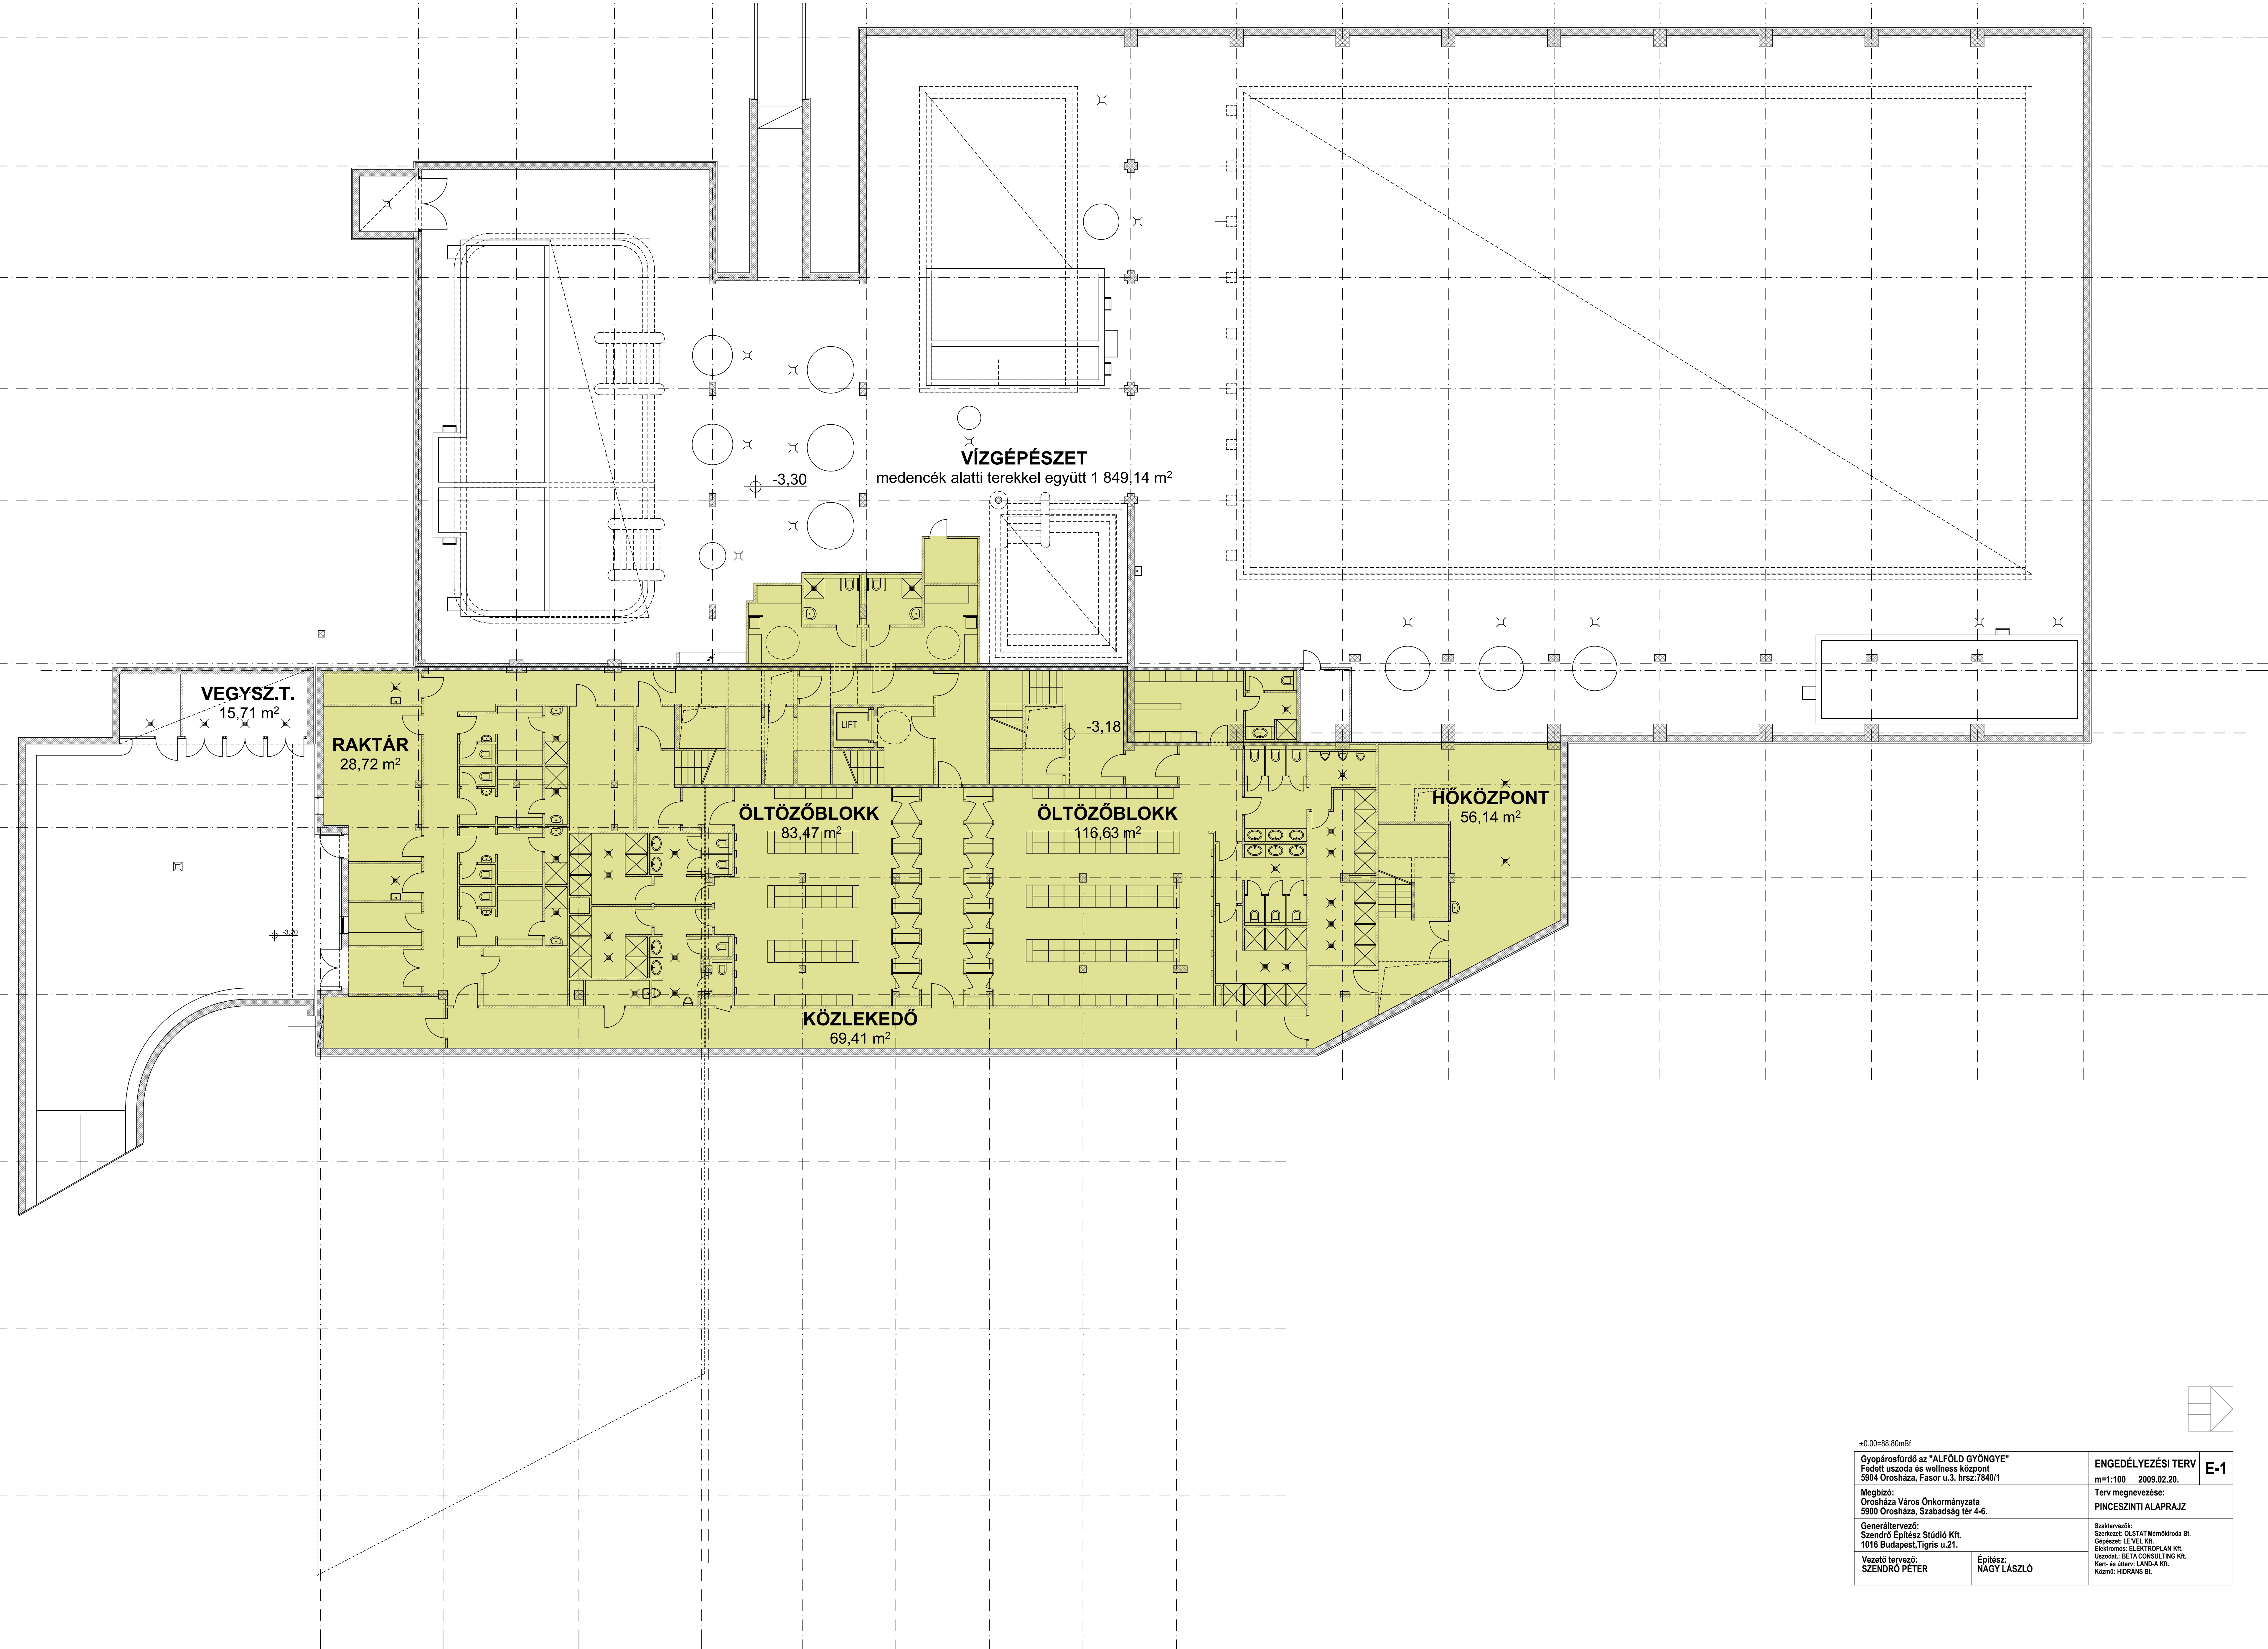

±0,00=88,80mBt		ENGEDÉLYEZÉSI TERV		E-1
Gyopárosfürdő az "ALFÖLD GYÖNGYE" Fedett uszoda és wellness központ 5904 Orosháza, Fásor u.3. hrsz:7840/1		m=1:100 2009.02.20.		
Megbízó: Orosháza Város Önkormányzata 5900 Orosháza, Szabadság tér 4-6.		Terv megnevezése: PINCESZINTI ALAPRAJZ		
Generáltervező: Szendrő Építész Stúdió Kft. 1016 Budapest, Tigris u.21.		Szerkesztő: OLSTAT Mérnökök Bt. Gépjármű: L.F.VEL Kft. Elektronika: ELEKTROPLAN Kft. Jármű: BETA CONSULTING Kft. Kert- és útépítész: LAND-A Kft. Közmű: HIRVANS Bt.		
Vezető tervező: SZENDRŐ PÉTER		Építész: NAGY LÁSZLÓ		

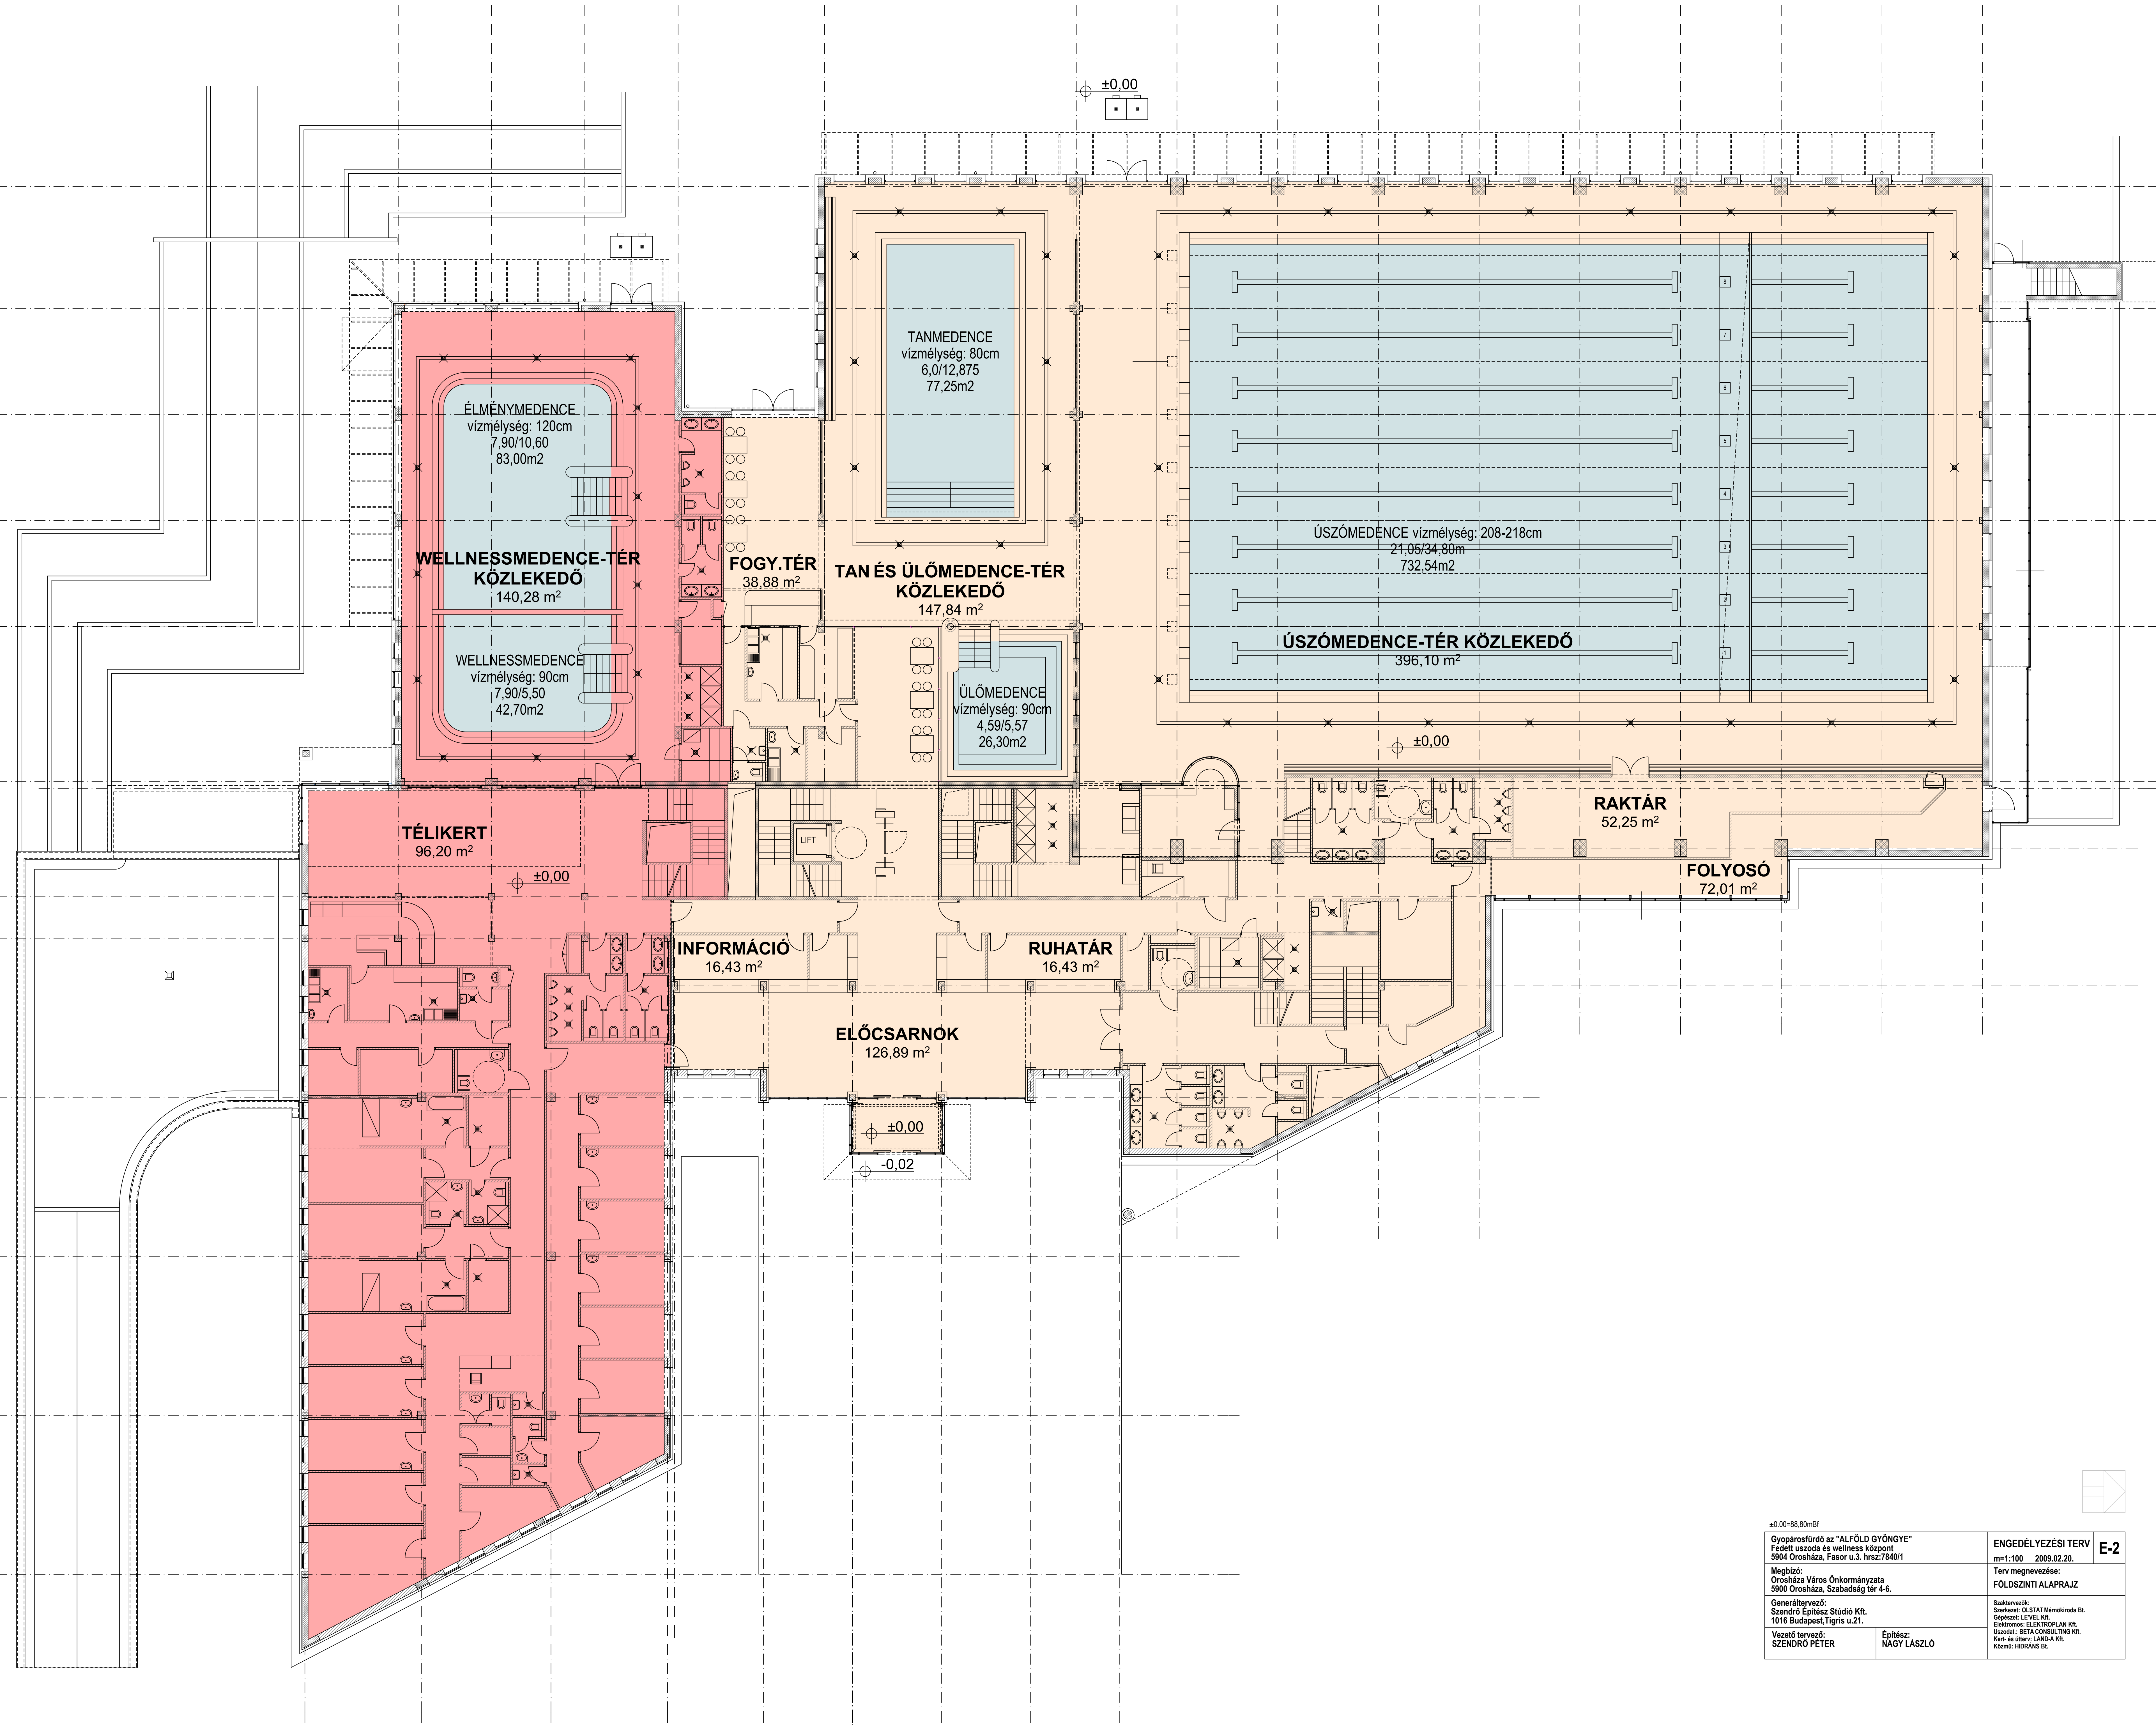

±0,00=88,80mBf		ENGEDÉLYEZÉSI TERV		E-2
Gyopárosfürdő az "ALFÖLD GYÖNGYE" Fedett uszoda és wellness központ 5904 Orosháza, Fásor u.3. hrsz:7840/1		m=1:100 2009.02.20.		
Megbízó: Orosháza Város Önkormányzata 5900 Orosháza, Szabadság tér 4-6.		Terv megnevezése: FÖLDSZINTI ALAPRAJZ		Szerkesztő: OLSTAT Mérnökök Bt. Gépjármű: LÉVEL Kft. Elektronikus: ELEKTROPLAN Kft. Javaslat: BETACONSULTING Kft. Kert- és utépv: LAND-A Kft. Közmű: HIRVANS Bt.
Generáltervező: Szendrő Építész Stúdió Kft. 1016 Budapest, Tigris u.21.				
Vezető tervező: SZENDRŐ PÉTER		Építész: NAGY LÁSZLÓ		

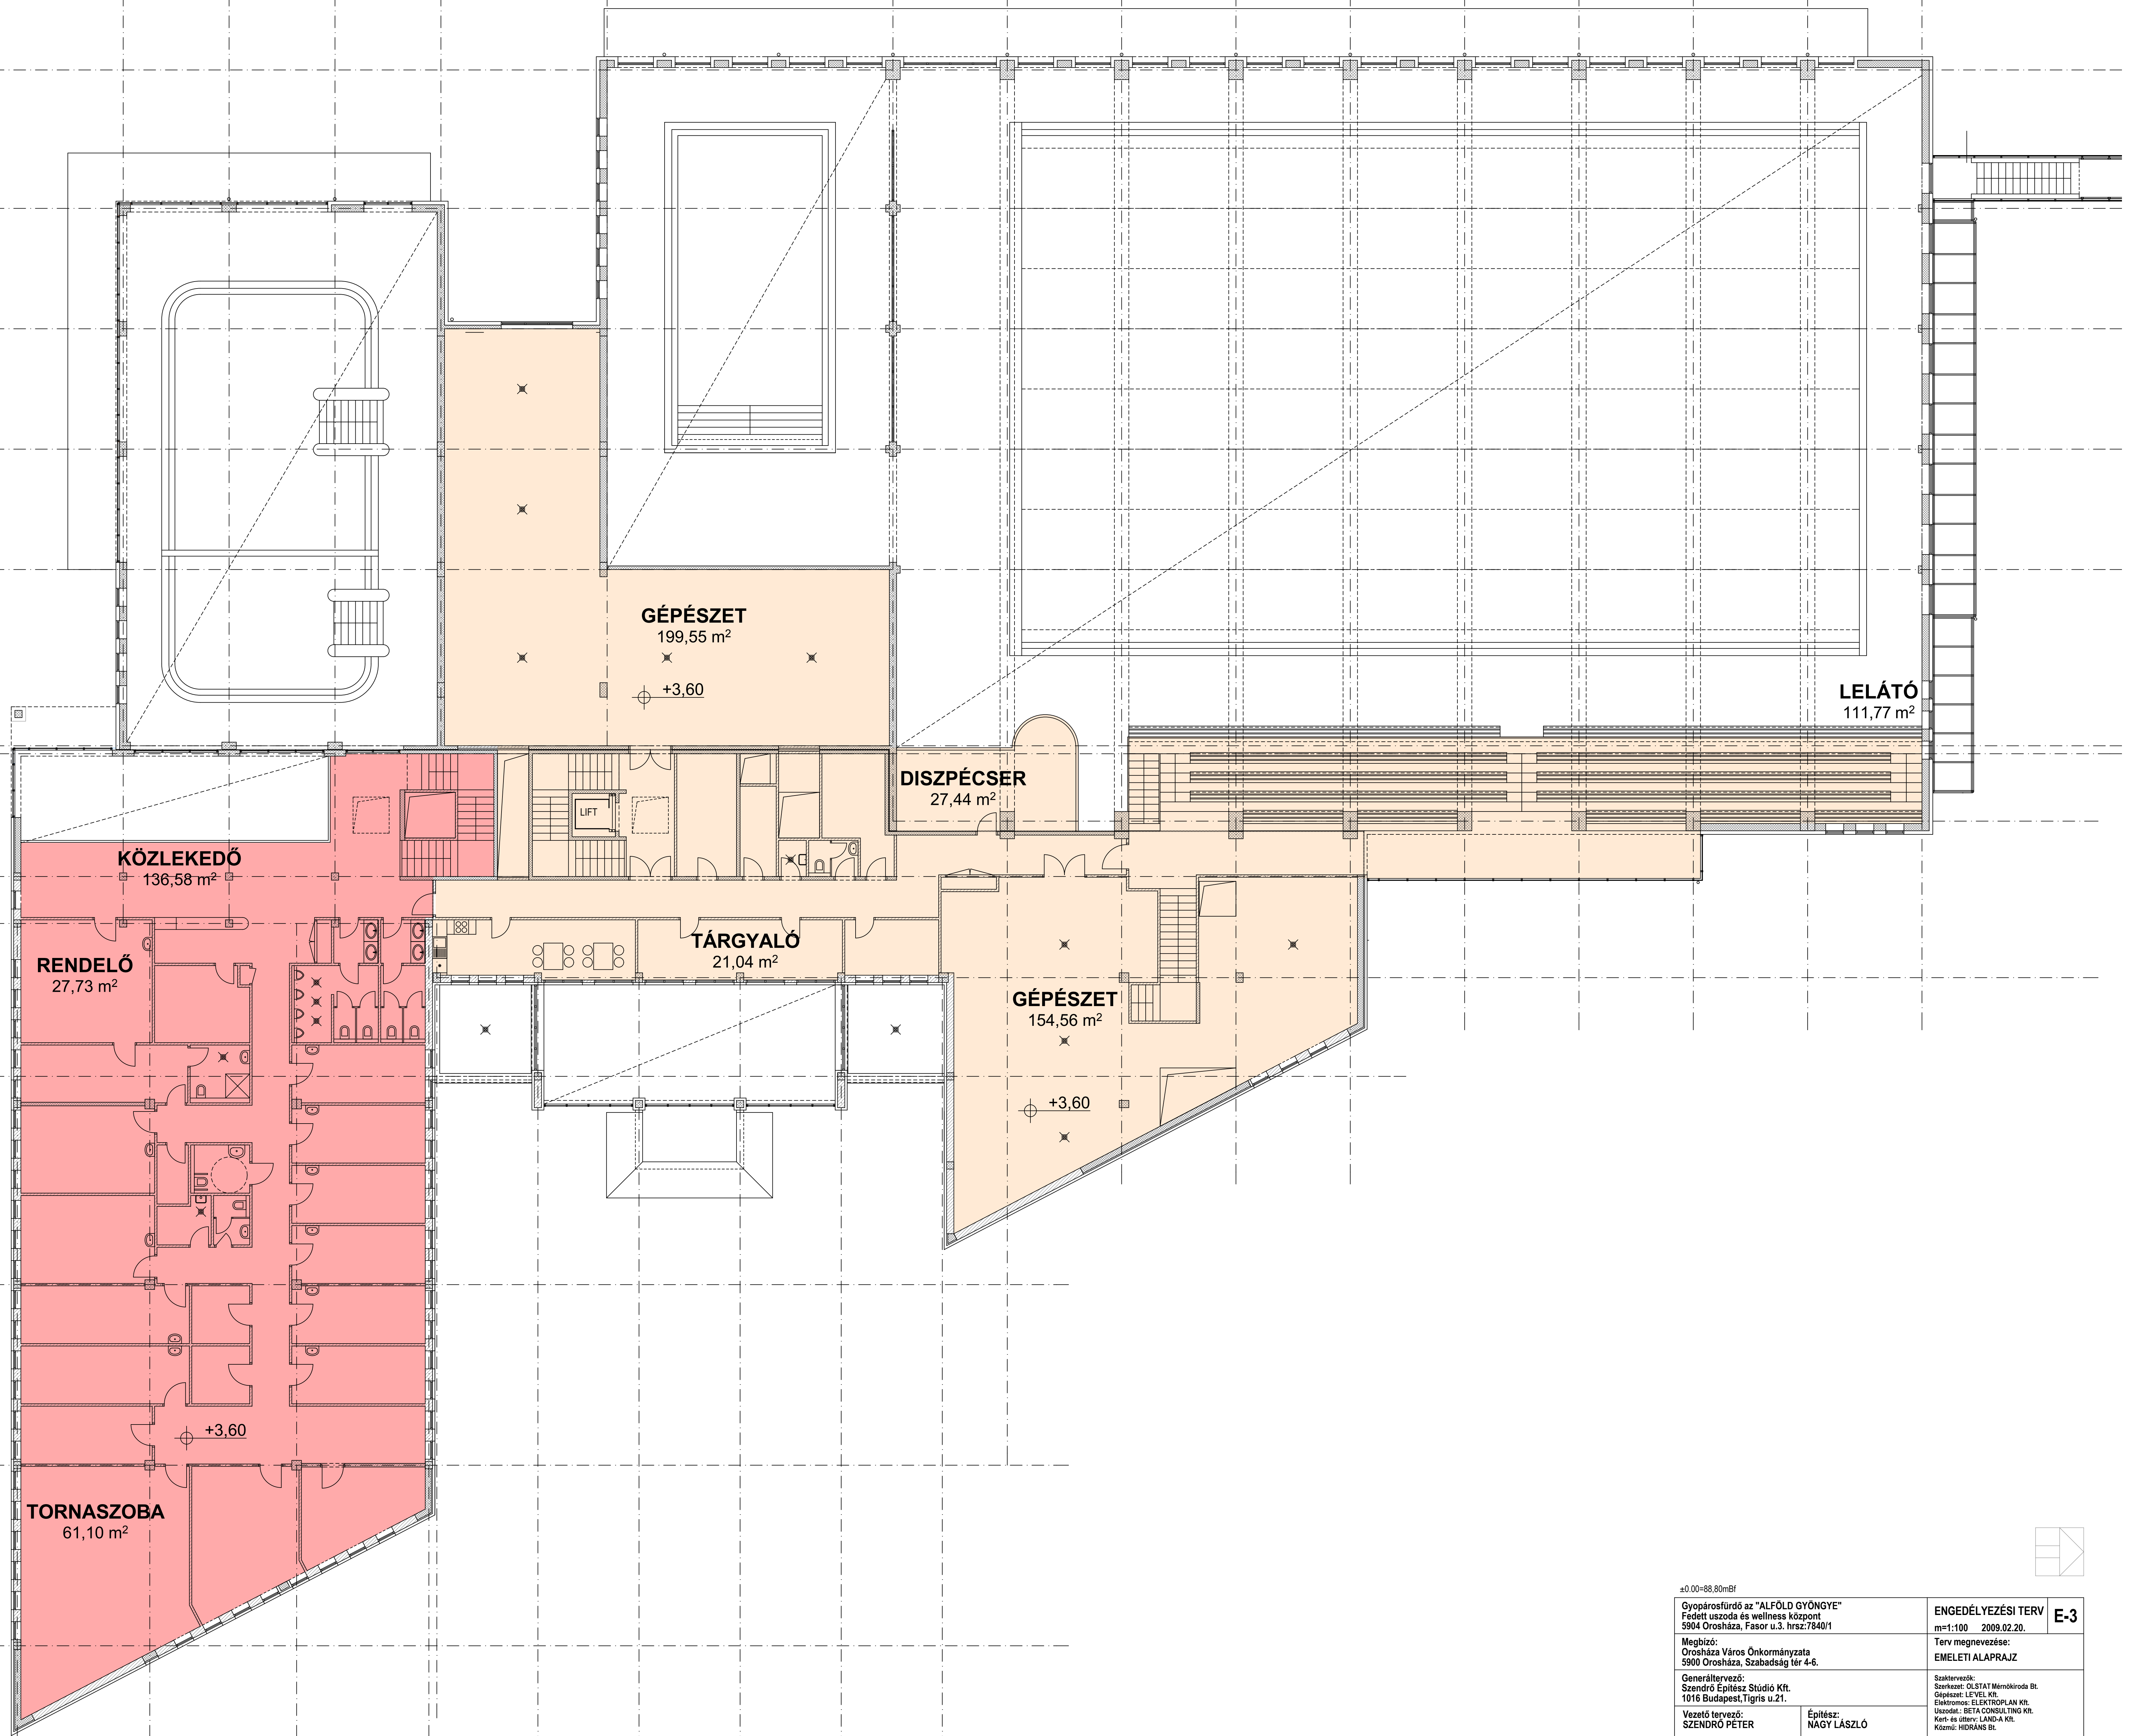

±0.00=88.80mBf		ENGEDÉLYEZÉSI TERV		E-3
Gyopárosfürdő az "ALFÖLD GYÖNGYE" Fedett uszoda és wellness központ 5904 Orosháza, Fásor u.3. hrsz:7840/1		m=1:100 2009.02.20.		
Megbízó: Orosháza Város Önkormányzata 5900 Orosháza, Szabadság tér 4-6.		Terv megnevezése: EMELETI ALAPRAJZ		
Generáltervező: Szendrő Építész Stúdió Kft. 1016 Budapest, Tigris u.21.		Szerkesztő: OLSTAT Mérnökök Bt. Gépjármű: L.F.VEL Kft. Elektronika: ELEKTROPLAN Kft. Jármű: BETA CONSULTING Kft. Kert- és utépv: LAND-A Kft. Közmű: HERNÁNIS Bt.		
Vezető tervező: SZENDRŐ PÉTER		Építész: NAGY LÁSZLÓ		











