


TELEKHELYSZÍNRAJZ M = 1:500

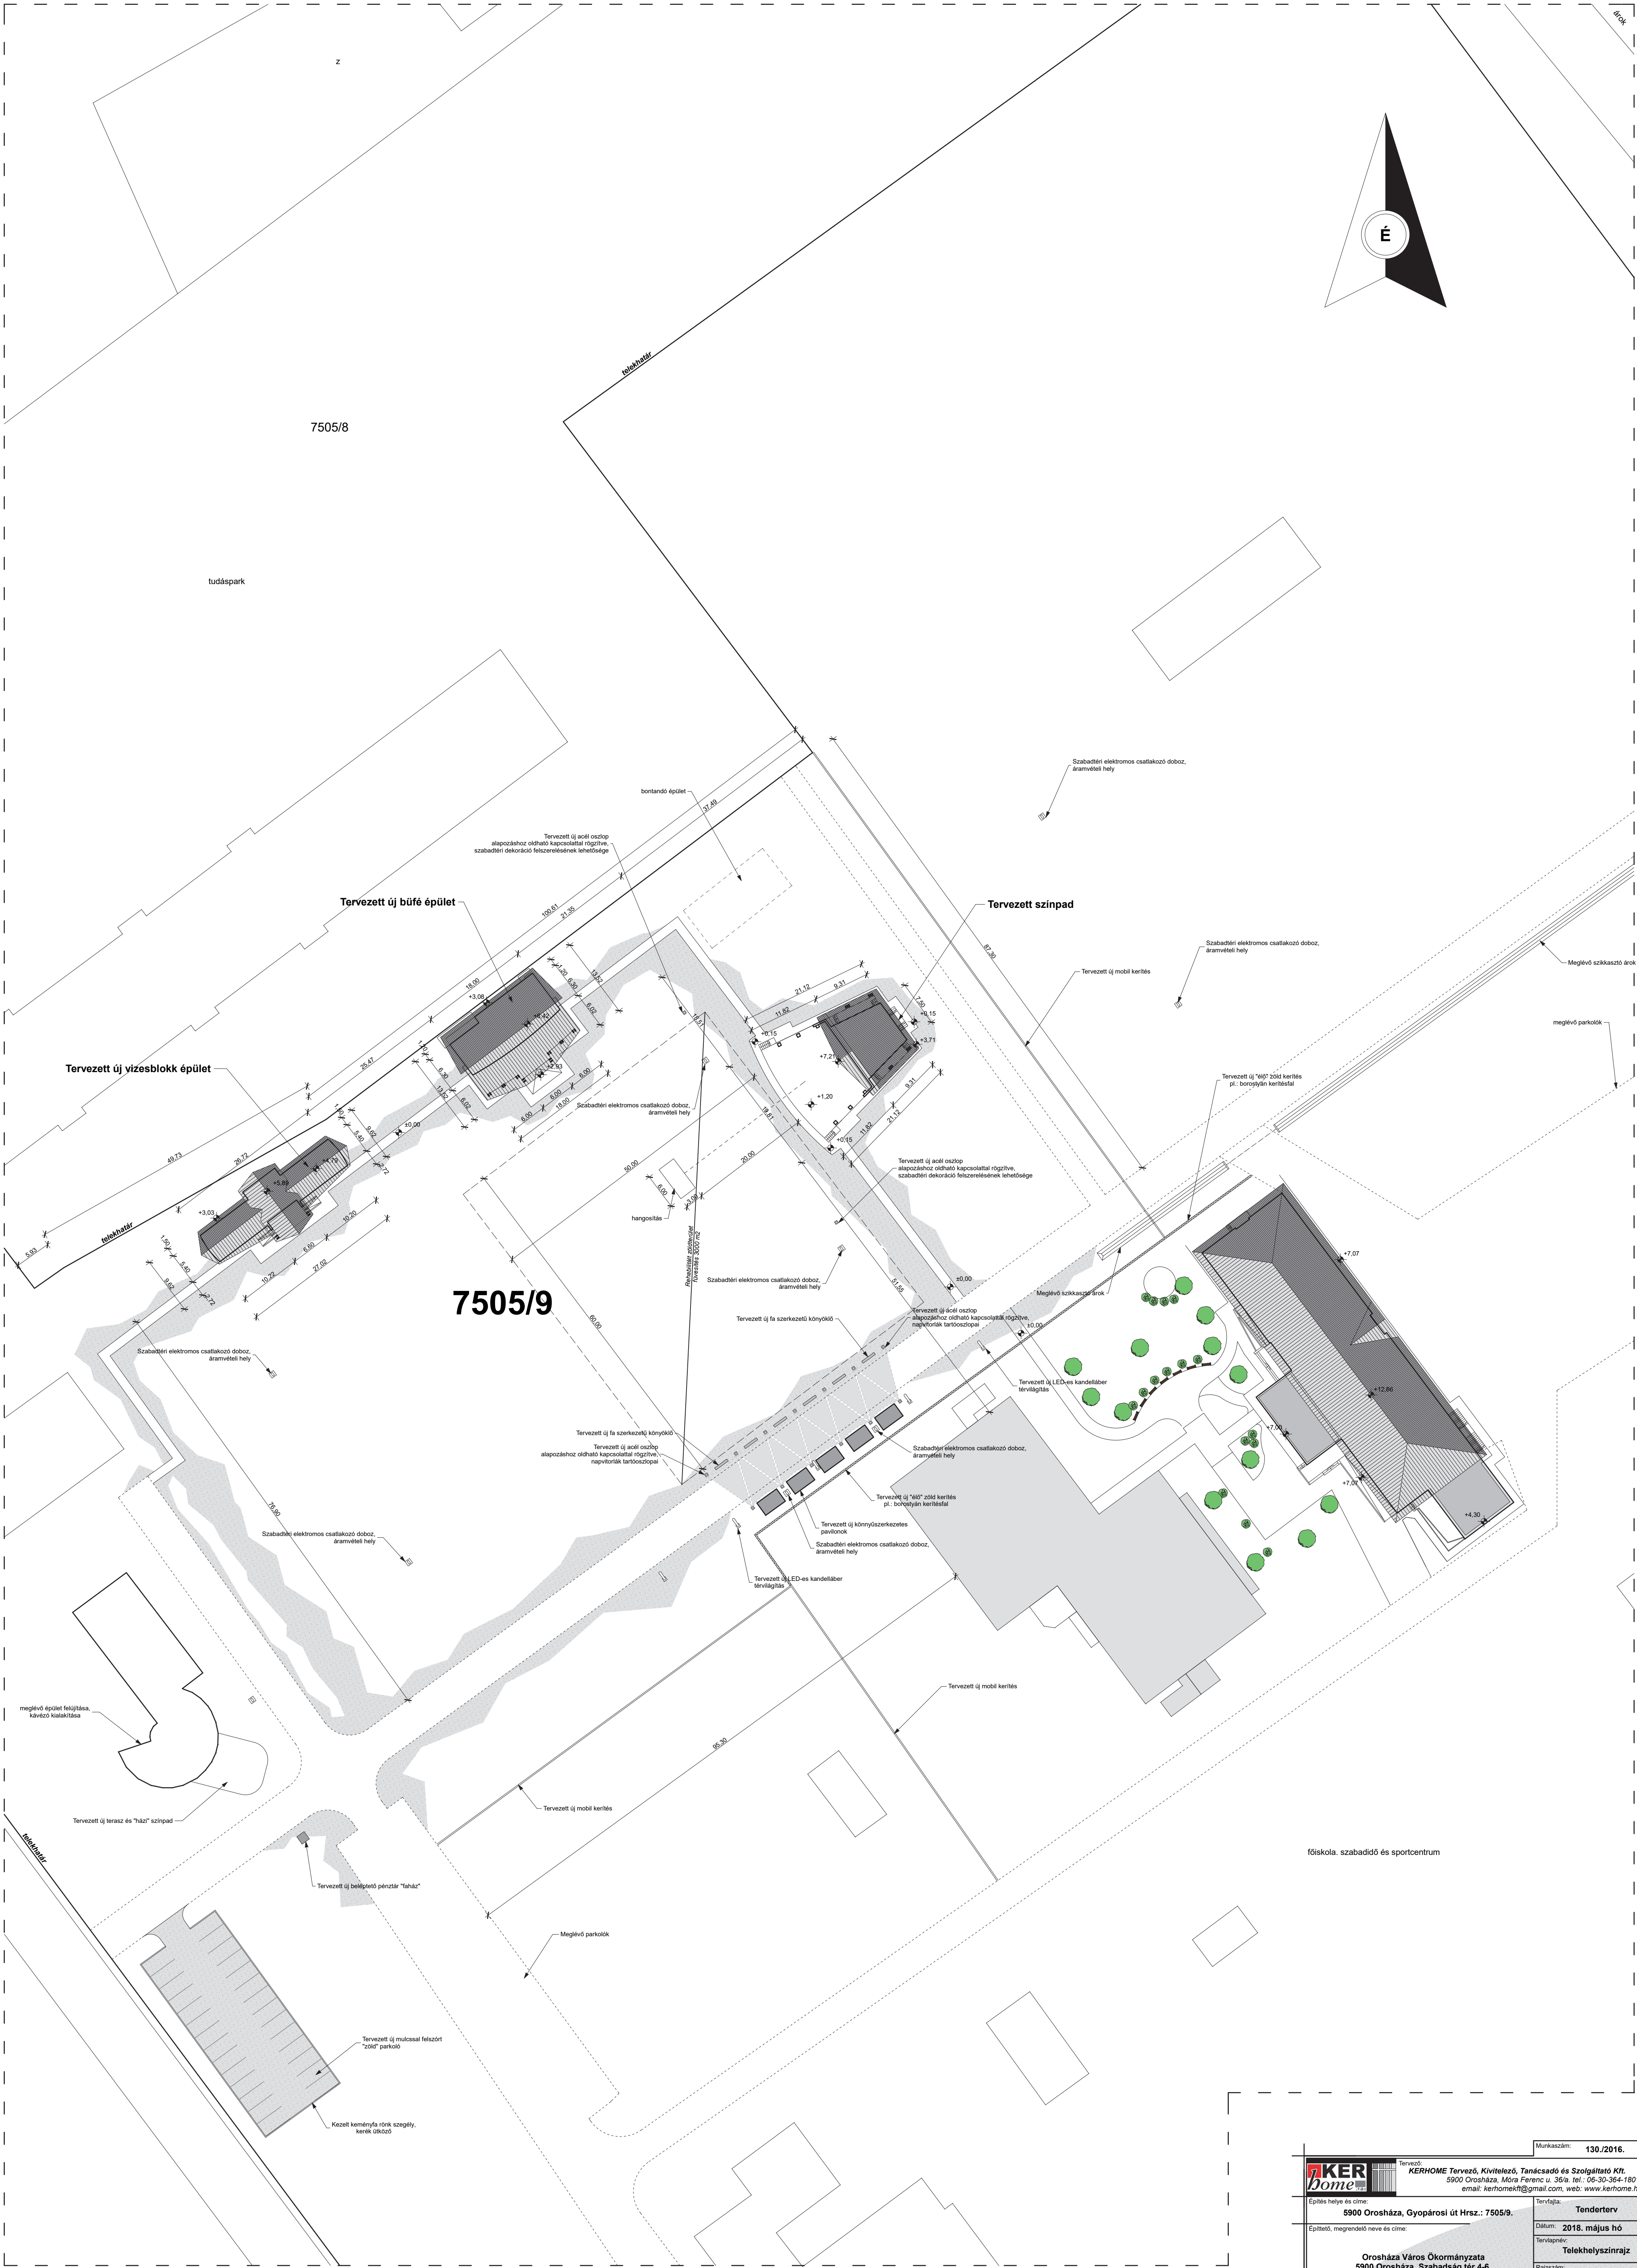

Munkaszám: 130./2016.	
Tervező: KERHOME Tervező, Kivitelező, Tanácsadó és Szolgáltató Kft. 5900 Orosháza, Móra Ferenc u. 36/a. tel.: 06-30-364-1801. email: kerhomekft@gmail.com, web: www.kerhome.hu	
Építés helye és címe:	Tervfajta:
5900 Orosháza, Gyopárosi út Hrsz.: 7505/9.	Tenderterv
Építész, megrendelő neve és címe:	Dátum:
Orosháza Város Önkormányzata 5900 Orosháza, Szabadság tér 4-6.	2018. május hó
Ügyvezető, építésközvetítő:	Tervlapnév:
Csókmei László Erik E1-04-0206	Telekhehelyszínrész
Szerkesztő:	Rajtszám:
Horváth István	E - 1