
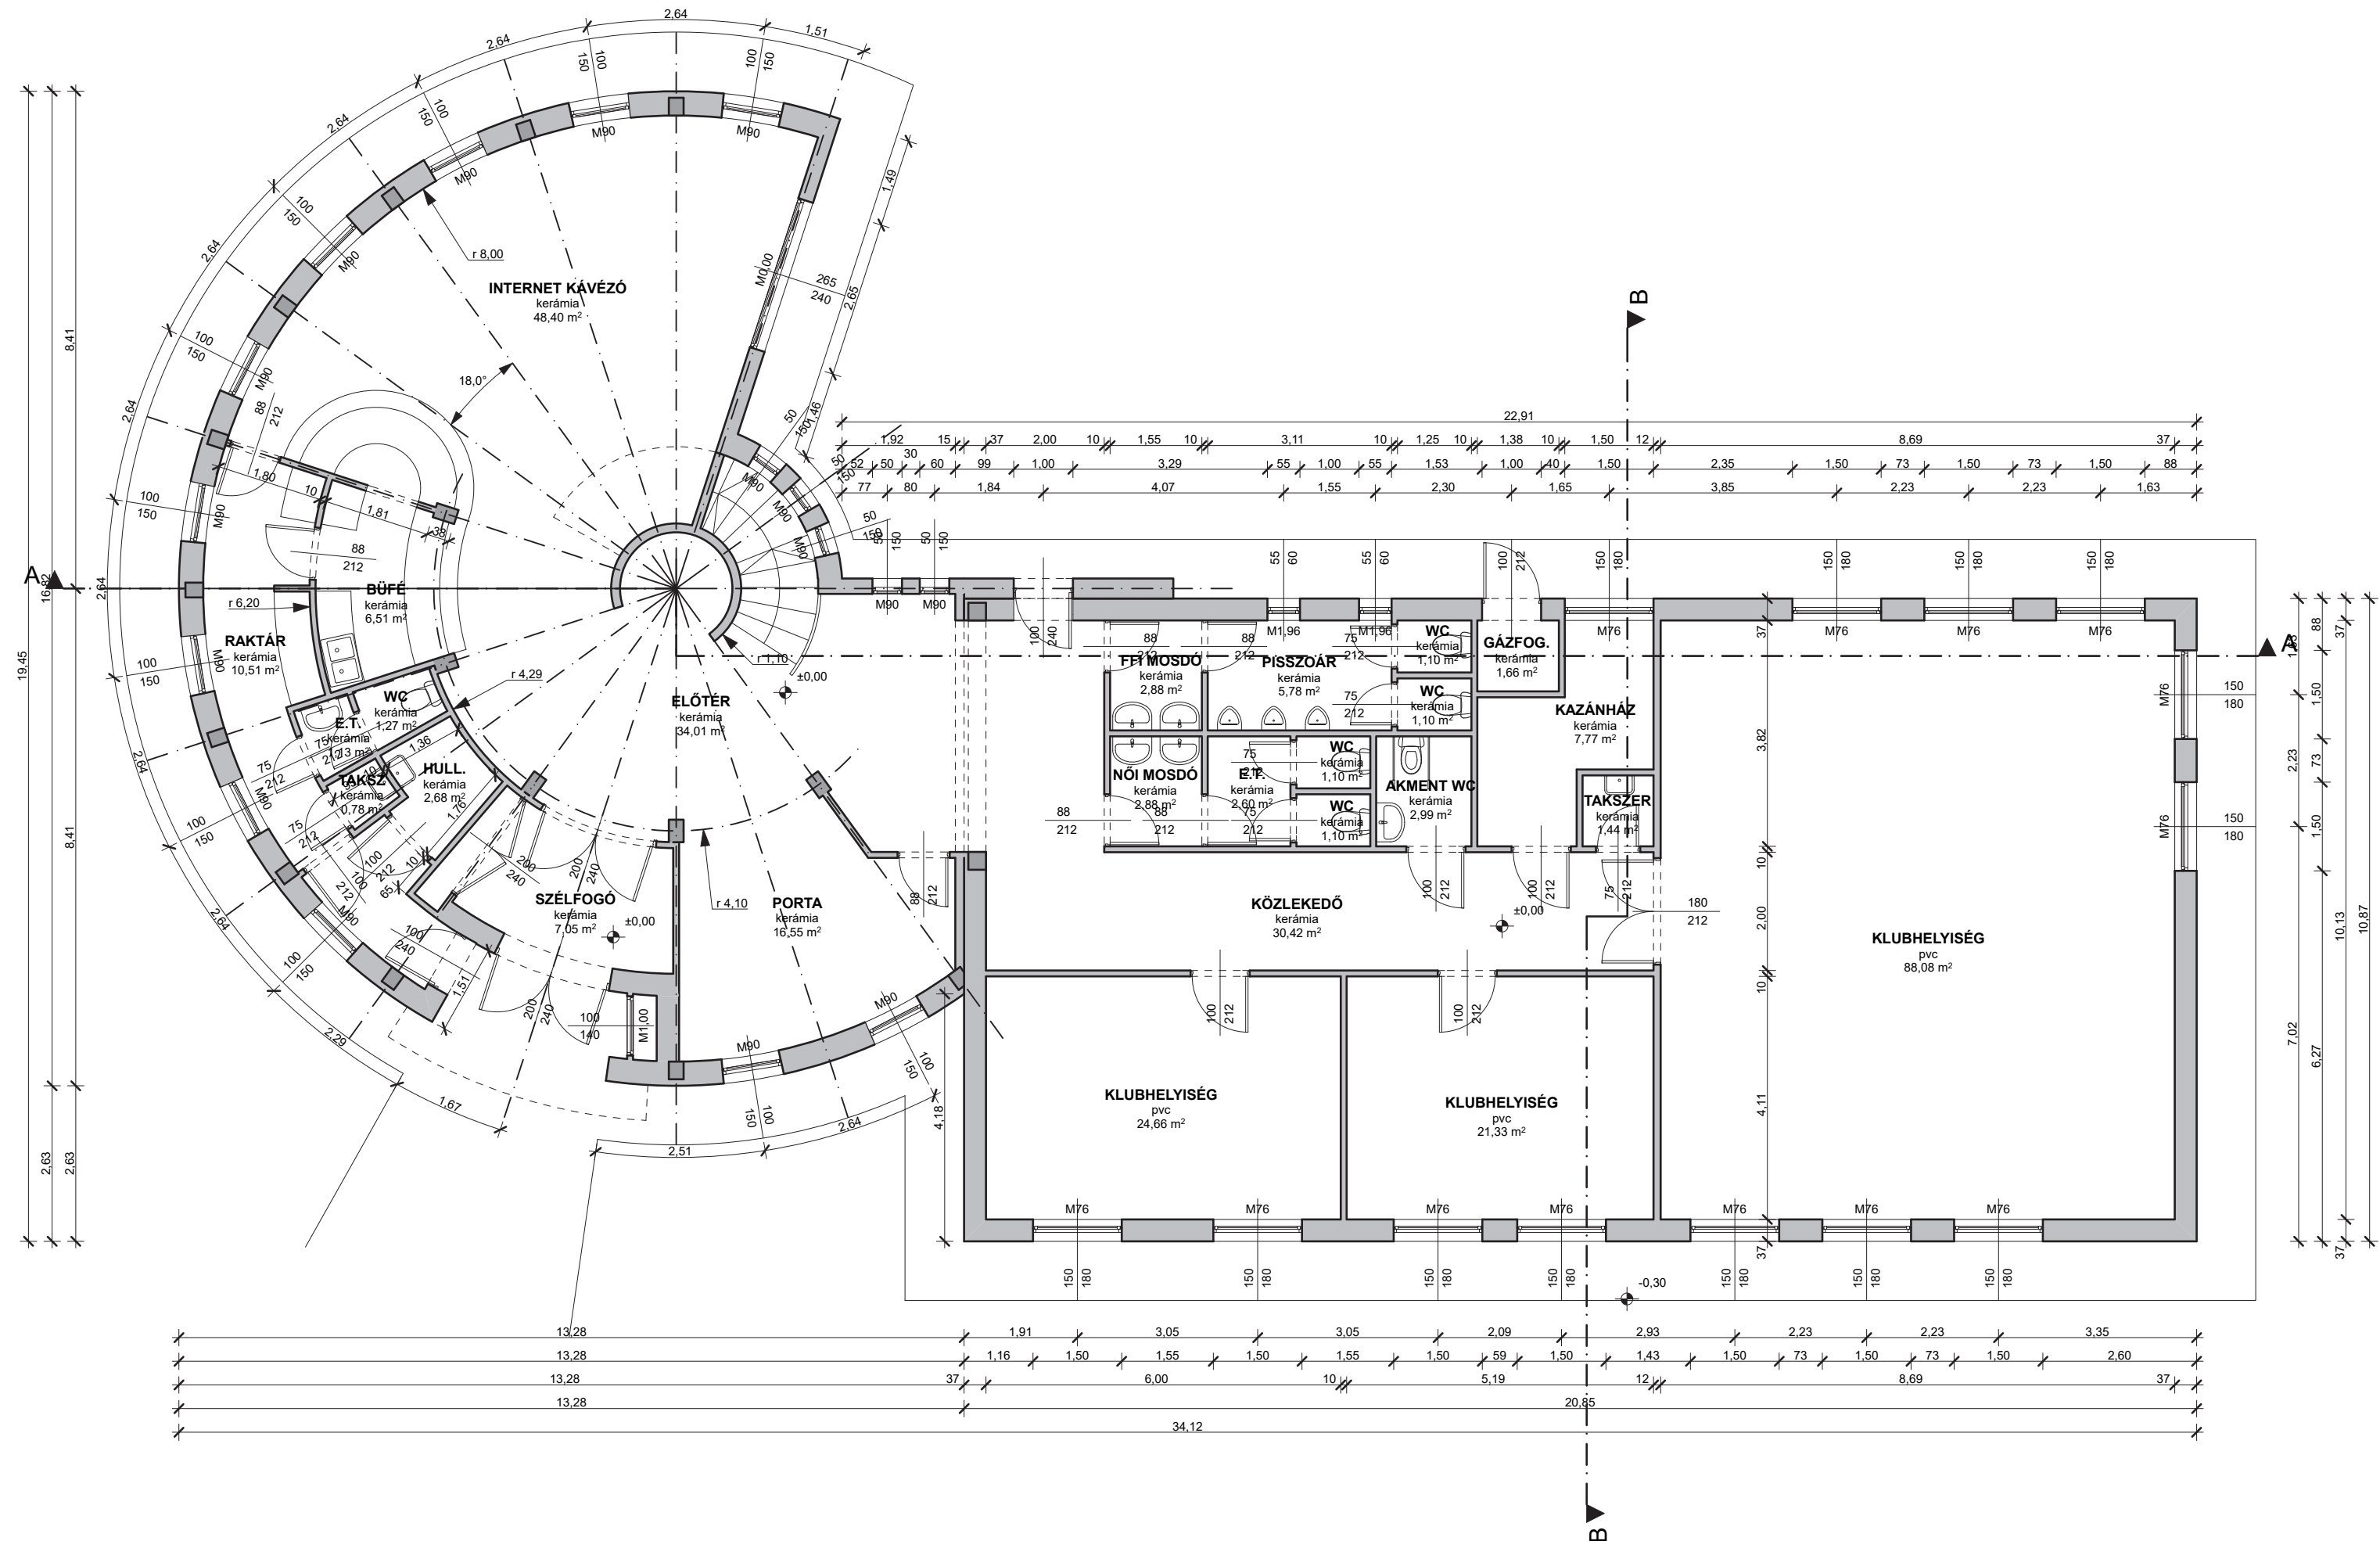


ÁLLAPOT FÖLDSZINTI ALAPRAJZ M=1:100

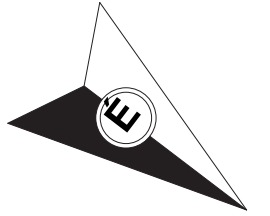

Munkaszám: 130./2016.	
KERHOME Tervező, Kivitelező, Tanácsadó és Szolgáltató Kft. 5900 Orosháza, Móra Ferenc u. 36/a. tel.: 06-30-364-1801; email: kerhomekft@gmail.com, web: www.kerhome.hu	
Eptés helye és címe: 5900 Orosháza, Gyopárosi út Hrsz.: 7505/9.	Tervfajta: Tenderterv
Epttelő, megrendelő neve és címe: Orosháza Város Ökormányzata 5900 Orosháza, Szabadság tér 4-6.	Dátum: 2018. május hó
Ugyvezető, építészmemók: Keresztes Attila	Felelős tervező: Csökmei László Erik E1-04-0206
	Szerkesztő: Horváth István
A - 1	

Ha a dokumentáció a Kerhome Kft. zártmunkájának, amely szerzői jogvédelem alá tartozik.